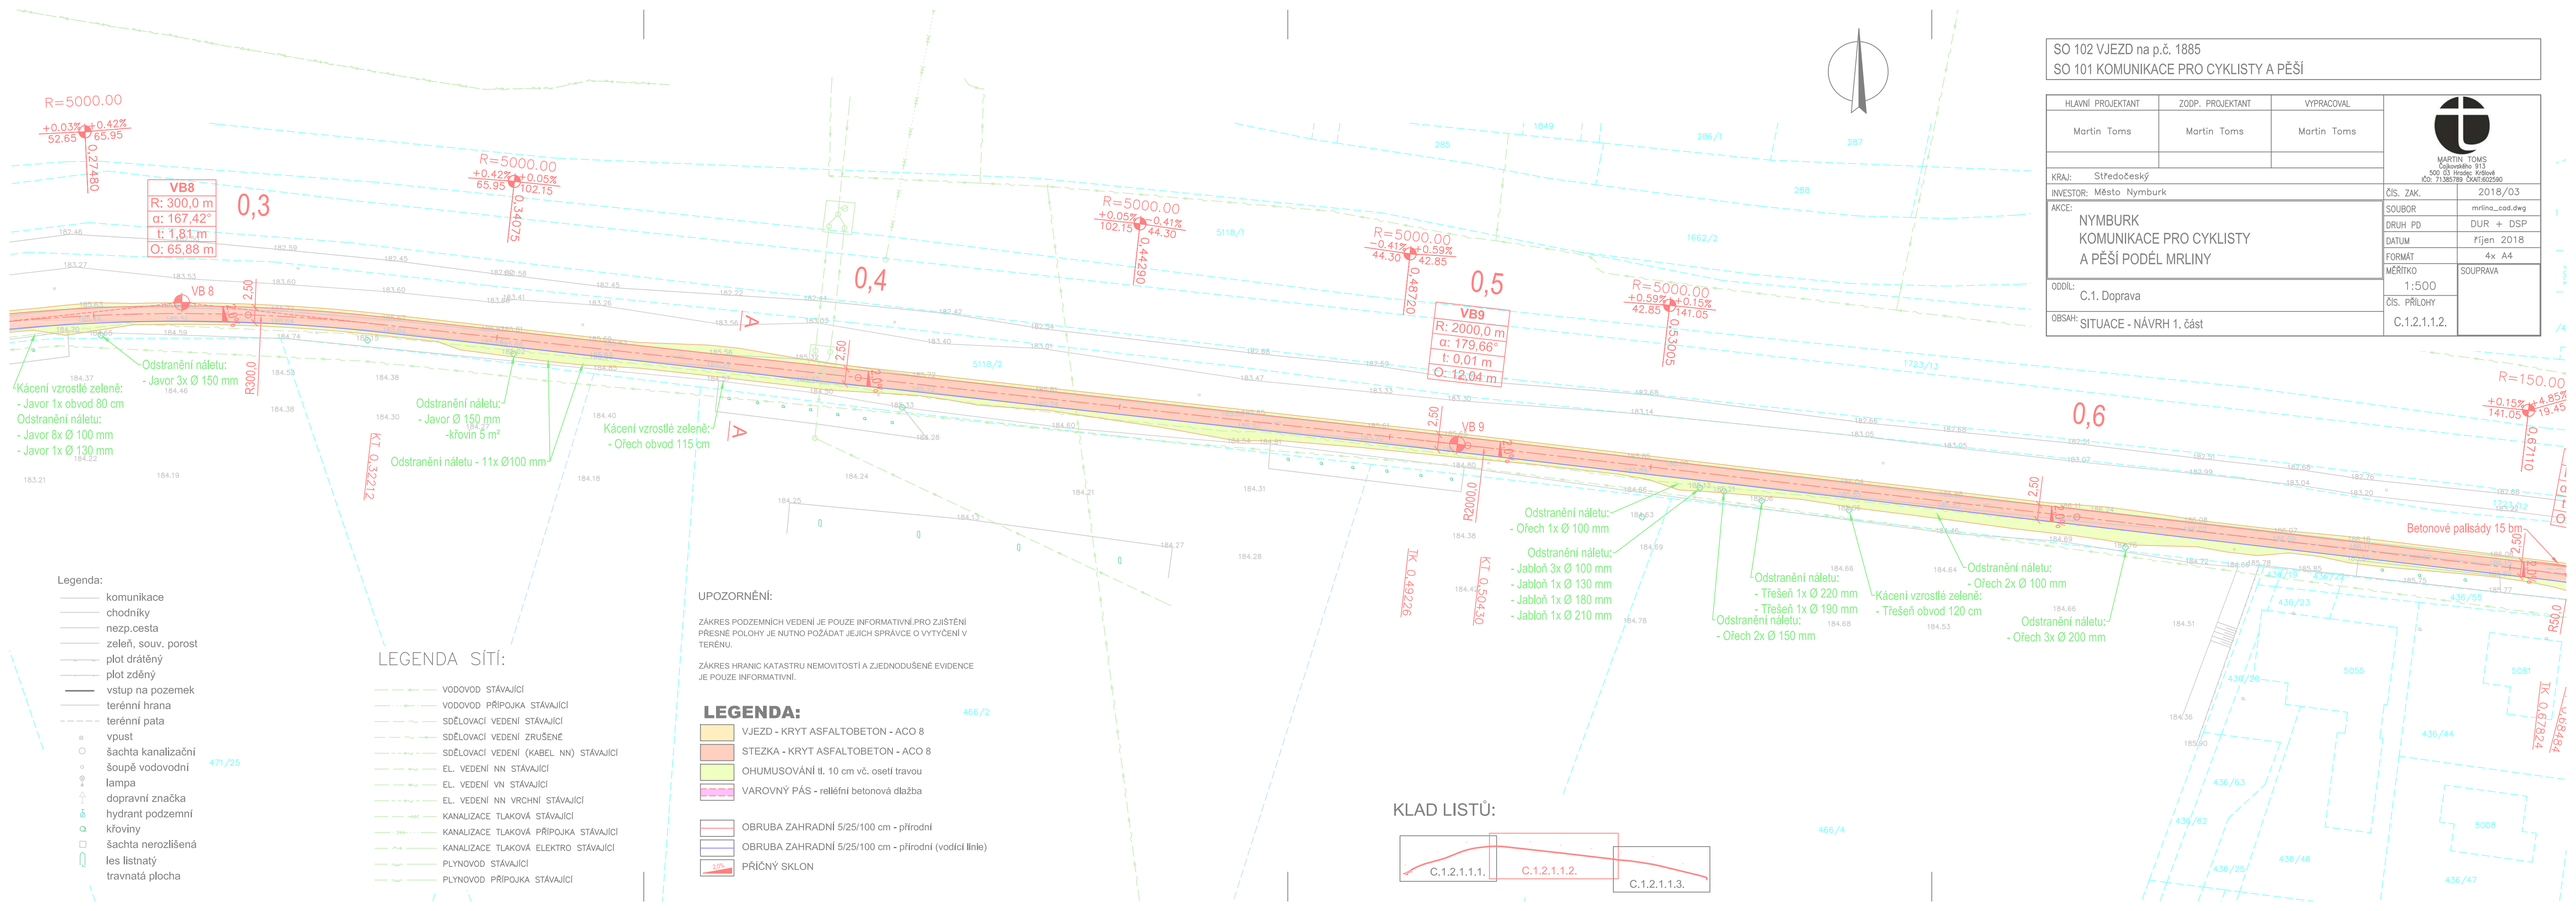

Legenda:

- komunikace
- chodníky
- nezp.cesta
- zeleň, souv. porost
- plot drátěný
- plot zděný
- vstup na pozemek
- terénní hrana
- terénní pata
- vpust
- šachta kanalizační
- šoupě vodovodní
- lampa
- dopravní značka
- hydrant podzemní
- křoviny
- šachta nerozlišená
- les listnatý
- travnatá plocha

LEGENDA SÍTÍ:

- VODOVOD STÁVAJÍCÍ
- VODOVOD PŘÍPOJKA STÁVAJÍCÍ
- SDĚLOVACÍ VEDENÍ STÁVAJÍCÍ
- SDĚLOVACÍ VEDENÍ ZRUŠENÉ
- SDĚLOVACÍ VEDENÍ (KABEL NN) STÁVAJÍCÍ
- EL. VEDENÍ NN STÁVAJÍCÍ
- EL. VEDENÍ VN STÁVAJÍCÍ
- EL. VEDENÍ NN VRCHNÍ STÁVAJÍCÍ
- KANALIZACE TLAKOVÁ STÁVAJÍCÍ
- KANALIZACE TLAKOVÁ PŘÍPOJKA STÁVAJÍCÍ
- KANALIZACE TLAKOVÁ ELEKTRO STÁVAJÍCÍ
- PLYNOVOD STÁVAJÍCÍ
- PLYNOVOD PŘÍPOJKA STÁVAJÍCÍ

UPOZORNĚNÍ:

ZÁKRES PODZEMNÍCH VEDENÍ JE POUZE INFORMATIVNÍ.PRO ZJIŠTĚNÍ PŘESNÉ POLOHY JE NUTNO POŽÁDAT JEJICH SPRÁVCE O VYTÝČENÍ V TERÉNU.

ZÁKRES HRANIC KATASTRU NEMOVITOSTÍ A ZJEDNODUŠENÉ EVIDENCE JE POUZE INFORMATIVNÍ.

LEGENDA:

- VJEZD - KRYT ASFALTOBETON - ACO 8
- STEZKA - KRYT ASFALTOBETON - ACO 8
- OHUMUSOVÁNÍ tl. 10 cm vč. osetí travou
- VAROVNÝ PÁS - reliéfní betonová dlažba
- OBRUBA ZAHRADNÍ 5/25/100 cm - přírodní
- OBRUBA ZAHRADNÍ 5/25/100 cm - přírodní (vodící linie)
- 3,0% PŘÍČNÝ SKLON

KLAD LISTŮ:

SO 102 VJEZD na p.č. 1885
SO 101 KOMUNIKACE PRO CYKLISTY A PĚŠÍ

HLAVNÍ PROJEKTANT	ZODP. PROJEKTANT	VYPRACOVAL
Martin Toms	Martin Toms	Martin Toms

MARTIN TOMS
Čejkovského 913
500 03 Hradec Králové
IČO: 71365789 DIČ:602580

KRAJ: Středočeský	
INVESTOR: Město Nymburk	ČÍS. ZAK. 2018/03
AKCE: NYMBURK KOMUNIKACE PRO CYKLISTY A PĚŠÍ PODÉL MRLINY	SOUBOR mrlina_cad.dwg DRUH PD DUR + DSP DATUM říjen 2018 FORMÁT 4x A4 MĚŘÍTKO 1:500 SOUPRAVA
ODDÍL: C.1. Doprava	ČÍS. PŘÍLOHY C.1.2.1.1.2.
OBSAH: SITUACE - NÁVRH 1. část	