

OPTIMA spol. s r.o.
Iveta Matulová
Žižkova 738
566 01 Vysoké Mýto

Váš dopis zn. / ze dne		Vyřizuje	Stanislav Hrbek
Číslo jednací	1202305962	Telefon	+ 420 972 253 495 + 420 724 644 050
Datum	24.3.2023	e-mail	stanislav.hrbek@cdt.cz

Věc: Vyjádření ČD – Telematika a.s. k existenci komunikačního vedení a zařízení v majetku Správy železnic, státní organizace – divize CTD, ČD – Telematiky a.s. k zjištění informace bez úmyslu stavby.

Akce: PD automatické parkovací zařízení pro kola v Nymburce

Území: Dle vyznačení v přiložené situaci.

Při realizaci výše uvedené akce **DOJDE** ke styku s telekomunikačním vedením a zařízením, která jsou chráněna ochranným pásmem dle §102 zák.č.127/2005 Sb., o elektronických komunikacích.

Toto vyjádření platí jen pro dokumentaci ověřenou organizací ČD - Telematika a.s. a pro rozsah prací na ní vyznačených. Nenahrazuje souhrnné stanovisko Správy železnic s.o.

Vyjádření je platné pouze pro zájmové území vyznačené žadatelem včetně důvodu stanoveného žadatelem.

Vyjádření pozbývá platnosti dne 24.3.2024

Dotčená zařízení: 14x Správa železnic s.o. ; 3x ČD-T

Kniha plánů:TKK SŽ Všetaty – Nymburk L.94a,95a;DK SŽ Nymburk – Lysá n.Lab.L.2B,3B;DK+TKK Kolín – Nymburk L.108B,109B;2xDK SŽ Nymburk – Velelíby,Jíkev L.2,3;DK SŽ Poříčany – Nymburk L.39;DOK SŽ V.Osek – Nymburk L.66,67;DOK+TK SŽ Nymburk – Luštěnice L.001;MK SŽ Nymburk hl.n.st.zkušebna – ATÚ,kryt CO,Elektroúsek;MK SŽ Nymburk hl.n.st.zkušebna – Elektroúsek;MK SŽ Nymburk hl.n.st.zkušebna – nákl.pokladna;DOK MV ČD-T Nymburk – Ml.Boleslav L.1,1a;2x DOK ČD-T Všetaty,Poříčany – Nymburk L.176,56

Přílohy: 1x Všeobecné podmínky Správy železnic s.o. - CTD 1x Všeobecné podmínky ČD-T
Situace

Upřesnění: Toto vyjádření nelze použít k DUR a DSP

ČD - Telematika a.s.

Úsek servis infrastruktury

Vedoucí okrsku

Vacek Milan

v.z. Hrbek Stanislav



ČD - Telematika a.s.
Servis kabelových sítí Praha
skupina ochrany a dokumentace
Pod Tábořem 369/8a, 190 00 Praha 9
DIČ: CZ61459445
Tel.: +420 972 253 495
cdt@cdt.cz, www.cdt.cz

98

www.cdt.cz

**Všeobecné podmínky pro činnosti na kabelech (a v jejich blízkosti) v majetku Správy železnic, státní organizace
(ve správě Centra telematiky a diagnostiky)**

Schváleno CTD č.j.: 1545/2022-SŽ-CTD-ÚŽT ze dne: 14.01.2022

ČD - Telematika a.s. jako organizace udržující je na základě smluvního vztahu odpovědná za zajištění provozu, dohledu, servisu a údržby na zařízení telekomunikační infrastruktury Správy železnic, státní organizace ve správě Centra telematiky a diagnostiky (dále jen CTD).

Stavebník pracující v blízkosti kabelového vedení, nebo manipulující s kabelovým vedením ve správě CTD, je povinen učinit veškerá potřebná opatření tak, aby nedošlo k poškození nebo zhoršení kvality sítě elektronických komunikací a zařízení stavebními pracemi, zejména tím, že zajistí:

- aby projektová dokumentace byla zpracovaná dle platné legislativy. V polohopisných výkresech dokumentace je nutno uvádět železniční kilometry (jestliže se jedná o ochranné pásmo dráhy),
- aby činnosti na majetku ve správě CTD uvedené již ve stupni dokumentace pro územní řízení byly v souladu s technickými kvalitativními podmínkami staveb státních drah, (do projektové dokumentace pro územní řízení je nutno zakreslit síť elektronických komunikací ve správě CTD),
- písemné vyrozumění organizaci udržující o zahájení prací, a to nejméně 15 dnů předem,
- aby před zahájením zemních prací bylo pracovníky ČD – Telematika a.s. (kontakty naleznete na www.cdt.cz, sekce O nás – Informace pro stavebníky - Vytýčení trasy telekomunikačního vedení) provedeno vytýčení polohy podzemní sítě elektronických komunikací a zařízení přímo ve staveništi (trase),
- prokazatelné seznámení pracovníků, kteří budou provádět práce, s polohou vedení (zařízení),
- upozornění organizace provádějící zemní práce na možnou odchylku uloženého vedení (zařízení) od polohy vyznačené ve výkresové dokumentaci,
- upozornění pracovníků, aby dbali při pracích v těchto místech největší opatrnosti a nepoužívali zde nevhodné nářadí, a také ve vzdálenosti nejméně 1,5m po každé straně vyznačené trasy vedení (zařízení) používali pouze ruční kopání,
- řádné zabezpečení odkryté podzemní sítě elektronických komunikací (zařízení) proti poškození, zcizení a řádné zajištění výkopů případně včetně osvětlení,
- odpovídající ochranu kabelů a ochranu kabelové trasy dle platných norem, pokud bude trasa kabelů pojižděna vozidly nebo stavební mechanizací,
- ochranu kabelů v místech, kde kabel vystupuje ze země (vstupy do budov, rozvaděčů, na sloupy, trasy kabelu na mostech a propustcích, apod.) a také kabelových vedení a závěrů v objektech,
- odpovídající ochranu příslušenství kabelových tras (ochranné a označující prvky, tzn. žlaby, chráničky, HDPE trubky, kabelové označníky, markery, ...),
- aby organizace provádějící zemní práce zhutnila zeminu pod kabelem před jeho zakrytím po vrstvách (záhozem) a vyzvala ČD - Telematiku a.s. (kontakty naleznete na www.cdt.cz, sekce O nás – Informace pro stavebníky - Vytýčení trasy telekomunikačního vedení) k provedení kontroly před zakrytím kabelu, zda není vedení (zařízení) viditelně poškozeno a zda byly dodrženy příslušné normy a stanovené podmínky,
- aby nad kabelovou trasou a v jejím ochranném pásmu byl dodržován zákaz skládek, deponií materiálu, vysazování trvalých porostů a budování zařízení, která by znemožnila přístup ke kabelům. Bez souhlasu správce nesnižovat, ani nezvyšovat vrstvu zeminy nad kabelovou trasou,
- aby při křížení, příp. souběžích podzemní sítě elektronických komunikací byla dodržena ČSN 73 6005 „Prostorové uspořádání sítí technického vybavení“,
- aby při provádění zemních prací byla dodržena ČSN 33 2160 „Předpisy pro ochranu sdělovacích vedení a zařízení před nebezpečnými vlivy trojfázových vedení VN, VVN a ZVV a ČSN 33 2000-5-54-ed.3 „Územnění a ochranné vodiče“,
- neprodlené ohlášení každého poškození podzemní sítě elektronických komunikací a zařízení organizaci ČD - Telematika a.s. (telefonicky HELP DESK: +420 972 110 000),
- ohlášení ukončení stavby organizaci udržující, včetně správce a jeho pozvání ke kolaudačnímu řízení,
- aby při provádění prací byly respektovány podmínky vyplývající ze zákona o elektronických komunikacích č.127/2005 Sb., zákona o drahách č.266/1994 Sb. a stavebního zákona č.183/2006 Sb., včetně platných prováděcích vyhlášek.,
- provedení prací (včetně projektování) na síti elektronických komunikací (zařízení) organizací, jejich pracovníci provádějící práce mají platné příslušné odborné oprávnění k práci na železničním telekomunikačním zařízení, dle zákona o drahách č.266/1994Sb., „Podmínky odborné způsobilosti“ výše uvedeného zákona a vyhl.č.101/1995 Sb., a příslušných výnosů Správy železnic, státní organizace (zejména Předpisem Zam 1). Toto (časově omezené) oprávnění lze získat složením příslušné odborné zkoušky u ředitelství Správy železnic, státní organizace,
- uzavření „Smlouvy o vynucené překládce podzemního komunikačního vedení“ se správcem kabelu (Správa železnic, státní organizace, Centrum telematiky a diagnostiky, Malletova 10/2363, 190 00 Praha 9 – Libeň) v případě, kdy je telekomunikační vedení (zařízení) položeno nebo jeho poloha změněna mimo pozemky Správy železnic, státní organizace,
- ověření výškového umístění vedení (zařízení) ručně kopanými sondami vzhledem k tomu, že správce neodpovídá za změny provedené bez jeho vědomí nad trasou vedení (zařízení).

Nedodržení těchto podmínek je hrubým porušením právní povinnosti podle zákona 127/2005 Sb., O elektronických komunikacích, zákona 266/1994 Sb., Zákon o drahách.

Případné rozpory nebo výjimky z jednotlivých ustanovení řeší správce, kterým je: Správa železnic, státní organizace, Centrum telematiky a diagnostiky se sídlem Praha 9 - Libeň, Malletova 10/2363.

Správa železnic, státní organizace
zapsána v obchodním rejstříku vedeném Městským
soudem v Praze, spisová značka A 48384



Sídlo: Dlážděná 1003/7, 110 00 Praha 1
IČ: 709 94 234 DIČ: CZ 709 94 234
www.spravazeleznic.cz

Centrum telematiky a diagnostiky
Malletova 10/2363, 190 00 Praha 9




ČD - Telematika a.s.
Servis kabelových sítí Praha
skupina ochrany a dokumentace
Pod Táborem 369/Ba, 190 00 Praha 9
DIČ: CZ61459445
Tel.: +420 972 253 495
cdt@cdt.cz, www.cdt.cz



 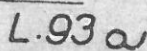

ČD - Telematika a.s.
Service kabelových sítí Praha
 skupina ochrany a dokumentace
 Pod Tábořem 369/8a, 190 00 Praha
 DIČ: CZ61459445
 Tel.: +420 972 253 495
 cdt@cdt.cz, www.cdt.cz

NYMBURK
1 : 1000

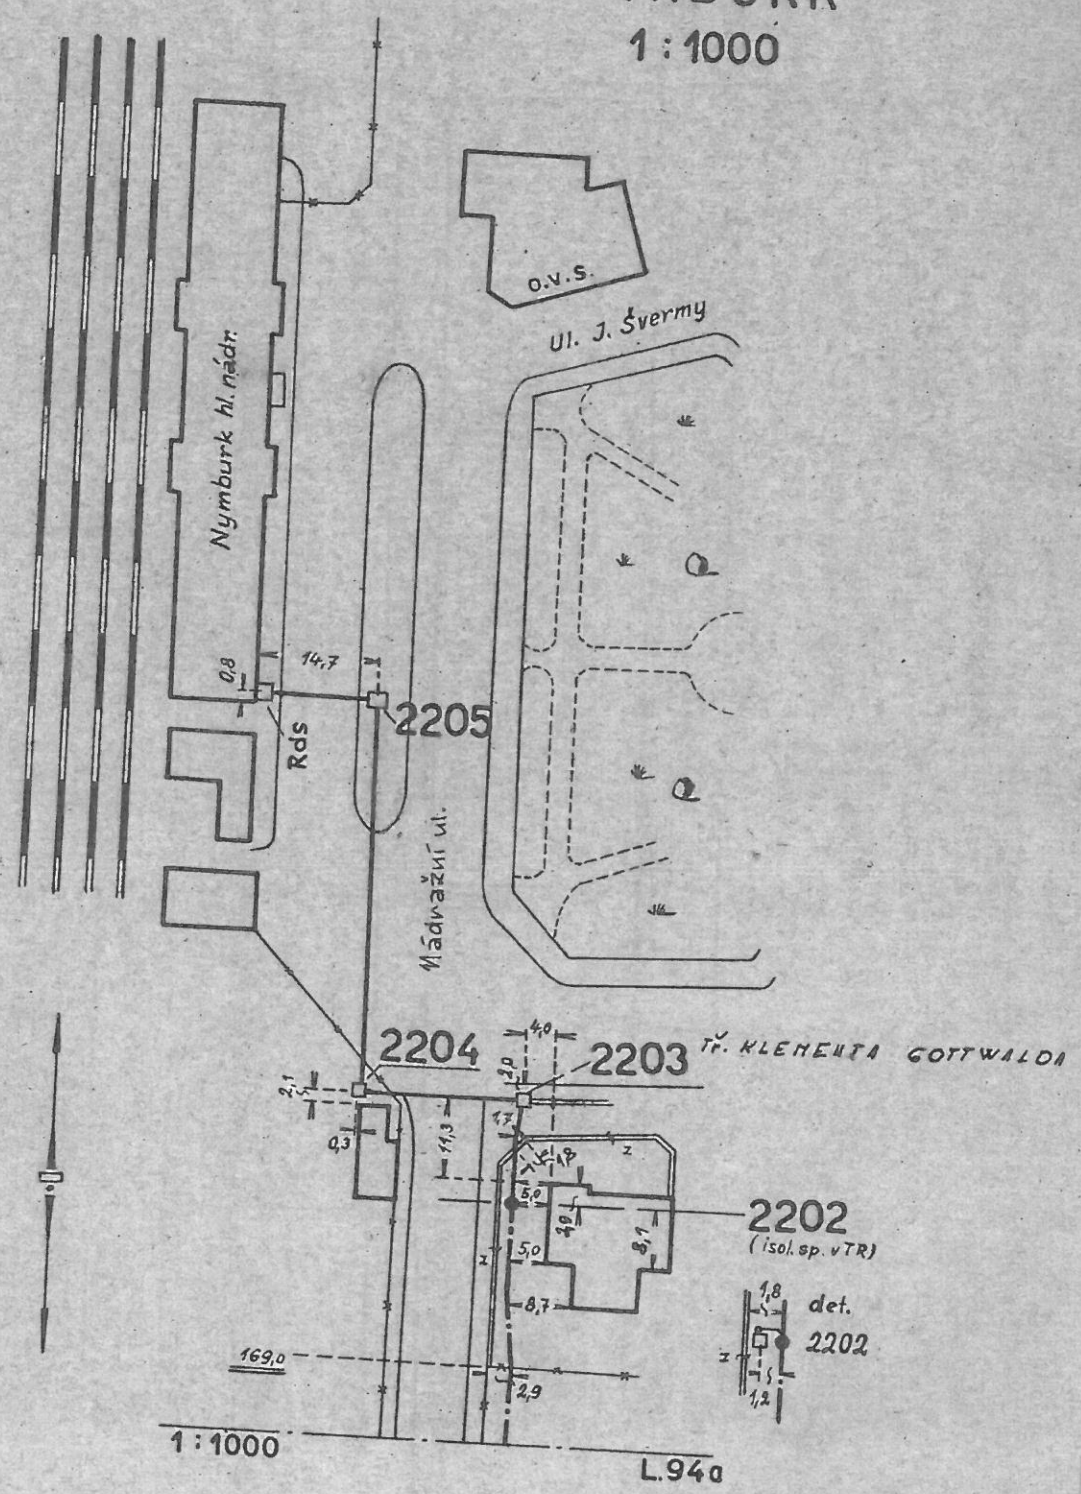

ČD - Telematika a.s.
Servis kabelových sítí Praha
skupina ochrany a dokumentace
Pod Táborem 369/8a, 190 00 Praha 9
DIČ: CZ61459445
Tel.: +420 972 253 495
cdt@cdt.cz, www.cdt.cz

323,0

135 m □ 13 - 35/80

Hlávková

854

17
P

Havličkova

322,9

17
8R

L.č. 4

1,9

2,3

2,5

2,1

1,5

1,5

L.č. 2.



CD - Telematika a.s.
 Servis kabelových sítí Praha
 skupina ochrany a dokumentace
 Pod Táborem 369/8a, 190 00 Praha 9
 DIČ: CZ61459445
 Tel.: +420 972 253 495
 cdt@odt.cz, www.cdt.cz

98

AŽD

Navrhl

Kreslil

Zkoušel


Porucha čís.

Oprava čís.

Platí od

JK HYMBURK -
LYSA' n/lab.

L.č. 3 B

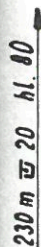

17
3TK

$$\frac{16}{P}$$

$\frac{40}{P}$


1. c. 107

HK: DSKOYPY 2.7 DN 0.9
celv' profil koncové
760,- m z ATÚ

řez A,B - viz 108Ba


ČD - Telematika a.s.
Servis kabelových sítí Praha
skupina ochrany a dokumentace
Pod Táborem 369/8a, 190 00 Praha 9
DIČ: CZ614594445
Tel.: +420 972 253 495
cdt@cdt.cz, www.cdt.cz

322,5

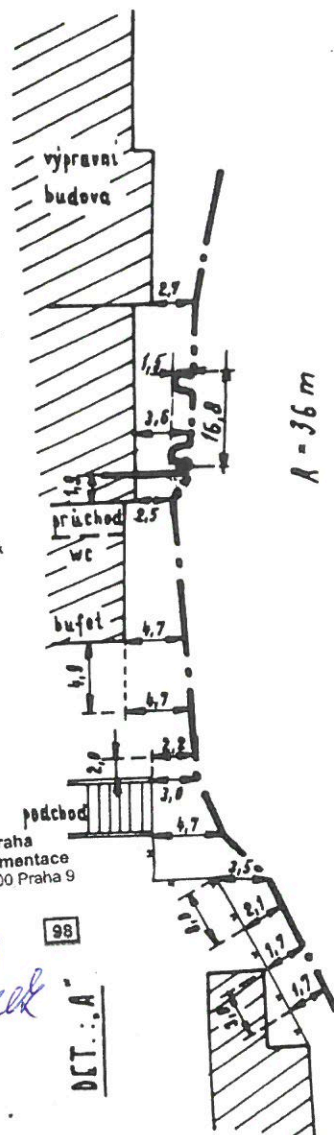

AŽD	Navrh		Porucha čis.							DK KOLÍN HYNBORK l. c. 100 B
	Kreslí		Oprava čis.							
	Zkoušel		Přetřel							


DK 1 DK 2 DK 3

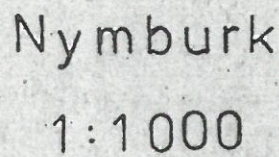


 CD-TELEMATIKA


ČD - Telematika a.s.
Servis kabelových sítí Praha
skupina ochrany a dokumentace
Pod Tábořem 369/8a, 190 00 Praha 9
DIČ: CZ61459445
Tel.: +420 972 253 495
eMail: cdt.cz, www.cdt.cz


98

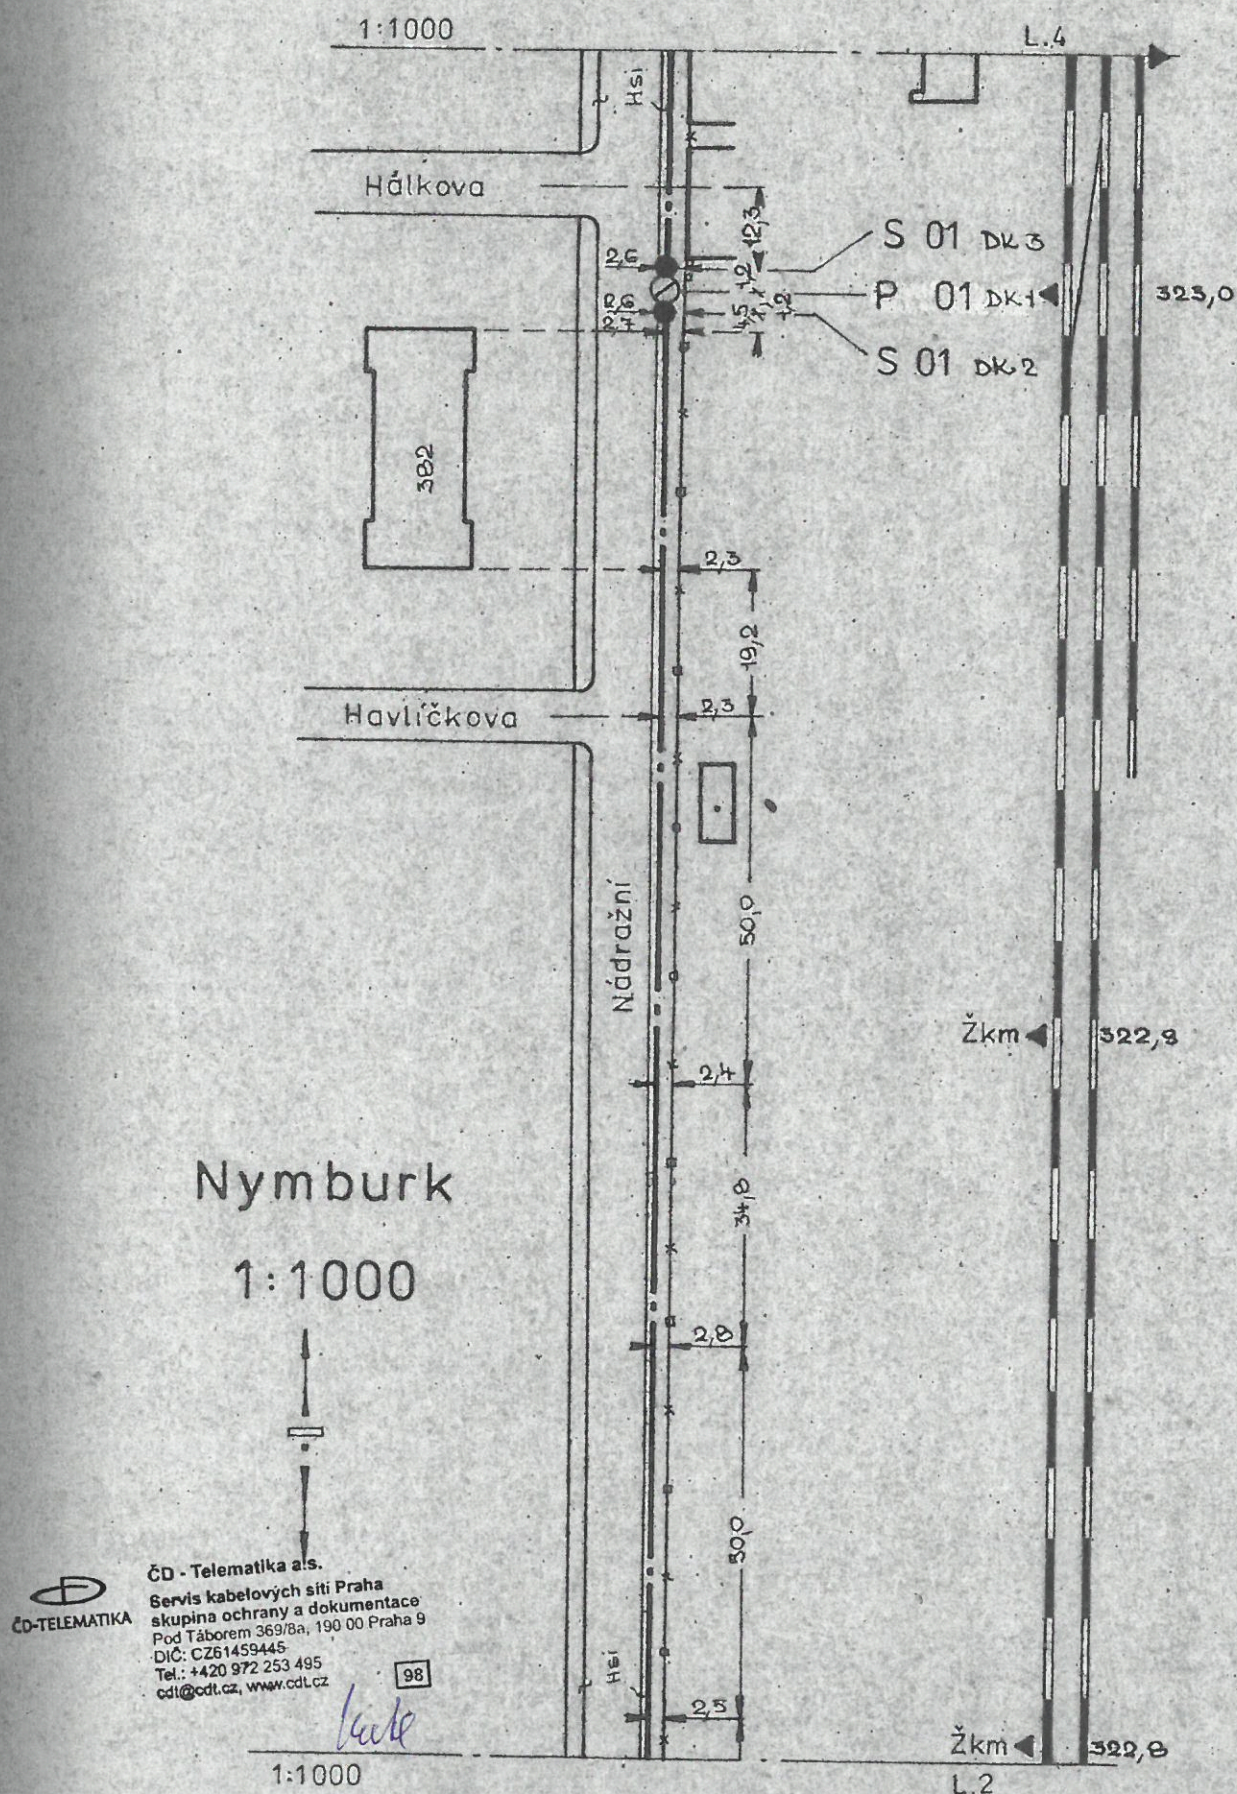

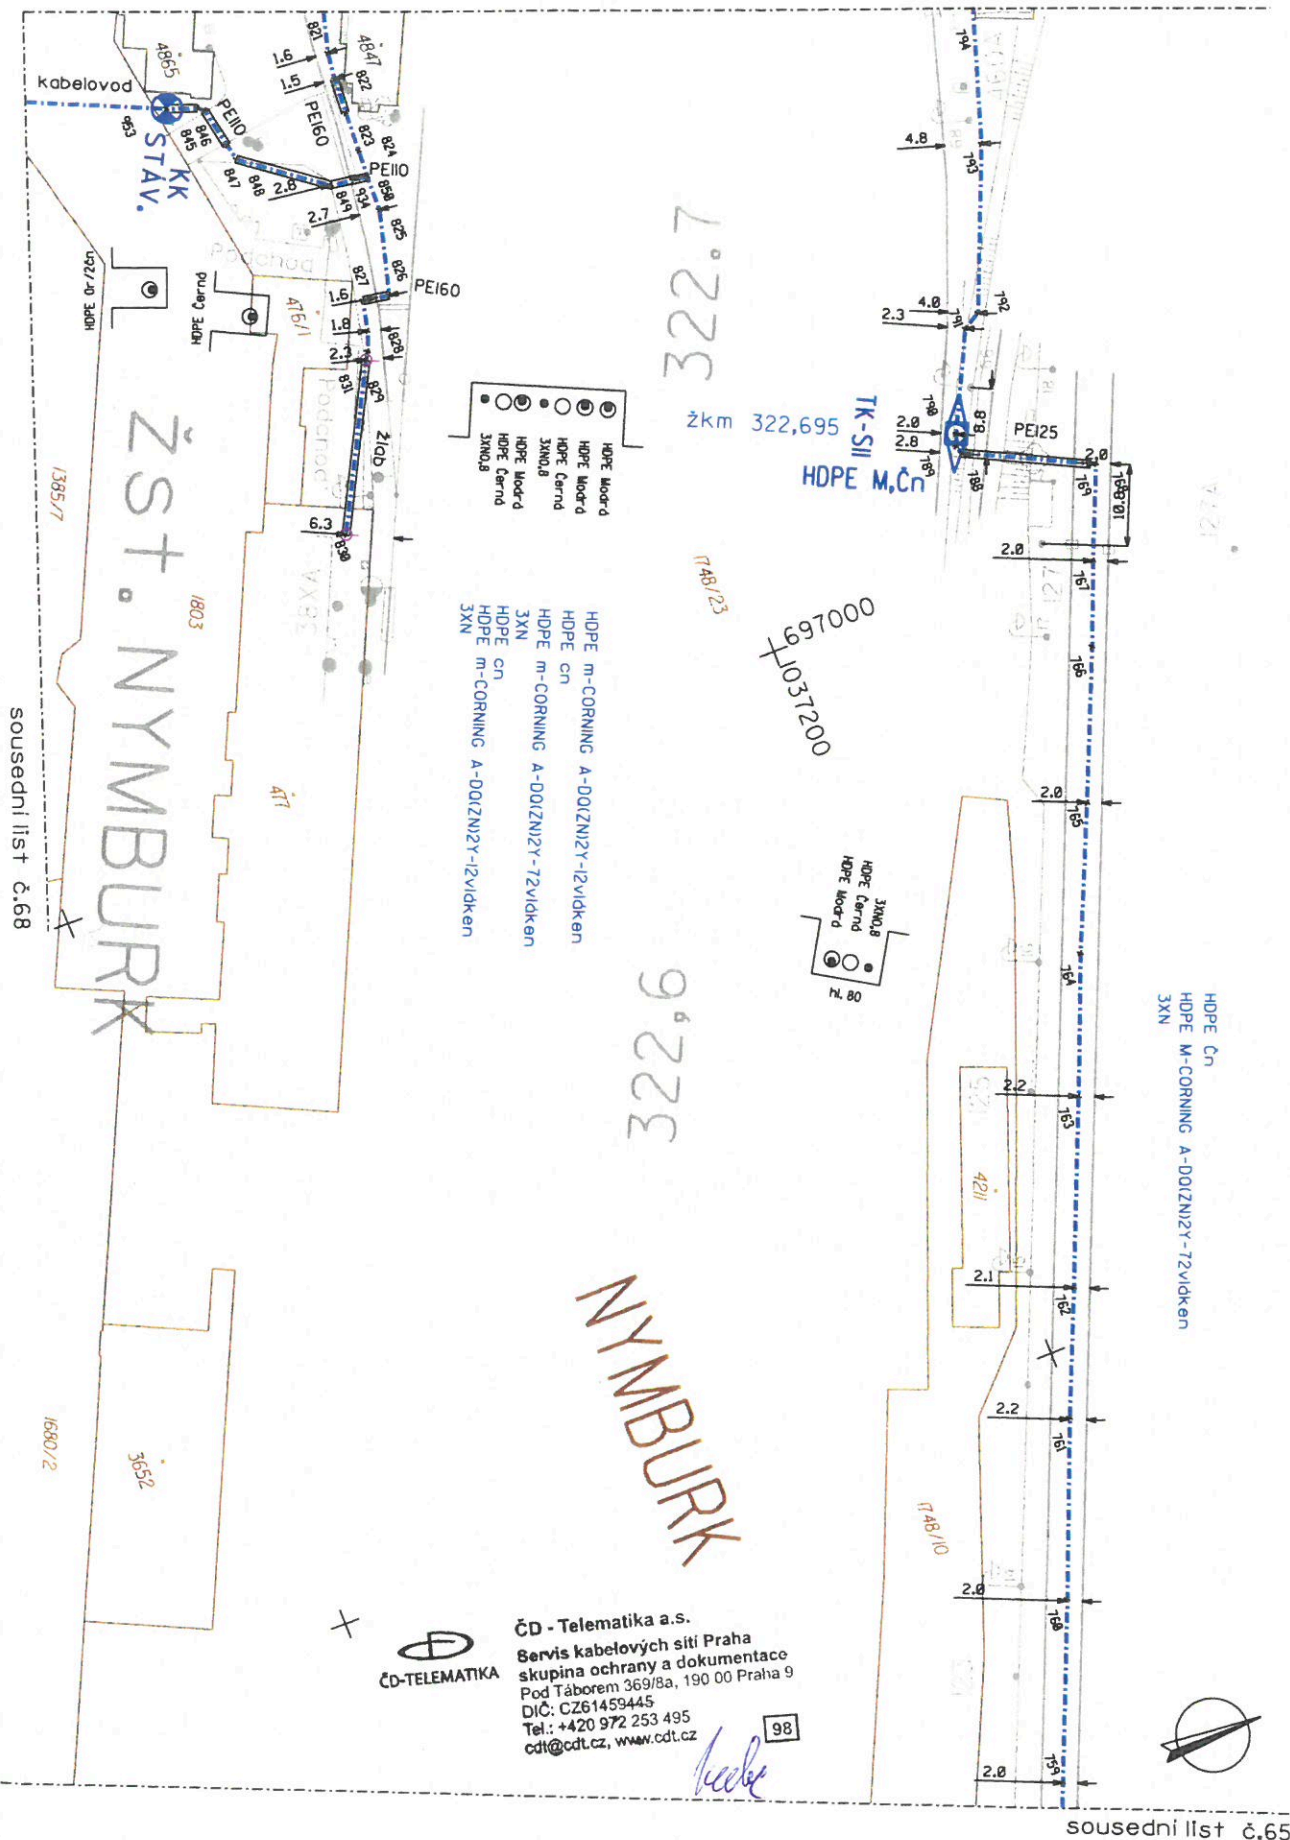


sousední list č.65

 

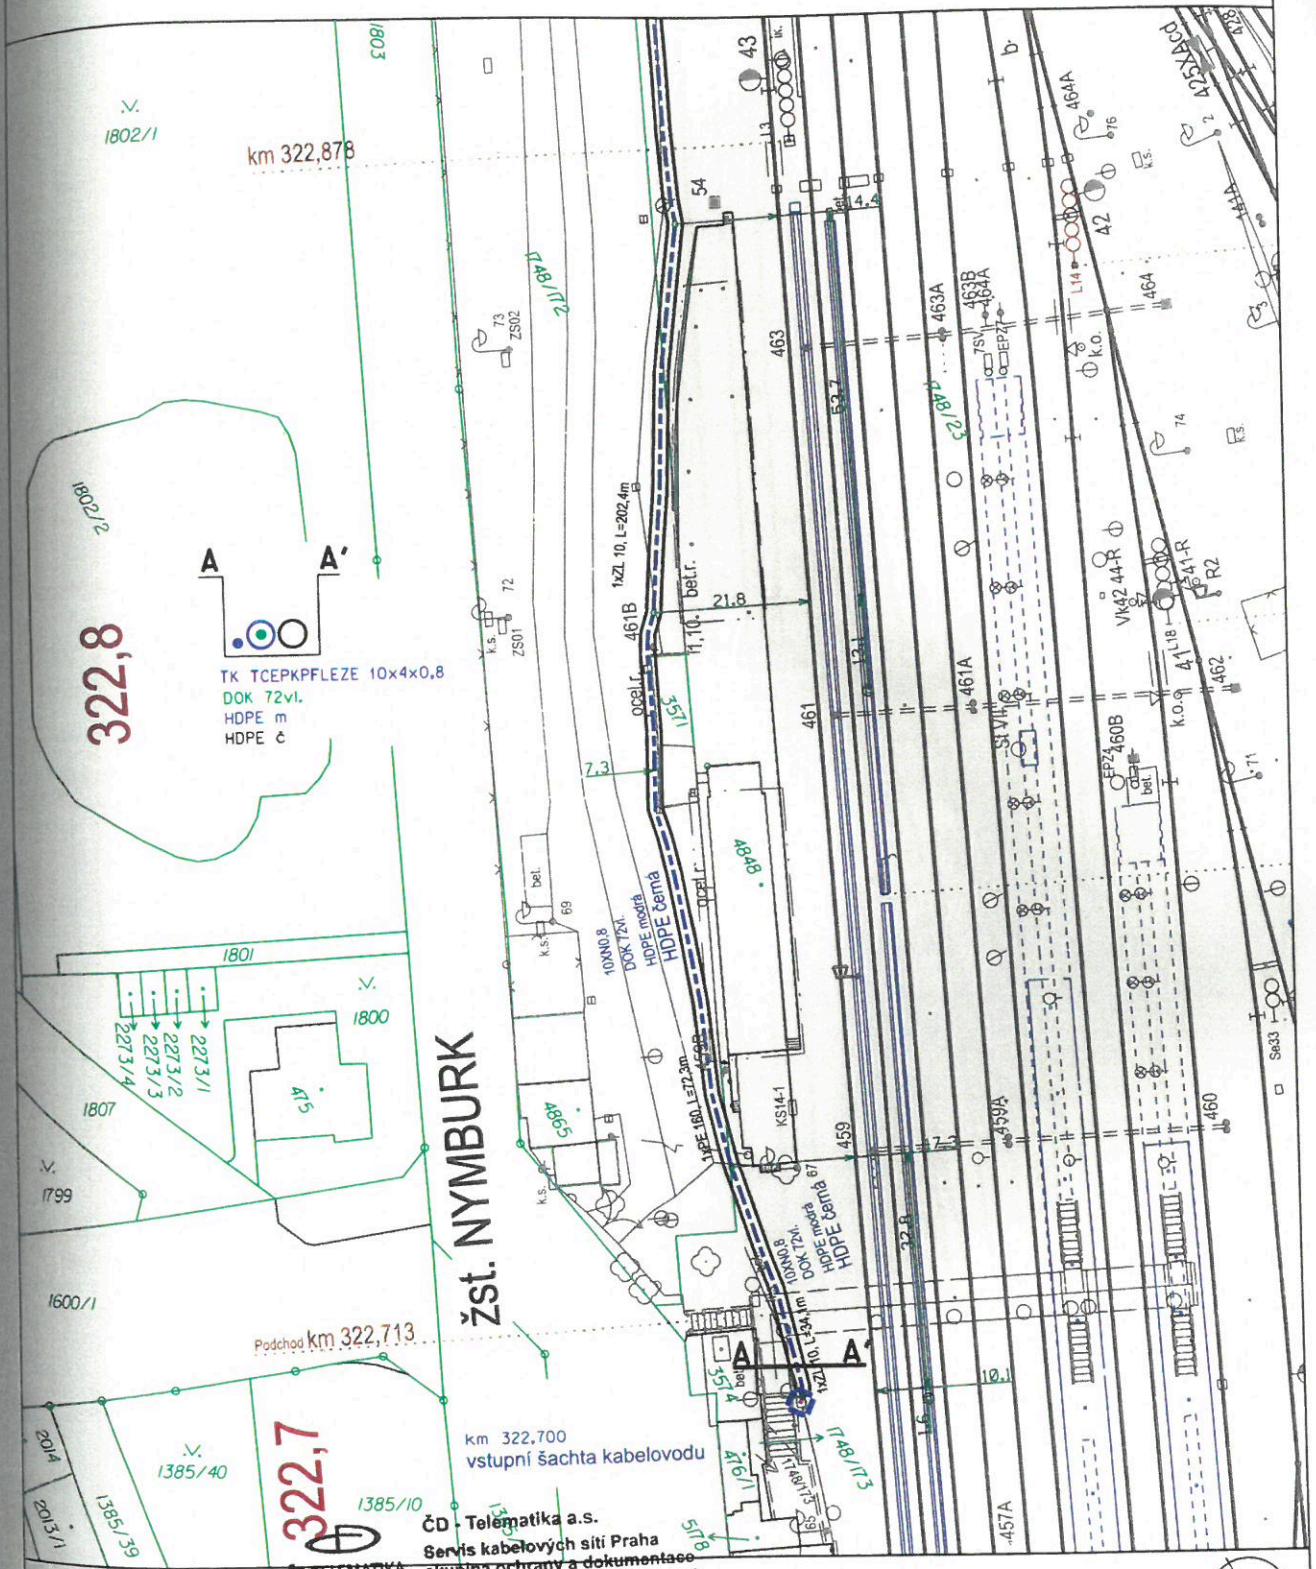

MK Nymburk hl. n. síť zkušebna - ATÜ, kryt CO, Elektro-
čvek

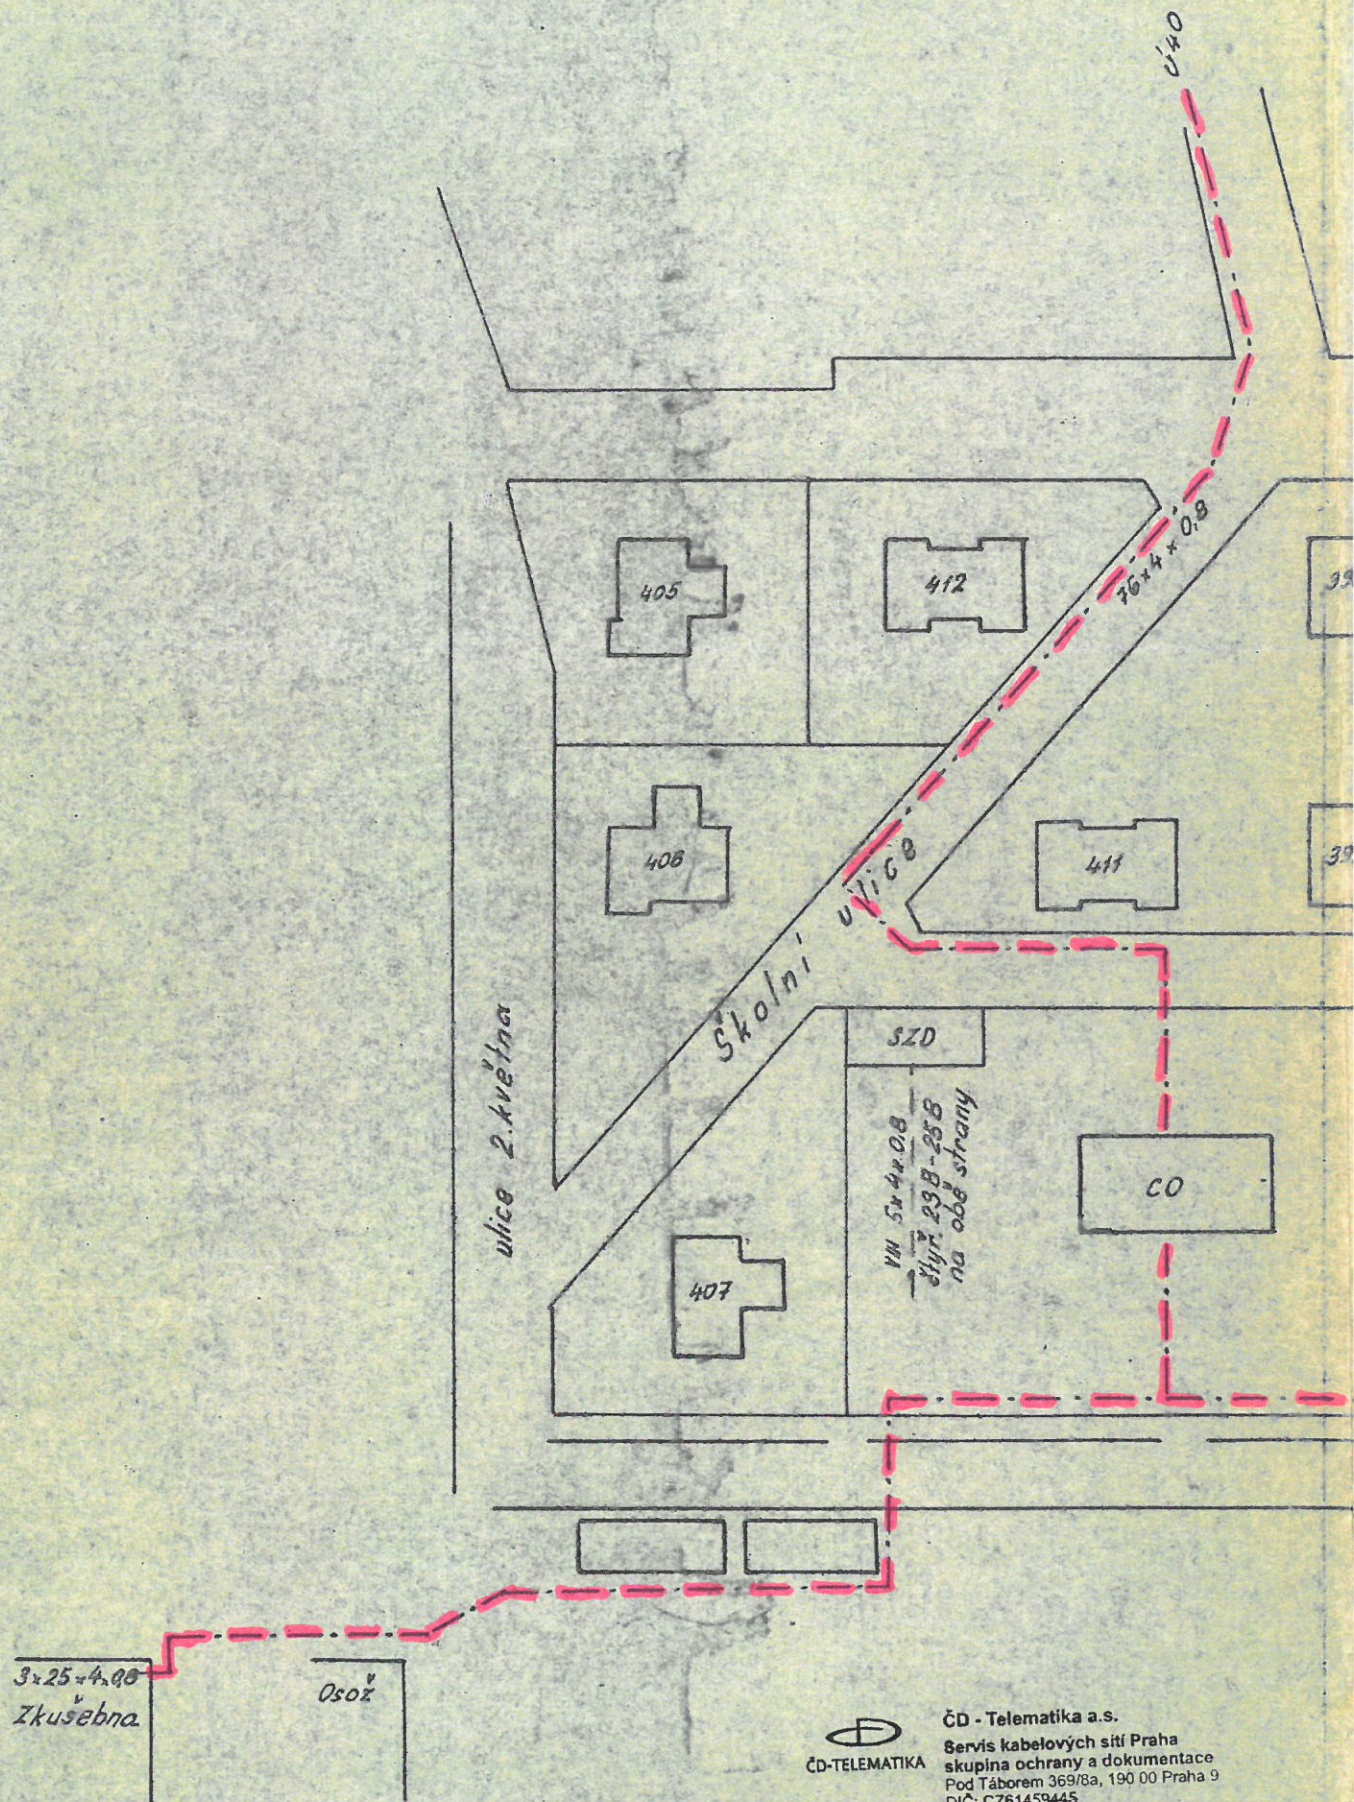



ČD-TELEMATIKA

ČD - Telematika a.s.
Servis kabelových sítí Praha
skupina ochrany a dokumentace
Pod Táborem 369/8a, 190 00 Praha 9
DIČ: CZ61459445
Tel.: +420 972 253 495
cdt@cdt.cz, www.cdt.cz

98

Handwritten signature or initials.

MK Nymburk hl.n. st. z kabele - Elektrocelek

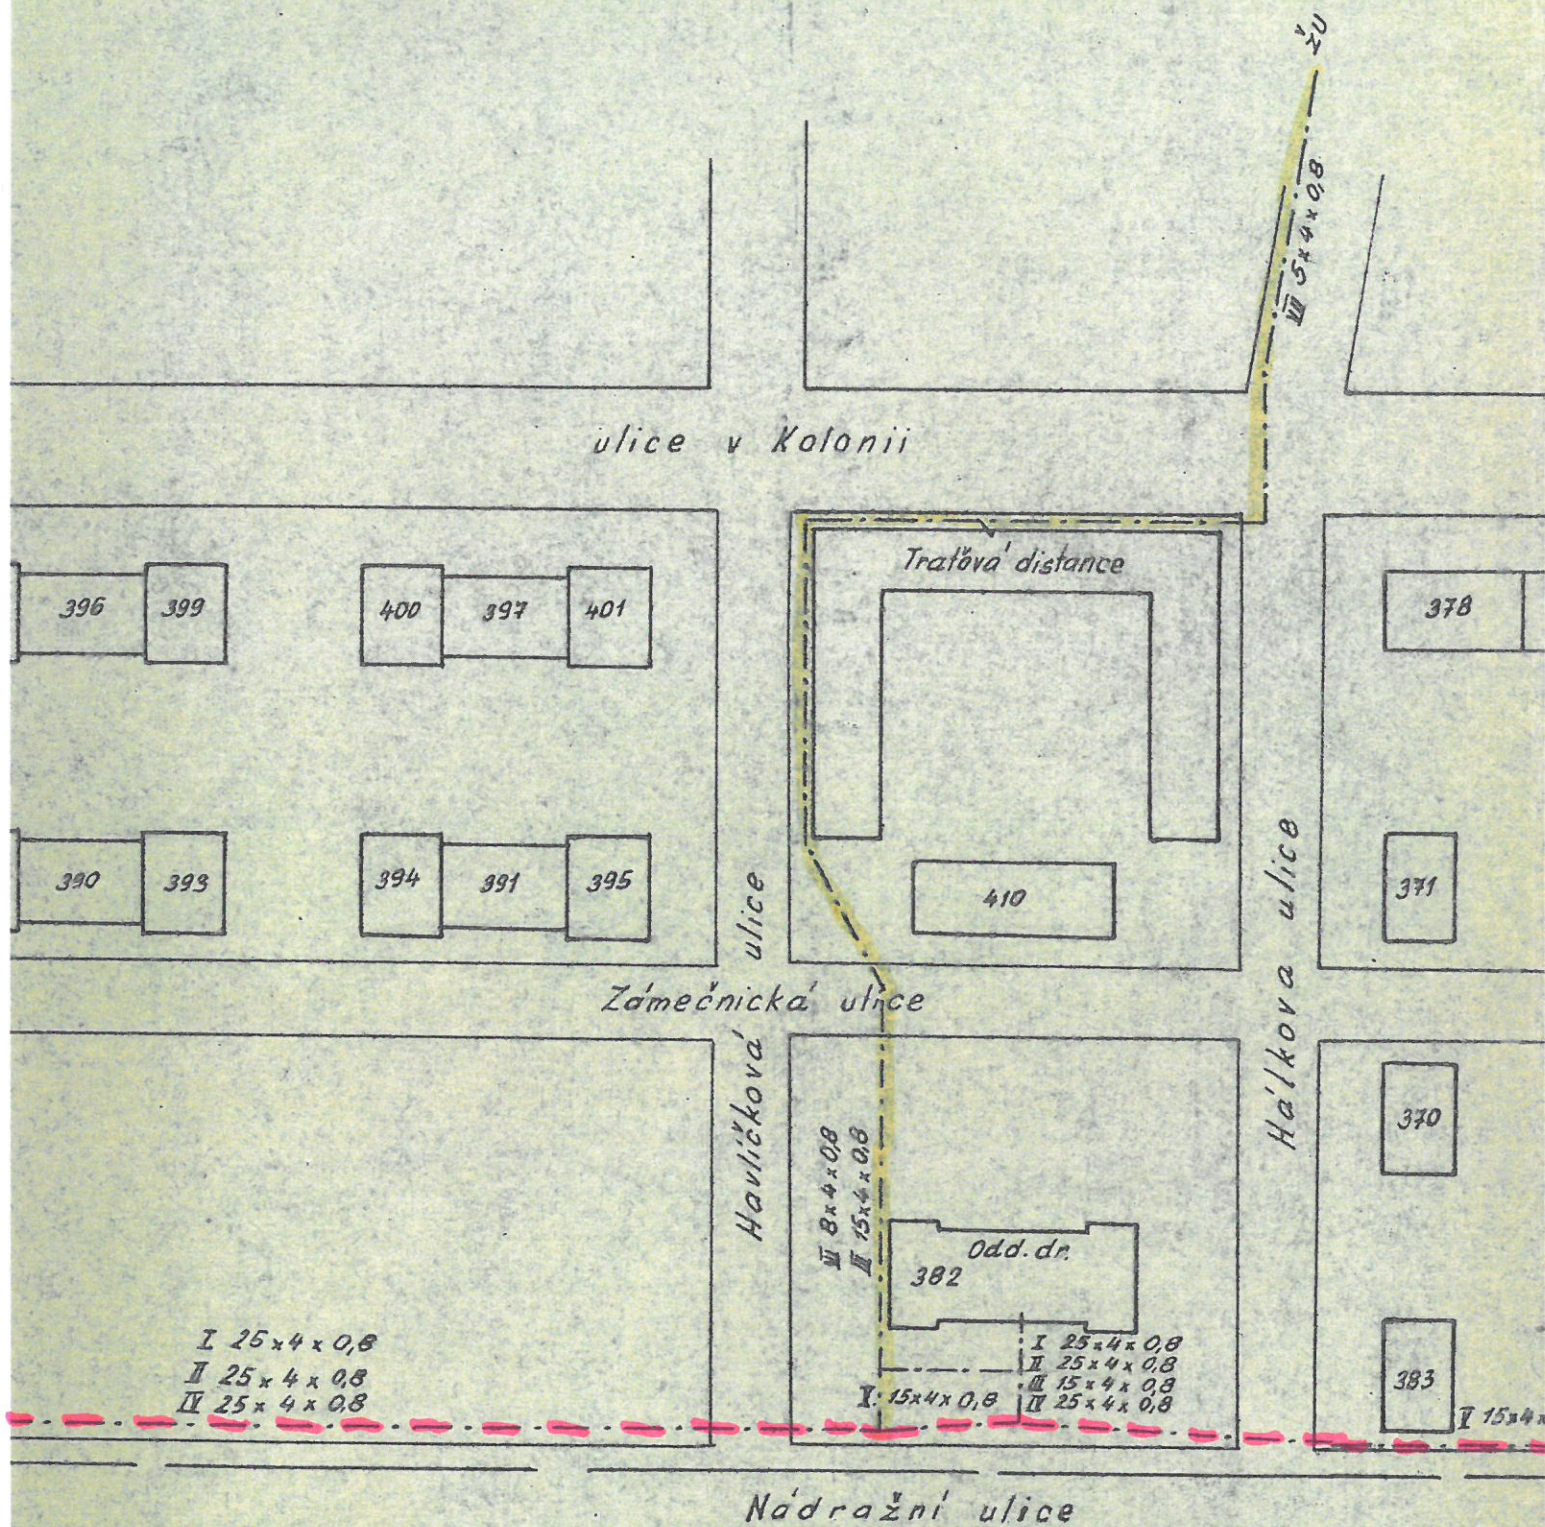



ČD - Telematika a.s.

Servis kabelových sítí Praha
skupina ochrany a dokumentace
Pod Táborem 369/8a, 190 00 Praha 9
DIČ: CZ61459445
Tel.: +420 972 253 495
cdt@cdt.cz, www.cdt.cz

98

tele

MK Nymbark Al. n. st. železniční - nákl. pokladna

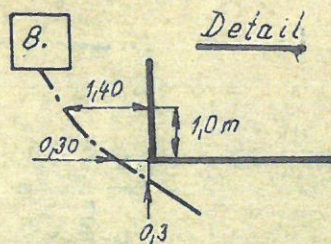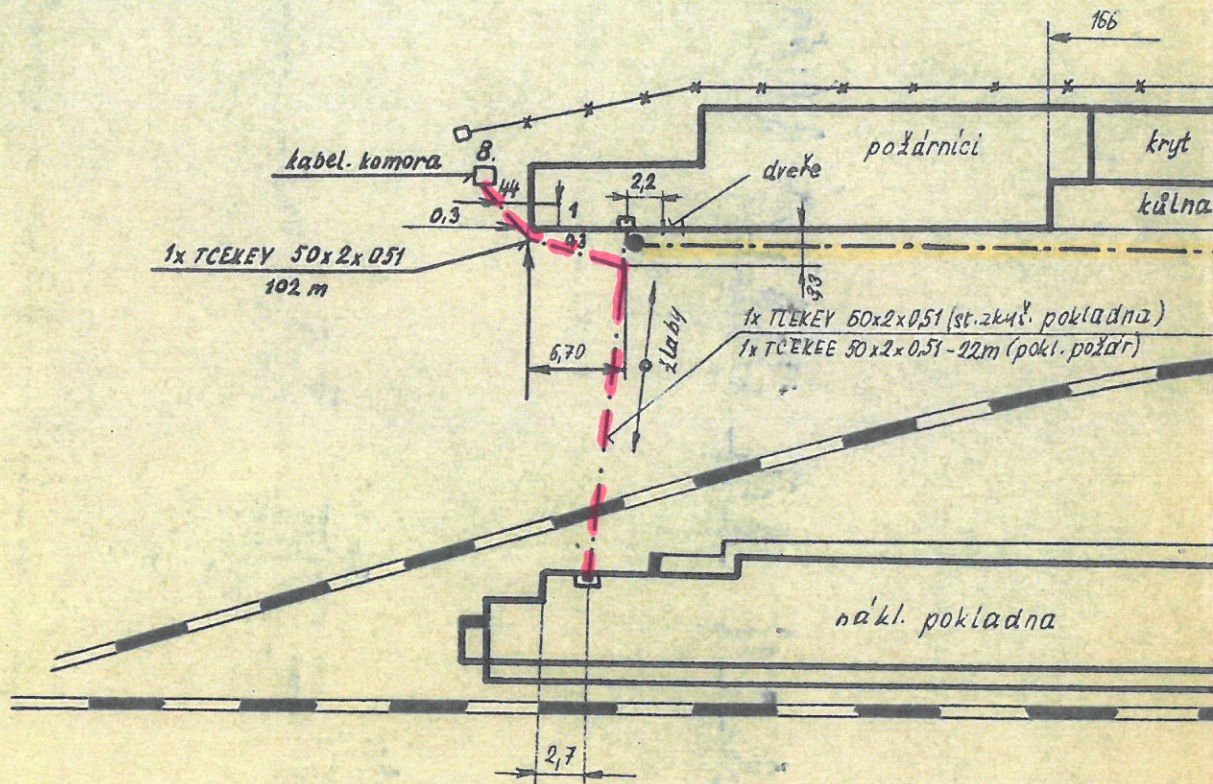

ČD - Telematika a.s.
 Servis kabelových sítí Praha
 skupina ochrany a dokumentace
 Pod Táborem 369/8a, 190 00 Praha 9
 DIČ: CZ61459445
 Tel.: +420 972 253 495
 cdt@cdt.cz, www.cdt.cz



1:1000

lek

L. 11 v

[illegible]

Ověřovací doložka konverze dokumentu

Ověřuji pod pořadovým číslem **3646822**, že tento dokument, který vznikl převedením vstupu v listinné podobě do podoby elektronické, skládající se z **22** listů, se doslovně shoduje s obsahem vstupu.

Ověřující osoba: **Martin HROUZA**

Vystavil: **Správa železnic, státní organizace**

Datum: **17.05.2023 07:50:00**



16569434-9fac-430e-8624-da0b693b0898