
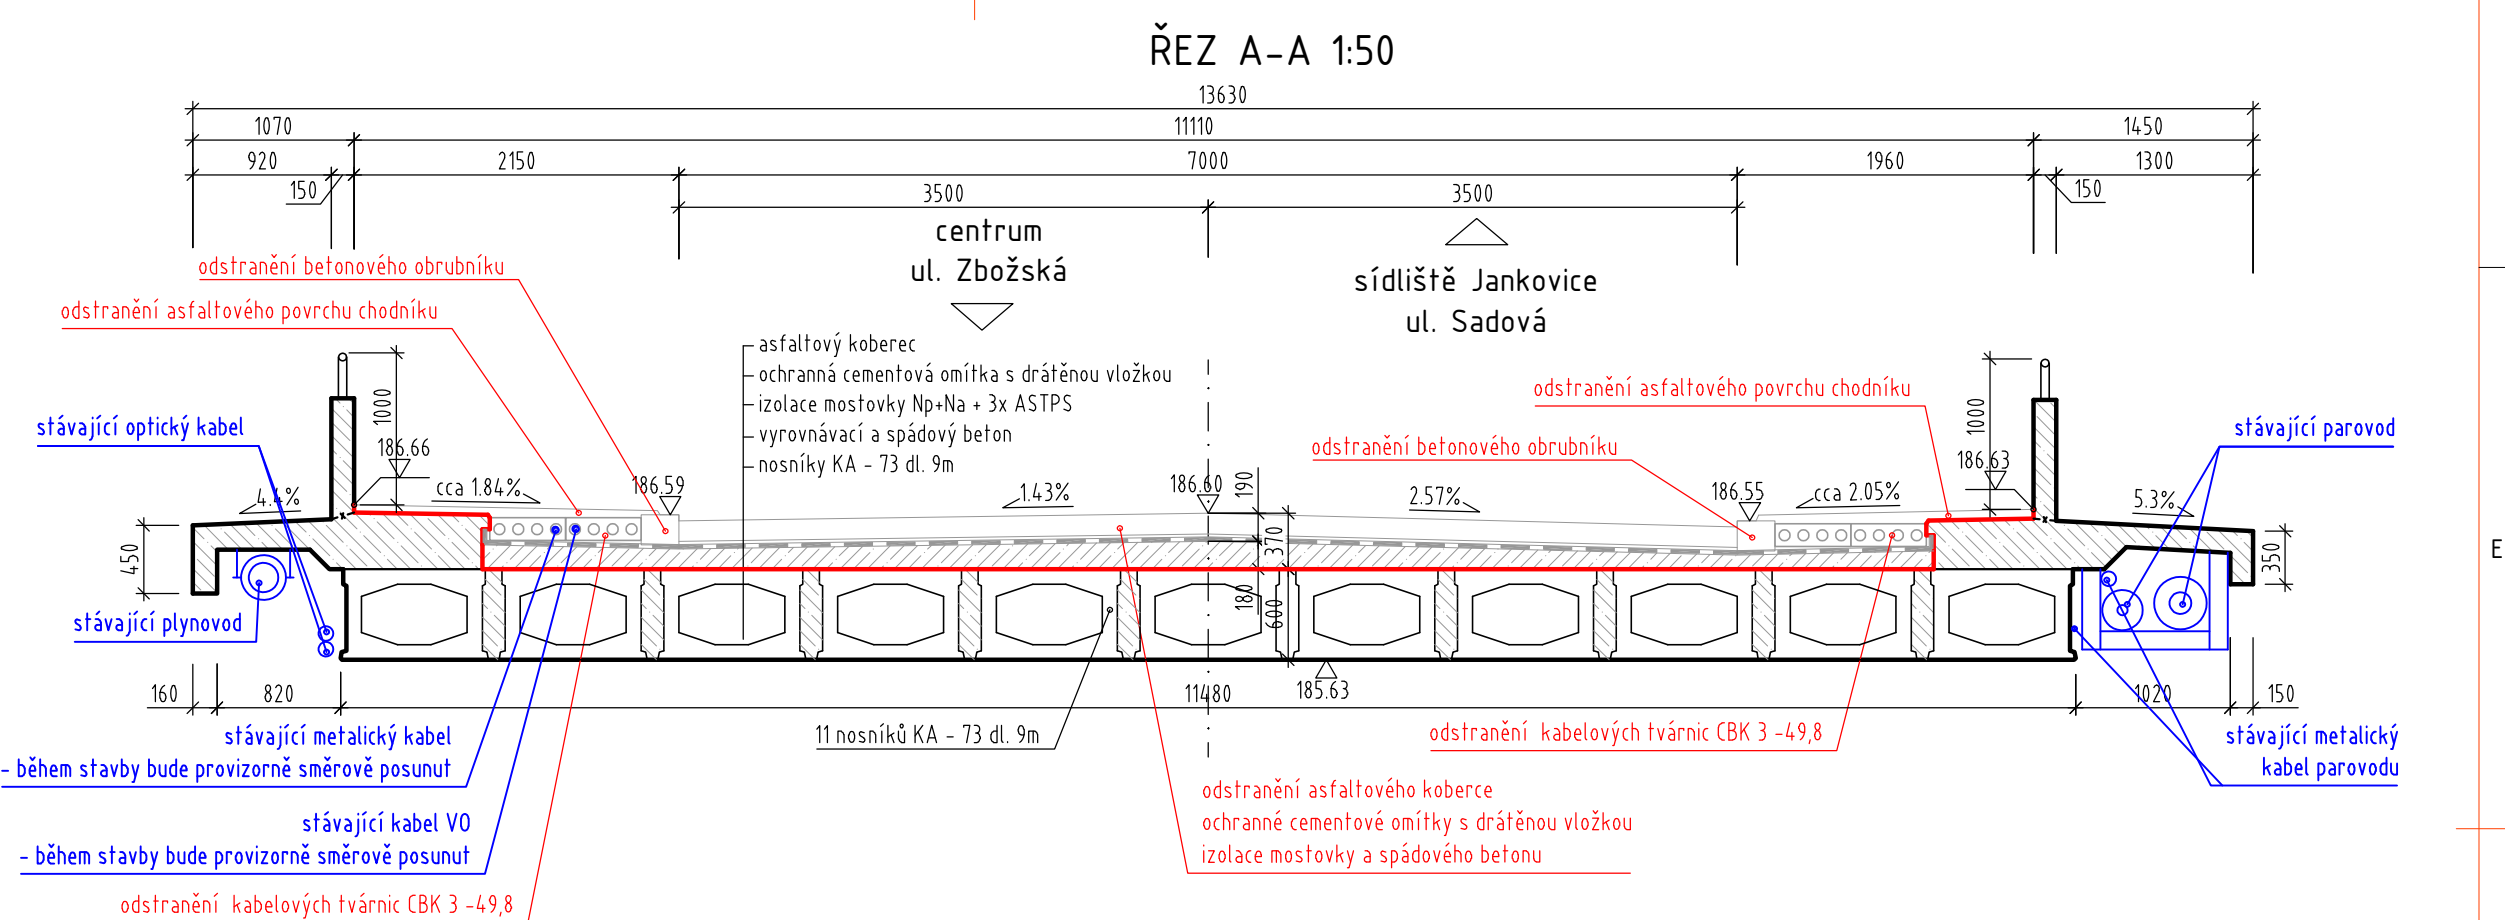


ŘEZ B-B 1:50

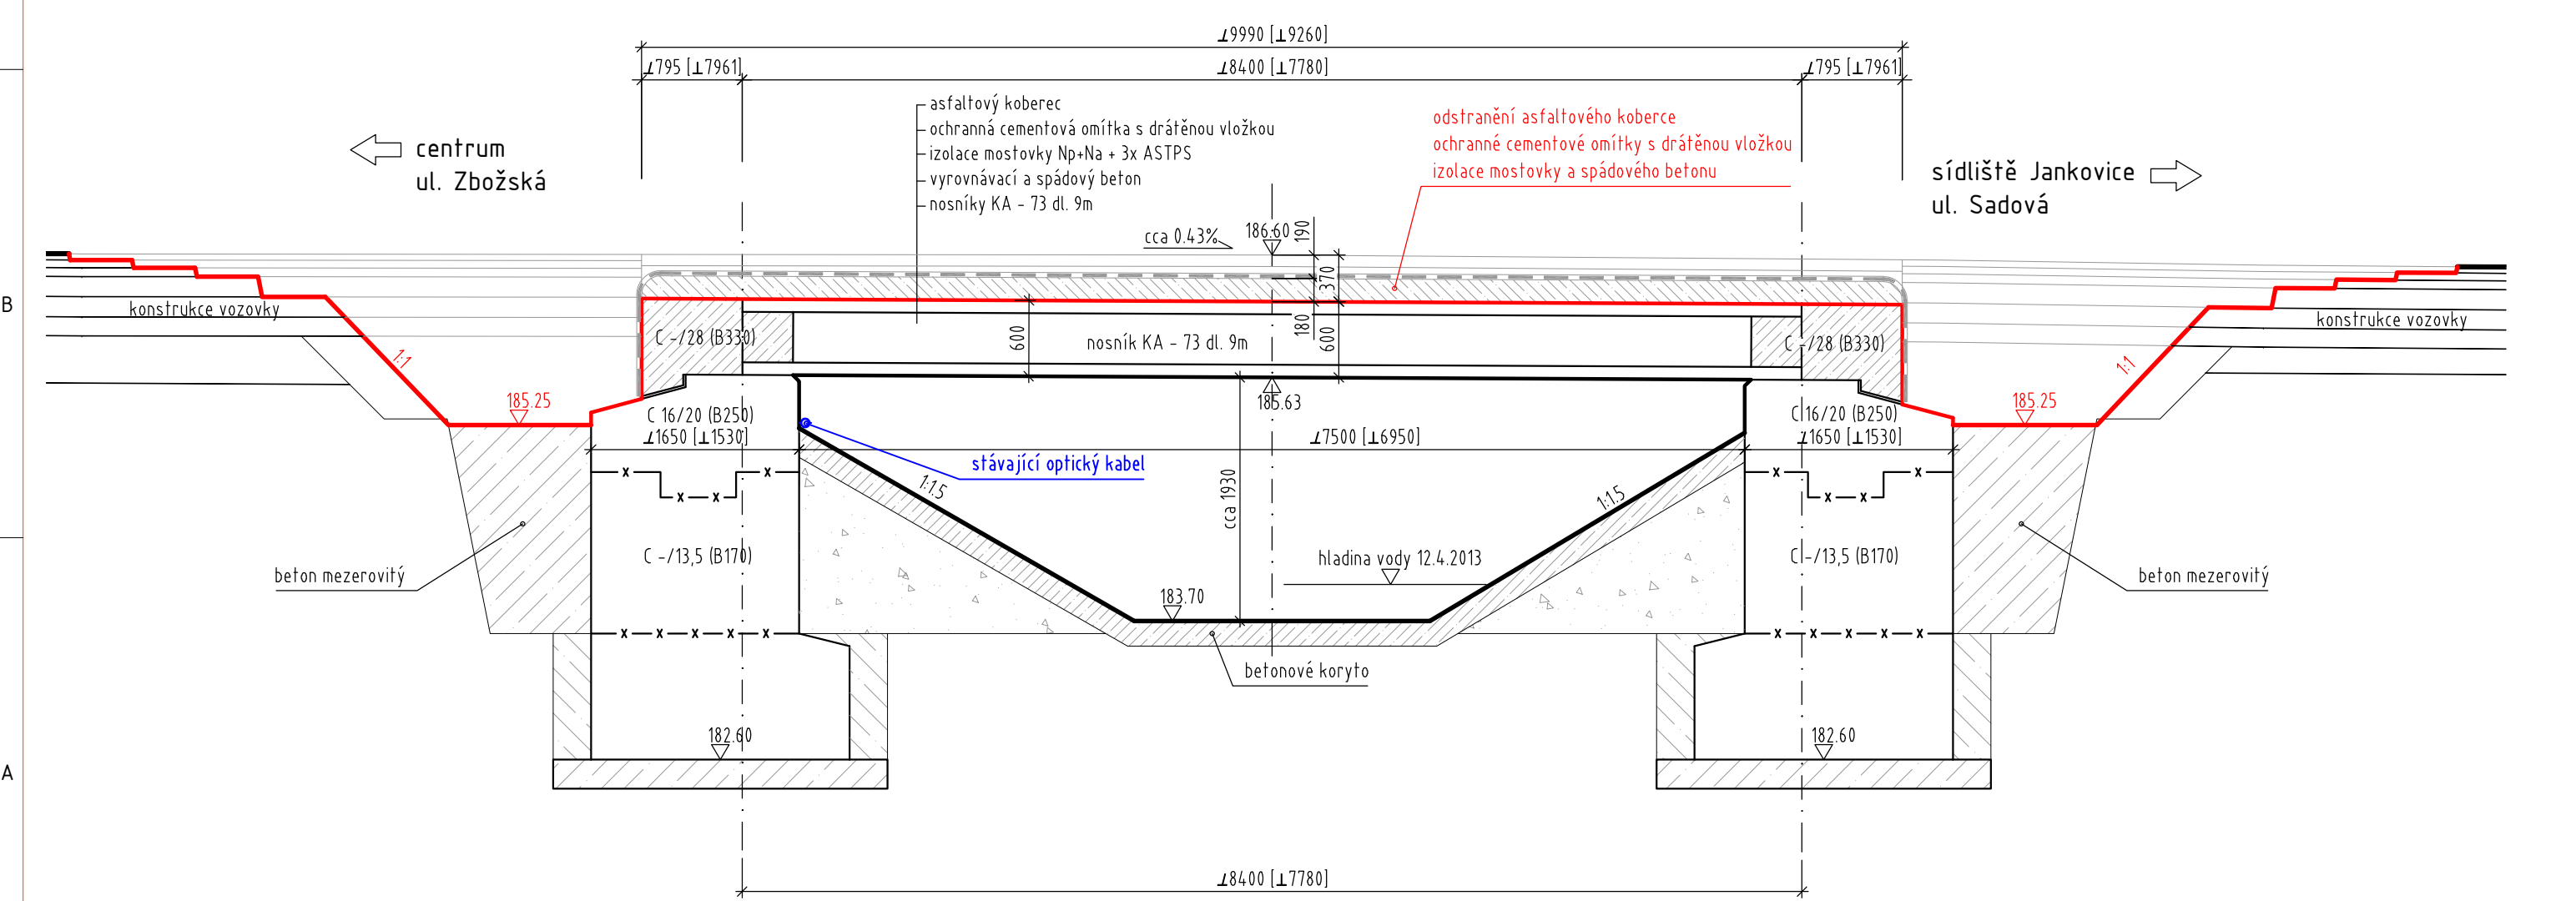

LEGENDA STÁVAJÍCÍ STAV:

- STÁVAJÍCÍ STAV - ZAMĚŘENÝ
- STÁVAJÍCÍ SVAHY
- STÁVAJÍCÍ ZELEN

LEGENDA STÁVAJÍCÍCH INŽENÝRSKÝCH SÍTÍ

- PODZEMNÍ VEDENÍ VEŘEJNÉHO OSVĚTLENÍ (TECHNICKÉ SLUŽBY MĚSTA NYMBURK A.S.)
- PODZEMNÍ VEDENÍ NÍZKÉHO NAPĚTÍ (ČEZ DISTRIBUCE A.S.)
- PODZEMNÍ SDĚLOVACÍ VEDENÍ - METALICKÝ KABEL (TELEFÓNA CZECH REPUBLIC A.S.)
- PODZEMNÍ SDĚLOVACÍ VEDENÍ - OPTICKÝ KABEL (UPC ČESKÁ REPUBLIKA S.R.O.)
- PODZEMNÍ SDĚLOVACÍ VEDENÍ - OPTICKÝ KABEL (M.I.R.-SOFTWARE SPOL. S R.O.)
- STŘEDOTLAKÝ PLYNOVOD (RWE ENERGIE A.S.)
- NÍZKOTLAKÝ PLYNOVOD (RWE ENERGIE A.S.)
- VODOVOD (VODOVODY A KANALIZACE NYMBURK A.S.)
- JEDNOTNÁ STOKOVÁ KANALIZACE (VODOVODY A KANALIZACE NYMBURK A.S.)
- DEŠŤOVÁ KANALIZACE (TECHNICKÉ SLUŽBY MĚSTA NYMBURK A.S.)
- PODZEMNÍ ROZVOD TEPLA - PAROVOD (THERMOSERVIS SPOL. S R.O.)

ZAKRESLENÍ INŽENÝRSKÝCH SÍTÍ JE POUZE ORIENTAČNÍ. PŘED ZAHÁJENÍM STAVBY JE TŘEBA PRŮBĚH INŽENÝRSKÝCH SÍTÍ VYTYČIT.

SOUŘADNICOVÝ SYSTÉM - S-JTSK  
VÝŠKOVÝ SYSTÉM BpV

**TRANSCONSULT s.r.o.**  
Nerudova 37, 500 02 Hradec Králové

Vedoucí projektu	Ing. Píša	Sředitko:	1
Odpovědný projektant	Ing. Píša	Vedoucí:	Ing. Píša
Zpracovatel	Prudič	Zak. číslo	1314131001
Přezkoušel	Ing. Píša	Arch. č.	02413
Kontroloval	Ing. Velehradský	Formát:	10 A4
Objednatel:	Město Nymburk	Datum:	06/2013
		Účel:	PDPS

OPRAVA MOSTU V ULICI ŠIROKÁ PŘES VODNÍ TOK LIDUŠKA

VÝKOPOVÝ PLÁN

Měřítko

Č. výkresu

1:100, 1:50

4