



dešťová kanol. D2 - Tyršova ul.

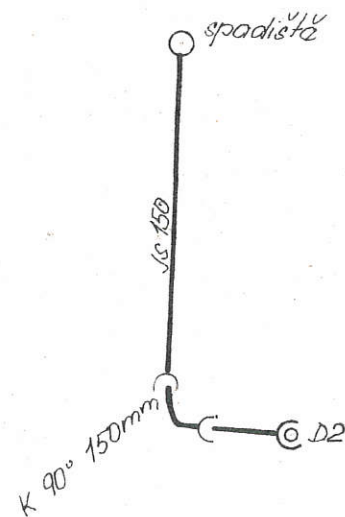

dešťová kanalizace

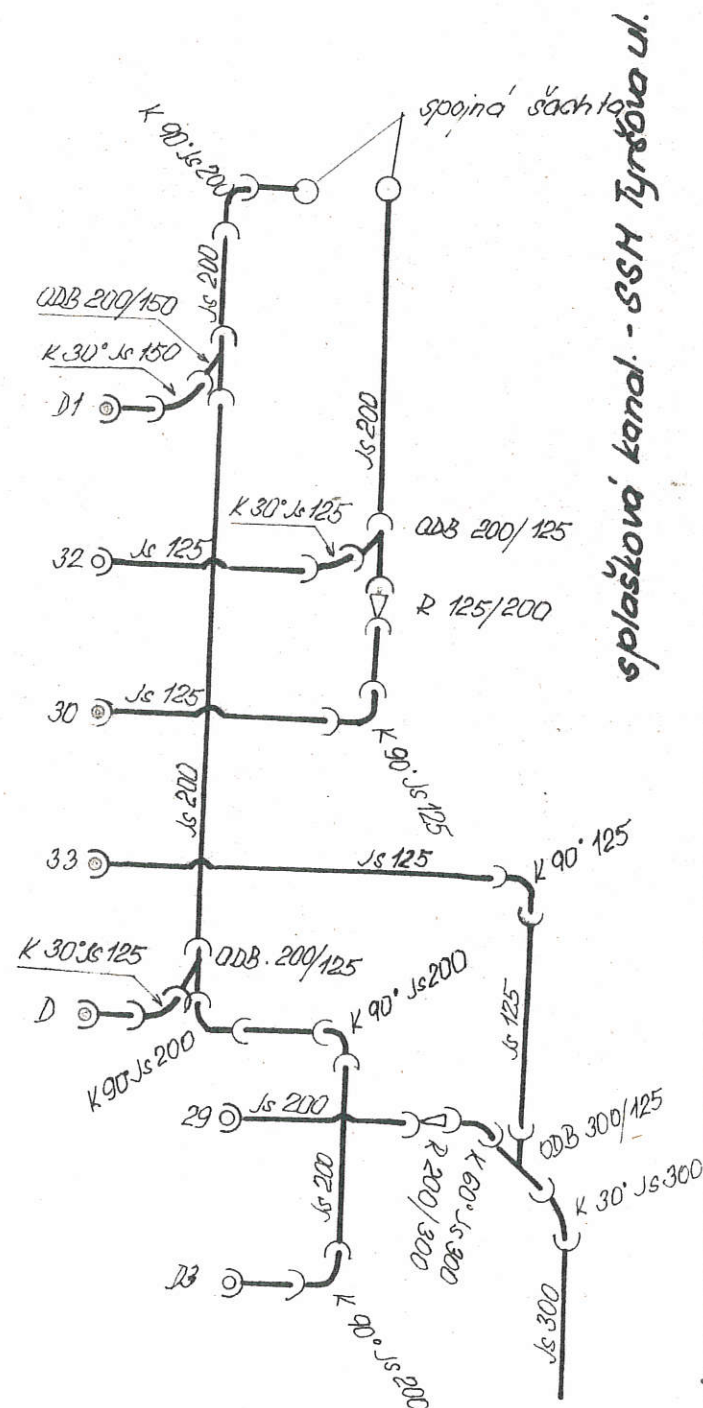

splachová kanol. - SSM Tyršova ul.

kanalizace dům SSM - Malé Voly

M. Měšková	M. Měšková	M. Měšková
Nymburk		Datum vypracování: XII. 79
Vodovod a kanalizace pro dům SSM		Formát:
Kladačská schéma		Stupeň: JP
MěNV Nymburk		
Středočeský	Nymburk	