


č.	název	plocha	
306	WC	2,8 m2	dlažba
307	WC	2,8 m2	dlažba
308	WC	2,8 m2	dlažba
309	WC	2,85 m2	dlažba
211-13	WC	2,8 m2	dlažba
210	WC	3,0 m2	dlažba

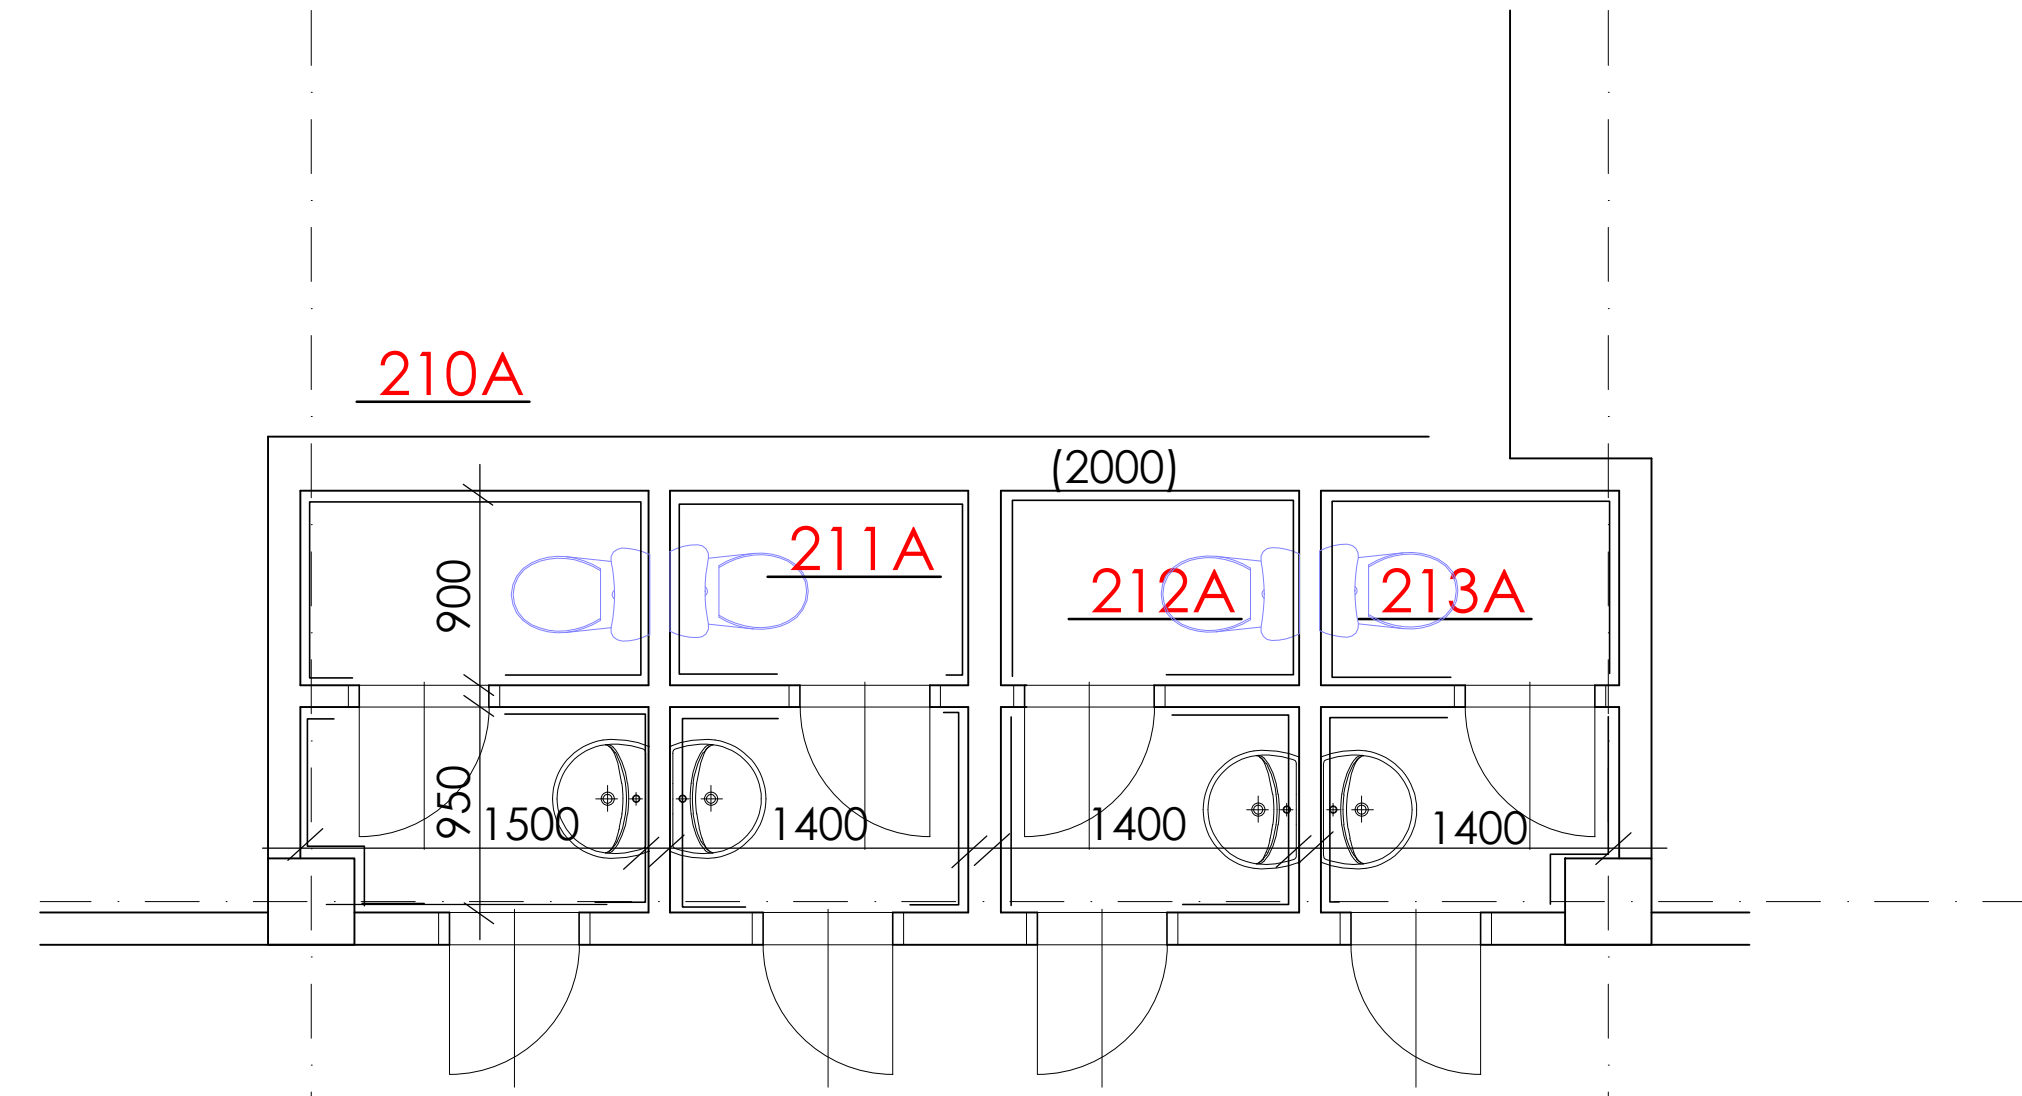

stavební práce: Rýhy pro rozvod vody
odstranění stáv. obkladů a dlažeb
vyspravení omítek, nové obklady do výše 2m
výmalba, nátěry ocel.zárubní

Vypracoval			
Ing. Z.Soukalová			
Kraj Středočeský	MěÚ Nymburk		
Investor	Město Nymburk, Náměstí Přemyslovců 163, Nymburk		
Akce	Výměna stoupacích potrubí vody v Poliklinice Okružní Nymburk	Formát	A3
		Datum	09/22
		Účel	PD PRO VÝBĚR ZHOTOVITELE
Obsah	Stavební část- sociální zařízení 2.a 3.NP část A	Měřítko 1 : 50	Výkres č. 20