




Podélný profil: TRASA - 3 M 1:500/50  
Rozsah: km 0,00000 - km 0,02046

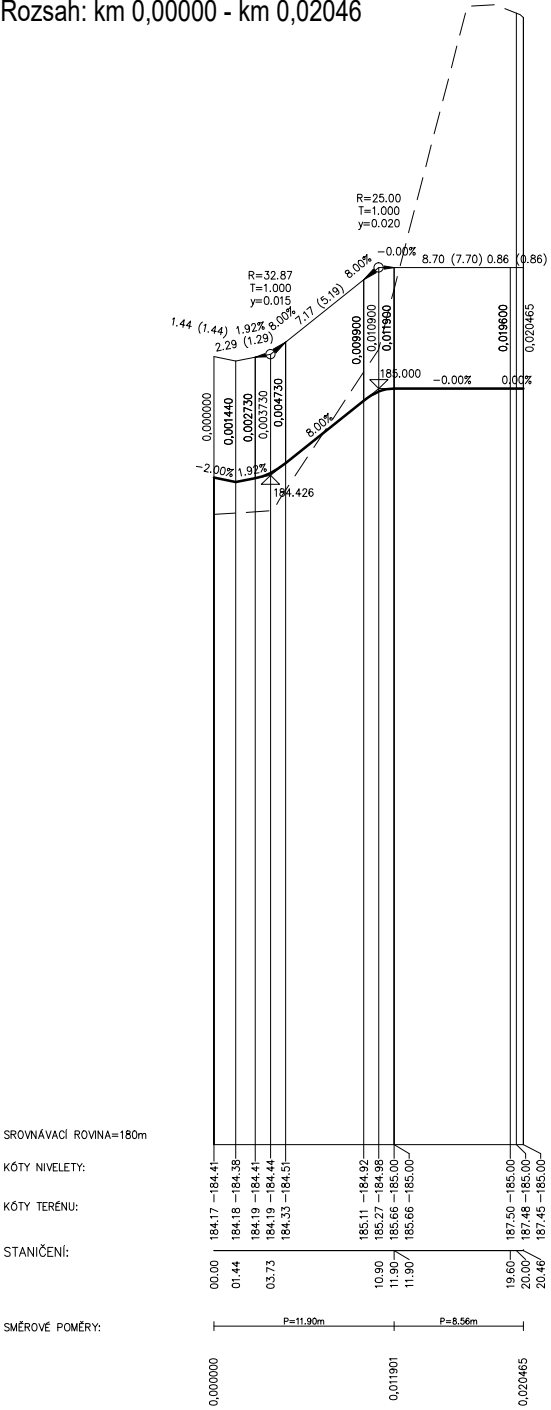

Podélný profil: TRASA - 5 M 1:500/50  
Rozsah: km 0,00000 - km 0,03850

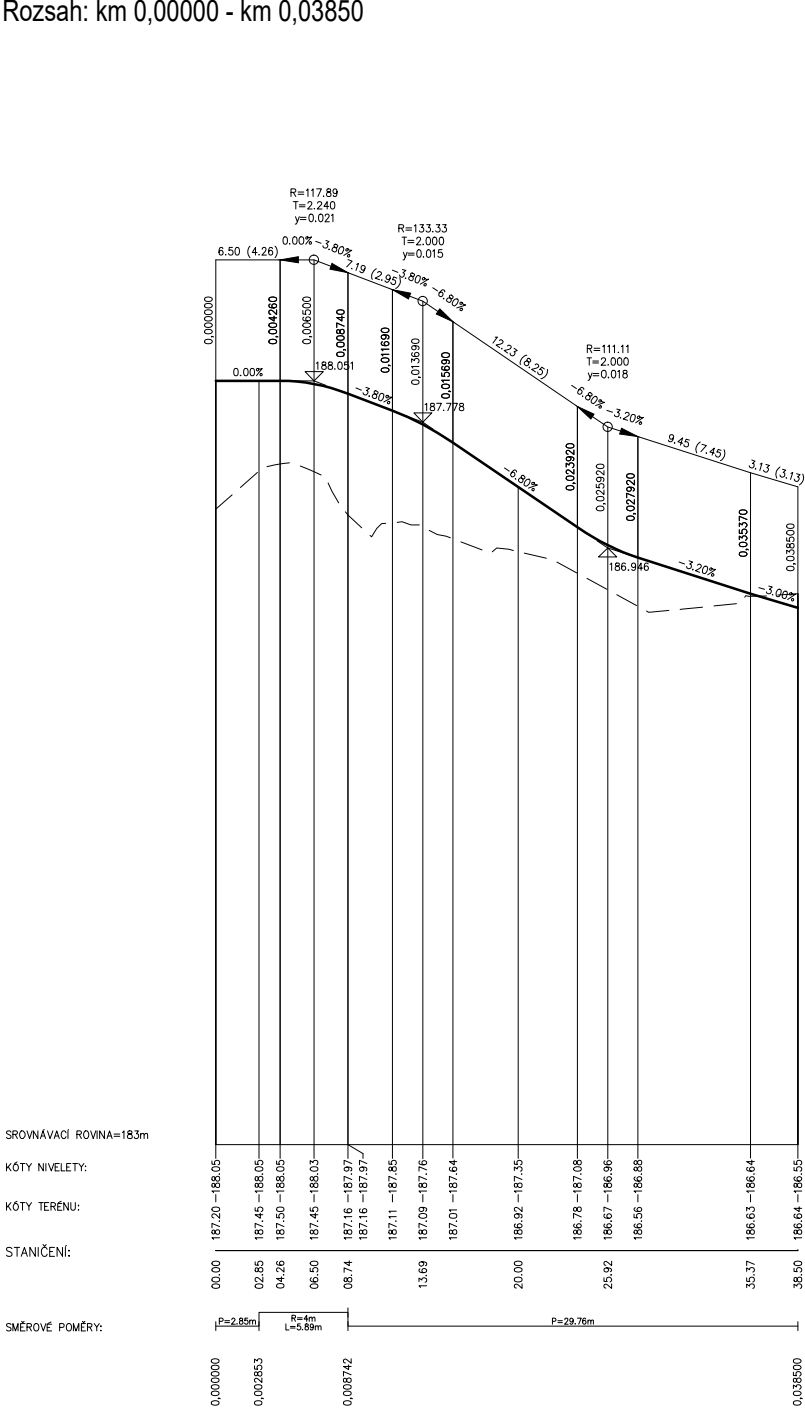

Podélný profil: TRASA - 6 M 1:500/50  
Rozsah: km 0,00000 - km 0,07495

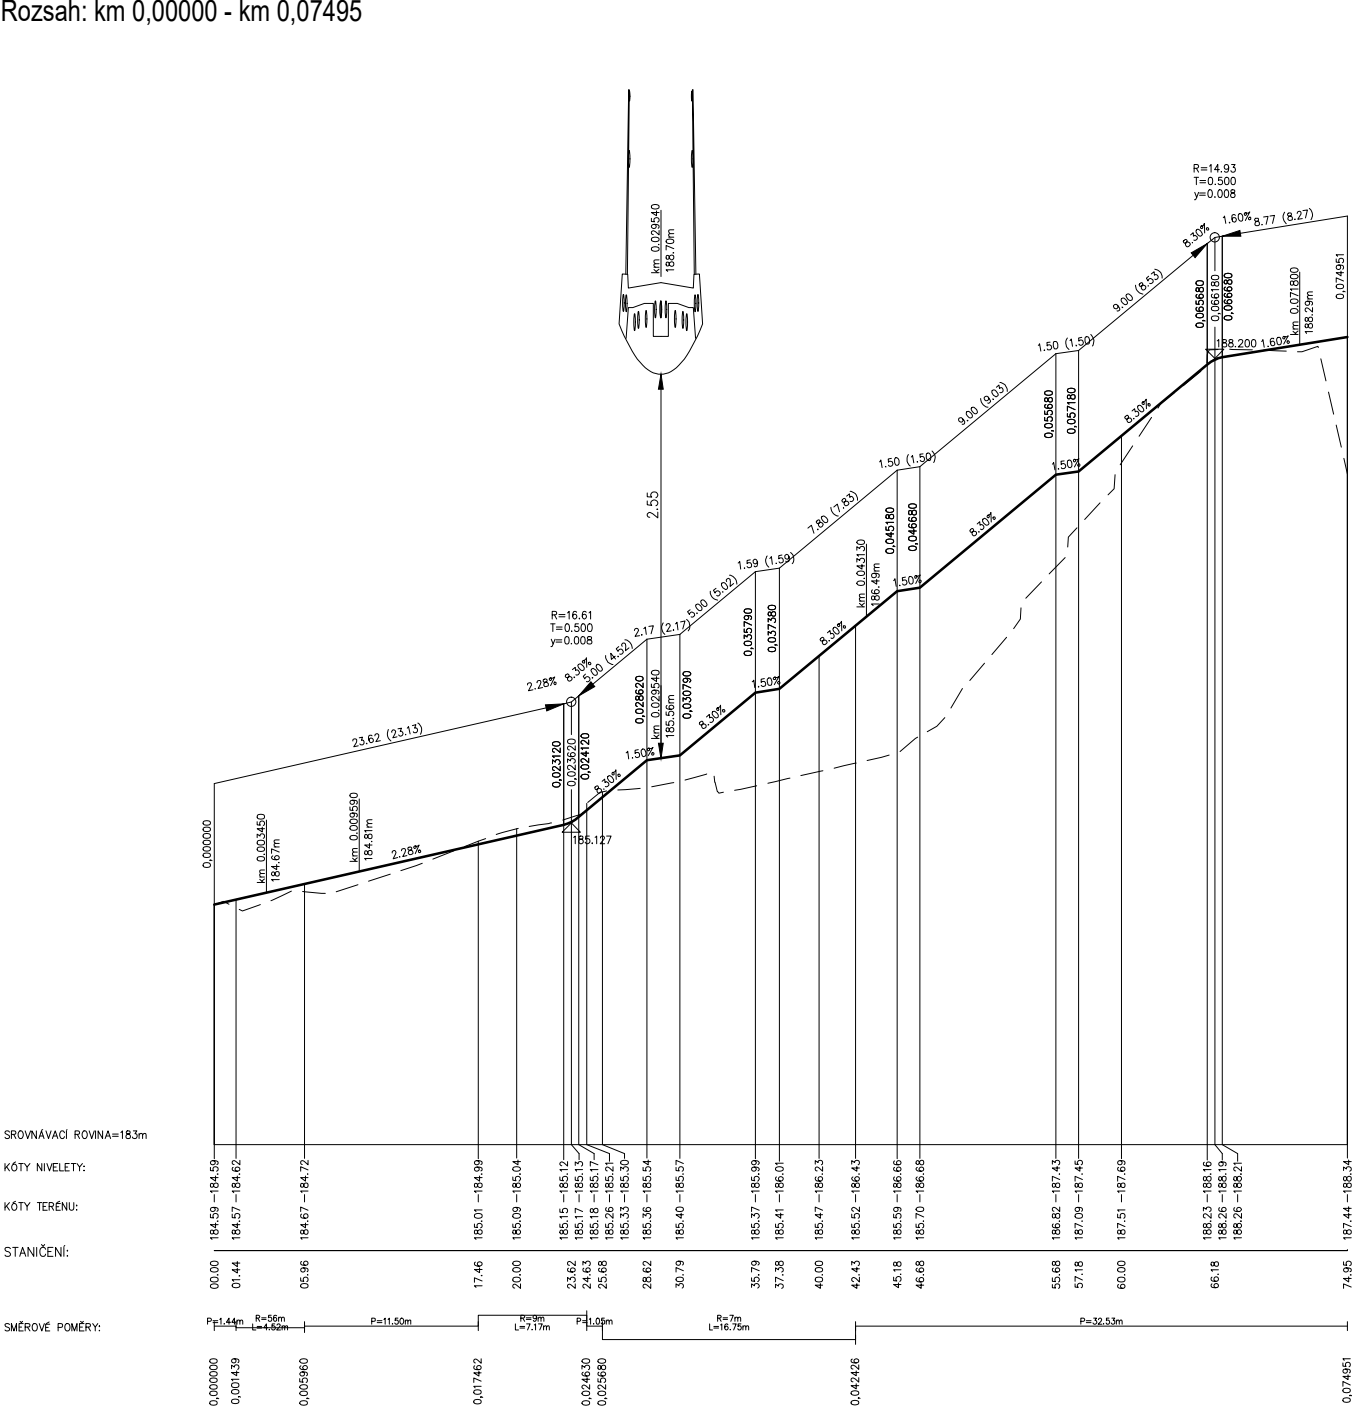

SOUŘADNICOVÝ SYSTÉM: JTSK		VÝŠKOVÝ SYSTÉM: BpV	
PROJEKTANT : ING.ARCH.PETR PREININGER Kopřivnická 615 199 00, Praha 9		PROJEKTANT ČÁSTI: Za Zrcadlem 149, 251 01 Babice  ING. JIŘÍ KŘEPINSKÝ	
MĚŘÍTKO: 1 : 500/50		FORMÁT: 2 x A4	
DATUM: ZÁŘÍ 2023		ČÍSLO PARÉ:	
PROJEKT:		PARKOVACÍ DŮM ELIŠKA k.ú. NYMBURK [708 232]	
STAVEBNÍ OBJEKT:		SO 101 KOMUNIKACE	
ČÁST PROJEKTU:		D. DOKUMENTACE OBJEKTŮ A TECHNICKÝCH A TECHNOLOGICKÝCH ZAŘÍZENÍ	
PŘÍLOHA:		PODÉLNÉ ŘEZY - DÍL 3	
REVIZE:			
PROFESE:		STUPEŇ DOKUMENTACE: DOPRAVNÉ TECHNICKÁ STUDIE	
ČÍSLO:		D.1.4.3	