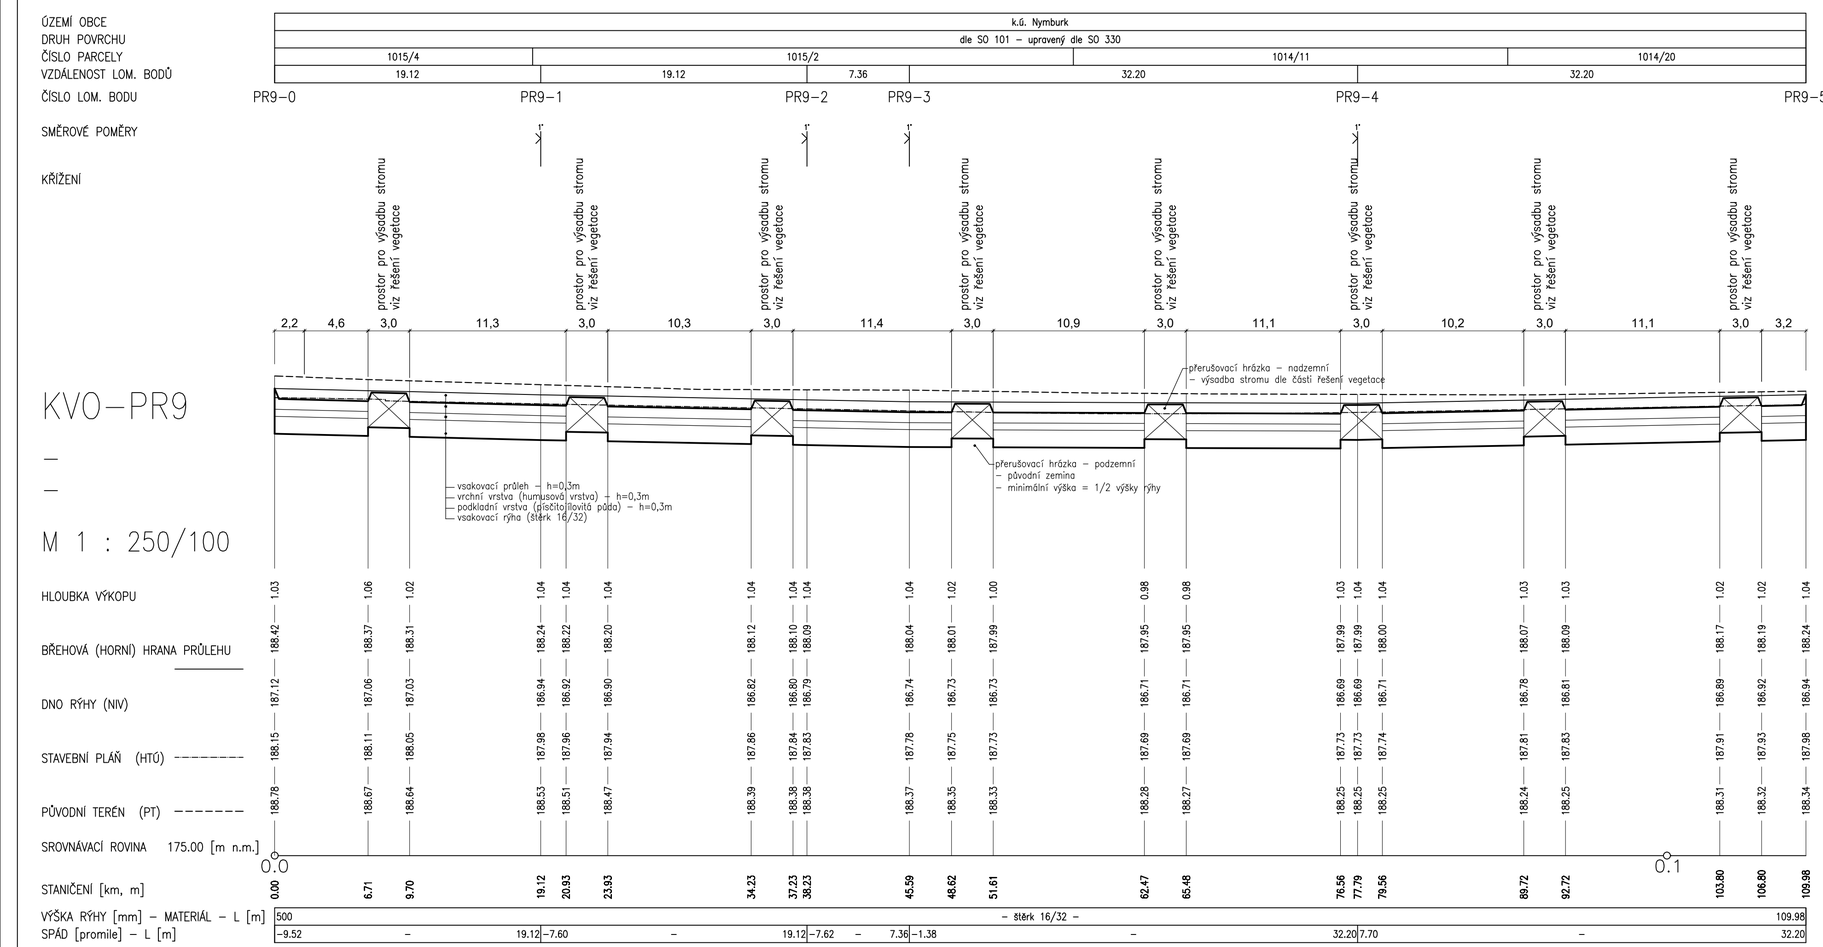

LEGENDA KŘÍŽENÍ

STÁVAJÍCÍ INŽENÝRSKÉ SÍTĚ

stáv. kanalizace – grav.	stávající jednotná gravitační kanalizace
stáv. kanalizace – tlak.	stávající oddílná splašková tlaková kanalizace
stáv. kanalizace dešťová	stávající oddílná dešťová gravitační kanalizace
stáv. vodovod–xx	stávající vodovodní řad
stáv. NTL plynovod–xx	stávající NTL plynovod
stáv. STL plynovod–xx	stávající STL plynovod
stáv. NN podz.–xx	stávající vedení NN – podzemní
stáv. sděl. ved. podz.–xx	stávající sdělovací vedení – podzemní

RUŠENÉ/PŘEKLÁDANÉ INŽENÝRSKÉ SÍTĚ

stáv. VN nadz.	stávající vedení VN – nadzemní – překládáno ČEZ
stáv. VN podz.	stávající vedení VN – podzemní – překládáno ČEZ

NAVRHOVANÉ INŽENÝRSKÉ SÍTĚ

Výtlak Vx	navrhovaný kanalizační výtlak – oddílná splašková kanalizace
Řad T	navrhovaný tlakový kanalizační řad – oddílná splašková kanalizace
Řad P–x	navrhovaný vodovodní řad
KSO–PRx	kombinovaný vsakovací objekt typu průleh/rýha
MK–x	kabelový multikanál

AKCE
Stavba propojení
komunikace ulice Okružní a Na Hroudách, Nymburk

INVESTOR
Město Nymburk
Náměstí Přemyslovců 163, 288 02, Nymburk

VEDOUCÍ PROJEKTANT
Ing. arch. Šimon Vojtík, Ph.D. ČKA 3827

AUTORSKÝ NÁVRH
Ing. arch. Michal Petr ČKA 4516
Ing. arch. Barbora Havlíčová, Ing. Alice Civinová

ZODPOVĚDNÝ PROJEKTANT PROFESE
Ing. Jan Richter (ČKAIT 0013904)

VYPRACOVAL
Ing. Karel Prchal

STUPEŇ DOKUMENTACE
DPS

ČÁST DOKUMENTACE (PROFESE)
SO 330 ODVODNĚNÍ

OBSAH
PODÉLNÝ PROFIL - KOMBINOVANÝ VSAKOVACÍ OBJEKT PR9

MĚŘÍTKO
1:500/100

PARÉ Č.

ZAKÁZKOVÉ Č. 2057

PŘÍLOHA Č. D.330.3.09

DATUM 11/2023

ARCHUM ARCHITEKTI
OLDŘICHOVA 299/23, PRAHA 2 - NUSLE 128 00

Informace obsažené ve výkresech jsou chráněny autorským zákonem ©