

ÚZEMÍ OBCE  
DRUH POVRCHU  
ČÍSLO PARCELY  
VZDÁLENOST LOM. BODŮ  
ČÍSLO LOM. BODU  
SMĚROVÉ POMĚRY

KŘÍŽENÍ

Řad T

M 1 : 500/100

HLOUBKA VÝKOPU

UPRAVENÝ TERÉN (UT)

DNO POTRUBÍ (NIV)

STAVEBNÍ PLÁŇ (HTÚ)

PŮVODNÍ TERÉN (PT)



SROVNÁVACÍ ROVINA 175.00 [m n.m.]

STANIČENÍ [km, m]

PROFIL [mm] – MATERIÁL – L [m]  
SPÁD [promile] – L [m]

k.ú. Drahelice			
dle SO 101		*1	
606/390	*2	836/3	
14.10		4.31	

LEGENDA:  
\*1 – volný terén  
\*2 – 606/253

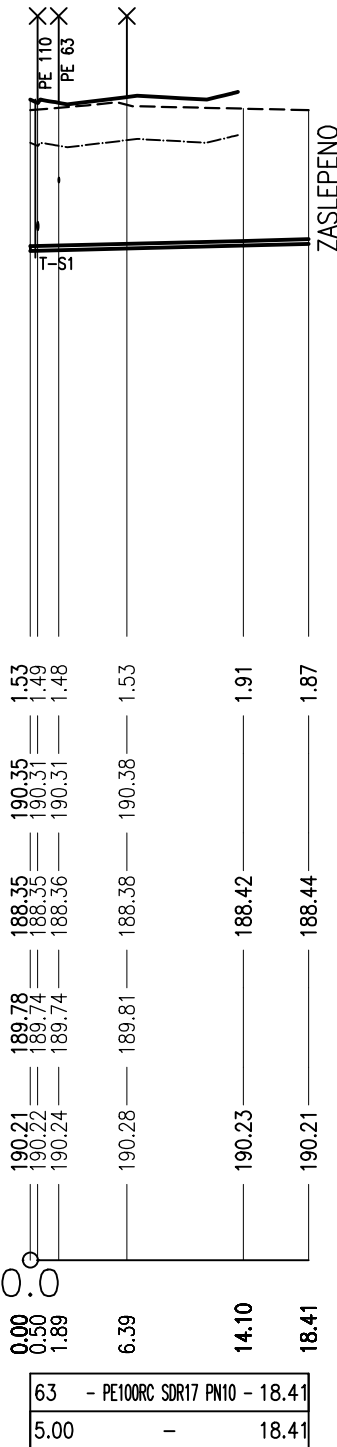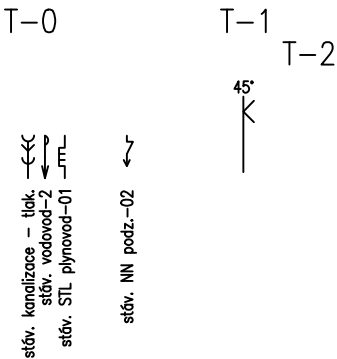

## LEGENDA KŘÍŽENÍ

### STÁVAJÍCÍ INŽENÝRSKÉ SÍTĚ

—	stáv. kanalizace – grav.	stávající jednotná gravitační kanalizace
—	stáv. kanalizace – tlak.	stávající oddílná splašková tlaková kanalizace
—	stáv. kanalizace dešťová	stávající oddílná dešťová gravitační kanalizace
—	stáv. vodovod–xx	stávající vodovodní řad
—	stáv. NTL plynovod–xx	stávající NTL plynovod
—	stáv. STL plynovod–xx	stávající STL plynovod
—	stáv. NN podz.–xx	stávající vedení NN – podzemní
—	stáv. sděl. ved. podz.–xx	stávající sdělovací vedení – podzemní

### RUŠENÉ/PŘEKLÁDANÉ INŽENÝRSKÉ SÍTĚ

—	stáv. VN nadz.	stávající vedení VN – nadzemní – překládáno ČEZ
—	stáv. VN podz.	stávající vedení VN – podzemní – překládáno ČEZ

### NAVRHOVANÉ INŽENÝRSKÉ SÍTĚ

—	Výtak Vx	navrhovaný kanalizační výtak – oddílná splašková kanalizace
—	Řad T	navrhovaný tlakový kanalizační řad – oddílná splašková kanalizace
—	Řad P–x	navrhovaný vodovodní řad
—	KSO–PRx	kombinovaný vsakovací objekt typu průleh/rýha
—	MK–x	kabelový multikanál

AKCE	
Stavba propojení komunikace ulice Okružní a Na Hroudách, Nymburk	
INVESTOR	
Město Nymburk Náměstí Přemyslovců 163, 288 02, Nymburk	
VEDOUCÍ PROJEKTANT Ing. arch. Šimon Vojtík, Ph.D. ČKA 3827	
AUTORSKÝ NÁVRH Ing. arch. Michal Petr ČKA 4516 Ing. arch. Barbora Havlíčová, Ing. Alice Cívínová	
ZODPOVĚDNÝ PROJEKTANT PROFESE Ing. Jan Richter (ČKAIT 0013904)	
VYPRACOVAL Ing. Karel Prchal	
STUPEŇ DOKUMENTACE ČÁST DOKUMENTACE (PROFESE) SO 320 SPLAŠKOVÁ KANALIZACE	
OBSAH PODÉLNÝ PROFIL - ŘAD T	
MĚŘÍTKO 1:500/100	
PARÉ Č.	
ZAKÁZKOVÉ Č. 2057	
PŘÍLOHA Č. D.320.3.4	
DATUM 11/2023	
ARCHUM ARCHITEKTI OLDŘICHOVA 299/23, PRAHA 2 – NUSLE 128 00 Informace obsažené ve výkresech jsou chráněny autorským zákonem ©	