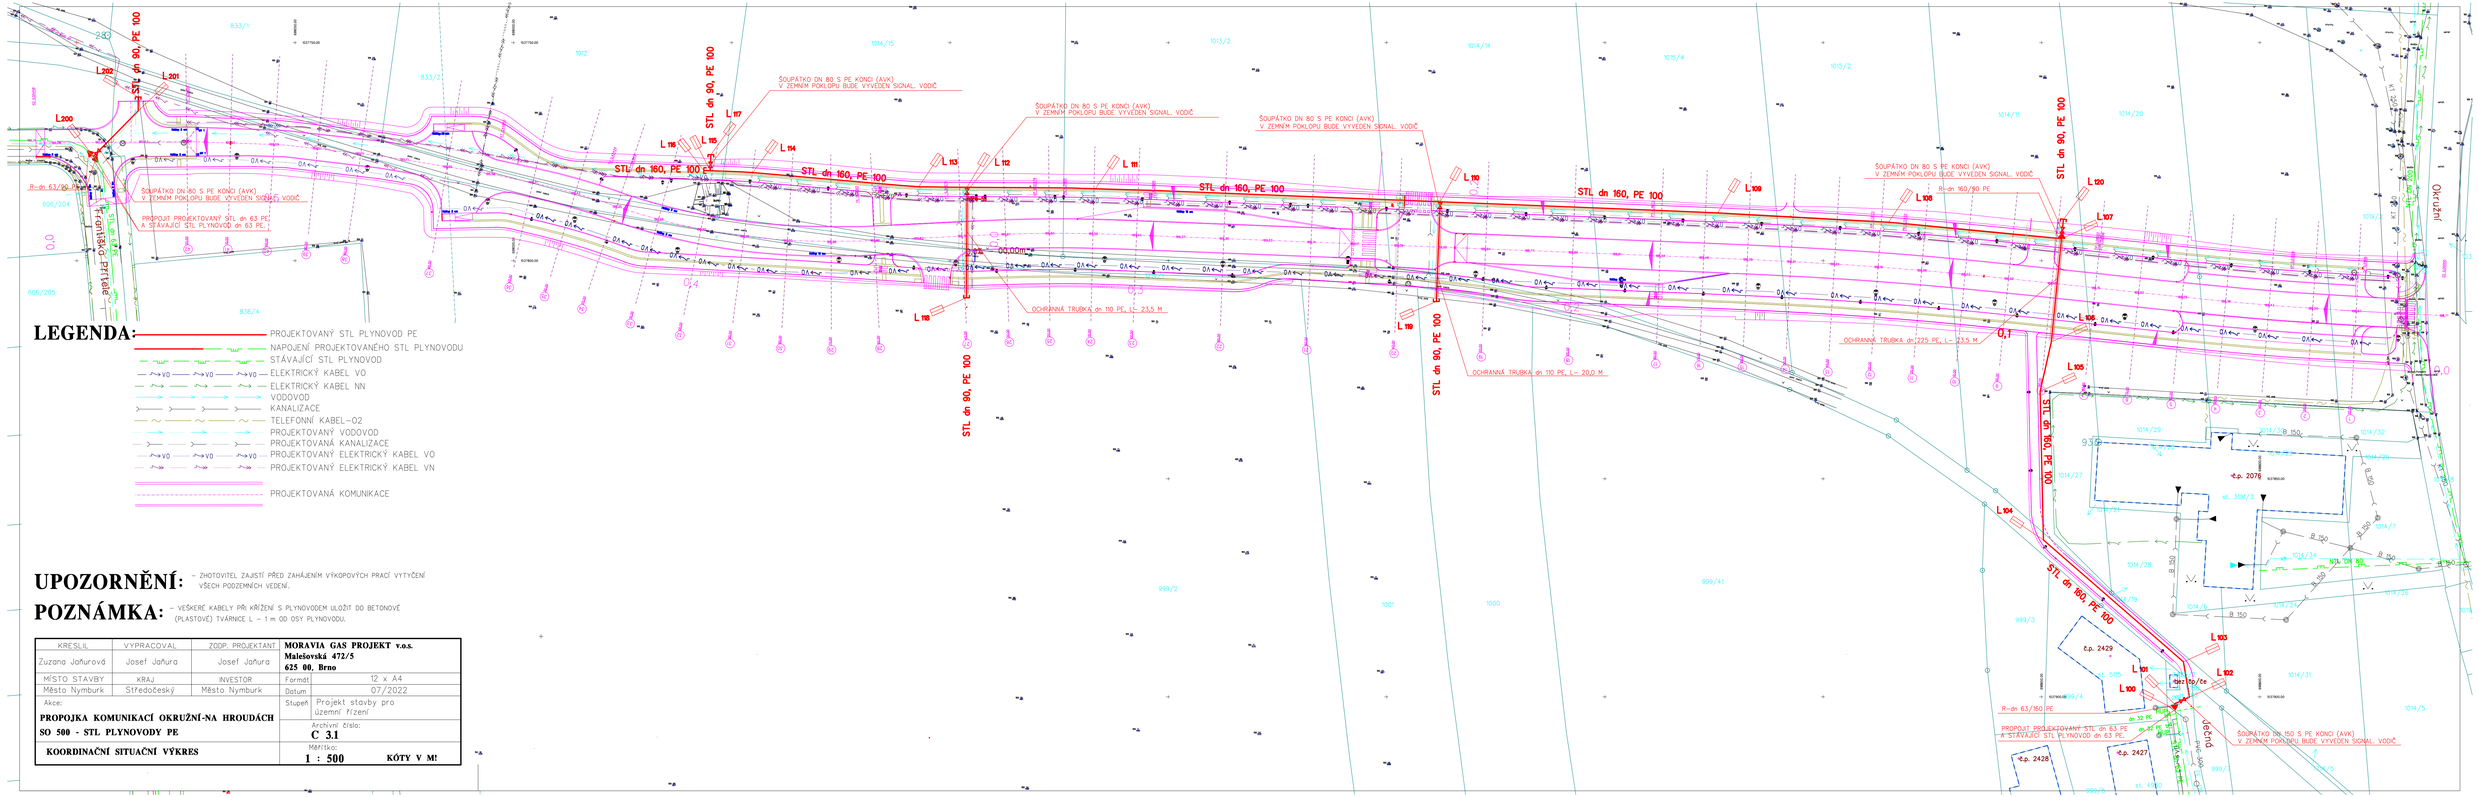

LEGENDA:

- PROJEKTOVANÝ STL PLYNOVOD PE
- NAPOJENÍ PROJEKTOVANÉHO STL PLYNOVODU
- STÁVAJÍCÍ STL PLYNOVOD
- VO — ELEKTRICKÝ KABEL VO
- NN — ELEKTRICKÝ KABEL NN
- VODOVOD
- KANALIZACE
- TELEFONNÍ KABEL-O2
- PROJEKTOVANÝ VODOVOD
- PROJEKTOVANÁ KANALIZACE
- PROJEKTOVANÝ ELEKTRICKÝ KABEL VO
- PROJEKTOVANÝ ELEKTRICKÝ KABEL VN
- PROJEKTOVANÁ KOMUNIKACE

UPOZORNĚNÍ:

- ZHOTOVITEL ZAJISTÍ PŘED ZAHÁJENÍM VÝKOPOVÝCH PRACÍ VYTYČENÍ VŠECH PODZEMNÍCH VEDENÍ.

POZNÁMKA:

- VEŠKERÉ KABELY PŘI KŘÍŽENÍ S PLYNOVODEM ULOŽIT DO BETONOVÉ (PLASTOVÉ) TVÁRNICE L = 1 m OD OSY PLYNOVODU.

KRESLIL	VYPRACOVAL	ZODP. PROJEKTANT	MORAVIA GAS PROJEKT v.o.s. Malešovská 472/5 625 00, Brno
Zuzana Jaňurová	Josef Jaňura	Josef Jaňura	
MÍSTO STAVBY	KRAJ	INVESTOR	Formát: 12 x A4
Město Nymburk	Středočeský	Město Nymburk	Datum: 07/2022
Akce: **PROPOJKA KOMUNIKACÍ OKRUŽÍ-NA HROUDÁCH** **SO 500 - STL PLYNOVODY PE**			Stupeň: Projekt stavby pro územní řízení Archivní číslo: **C 3.1**
KOORDINAČNÍ SITUAČNÍ VÝKRES			Měřítko: **1 : 500** **KÓTY V M!**