




VZOROVÝ PŘÍČNÝ ŘEZ KOMBINOVANÝ VSAKOVACÍM OBJEKTEM - PRŮLEH / RÝHA

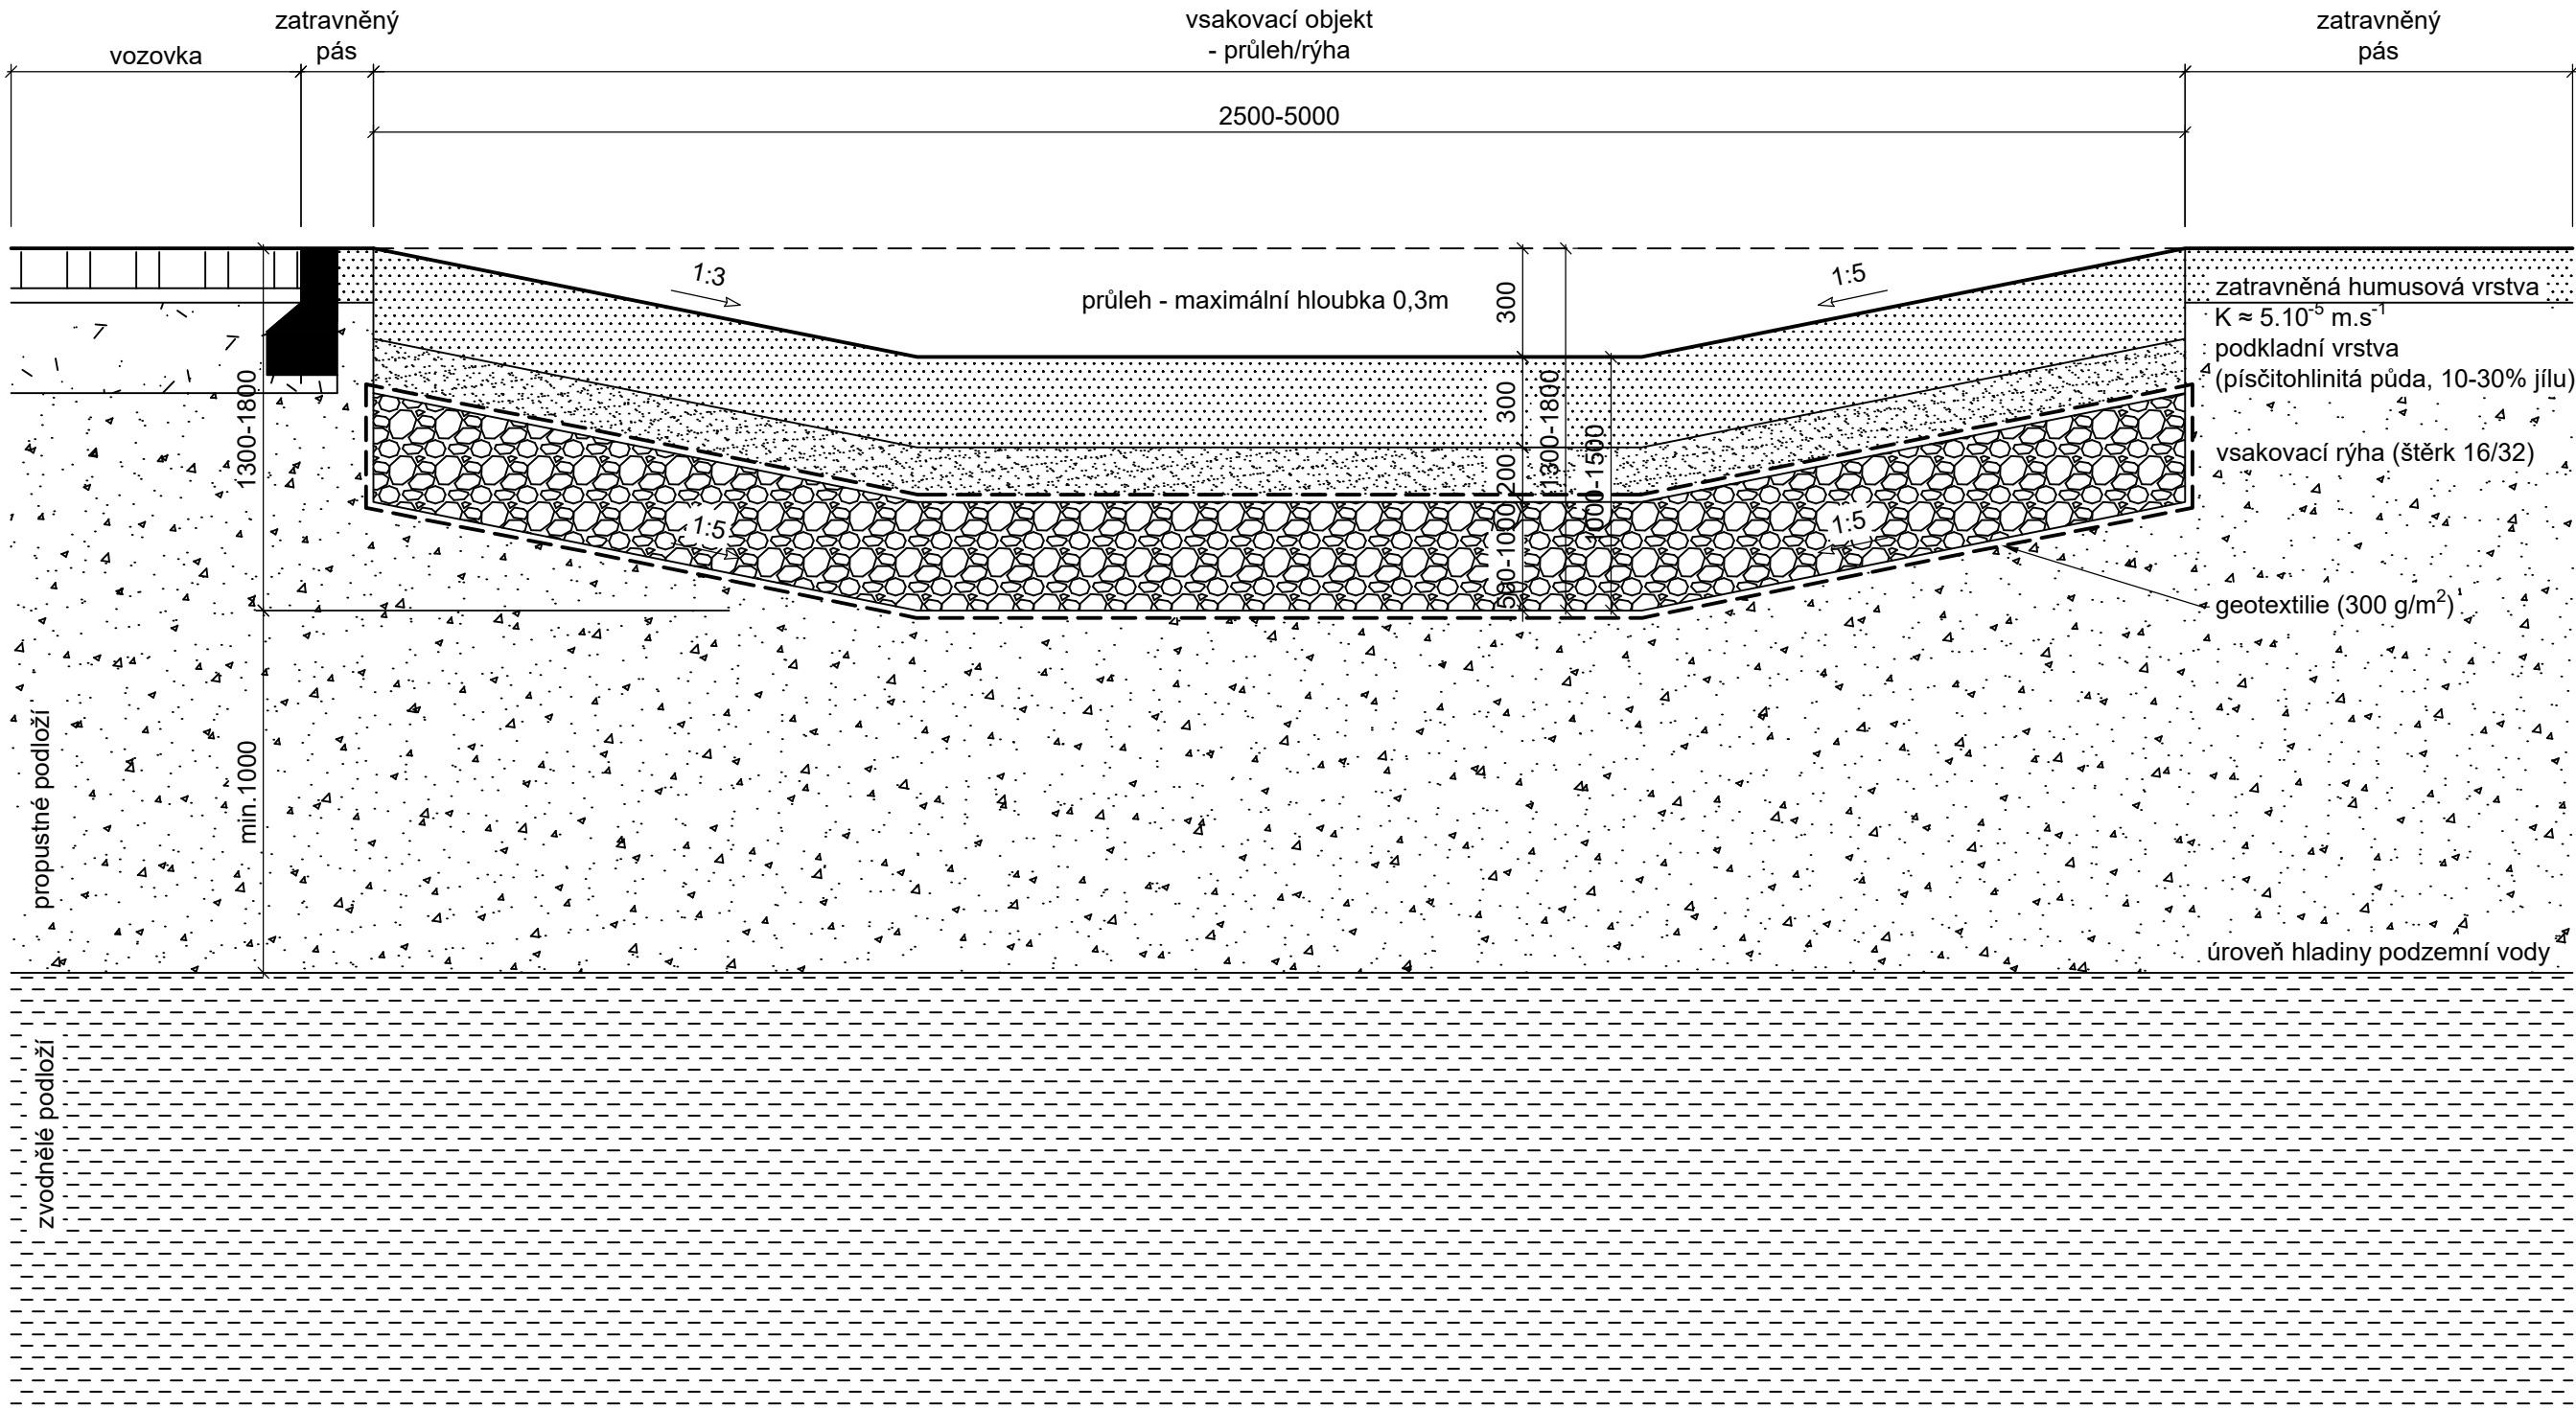

PŘERUŠOVACÍ HRÁZKA - PŮDORYS

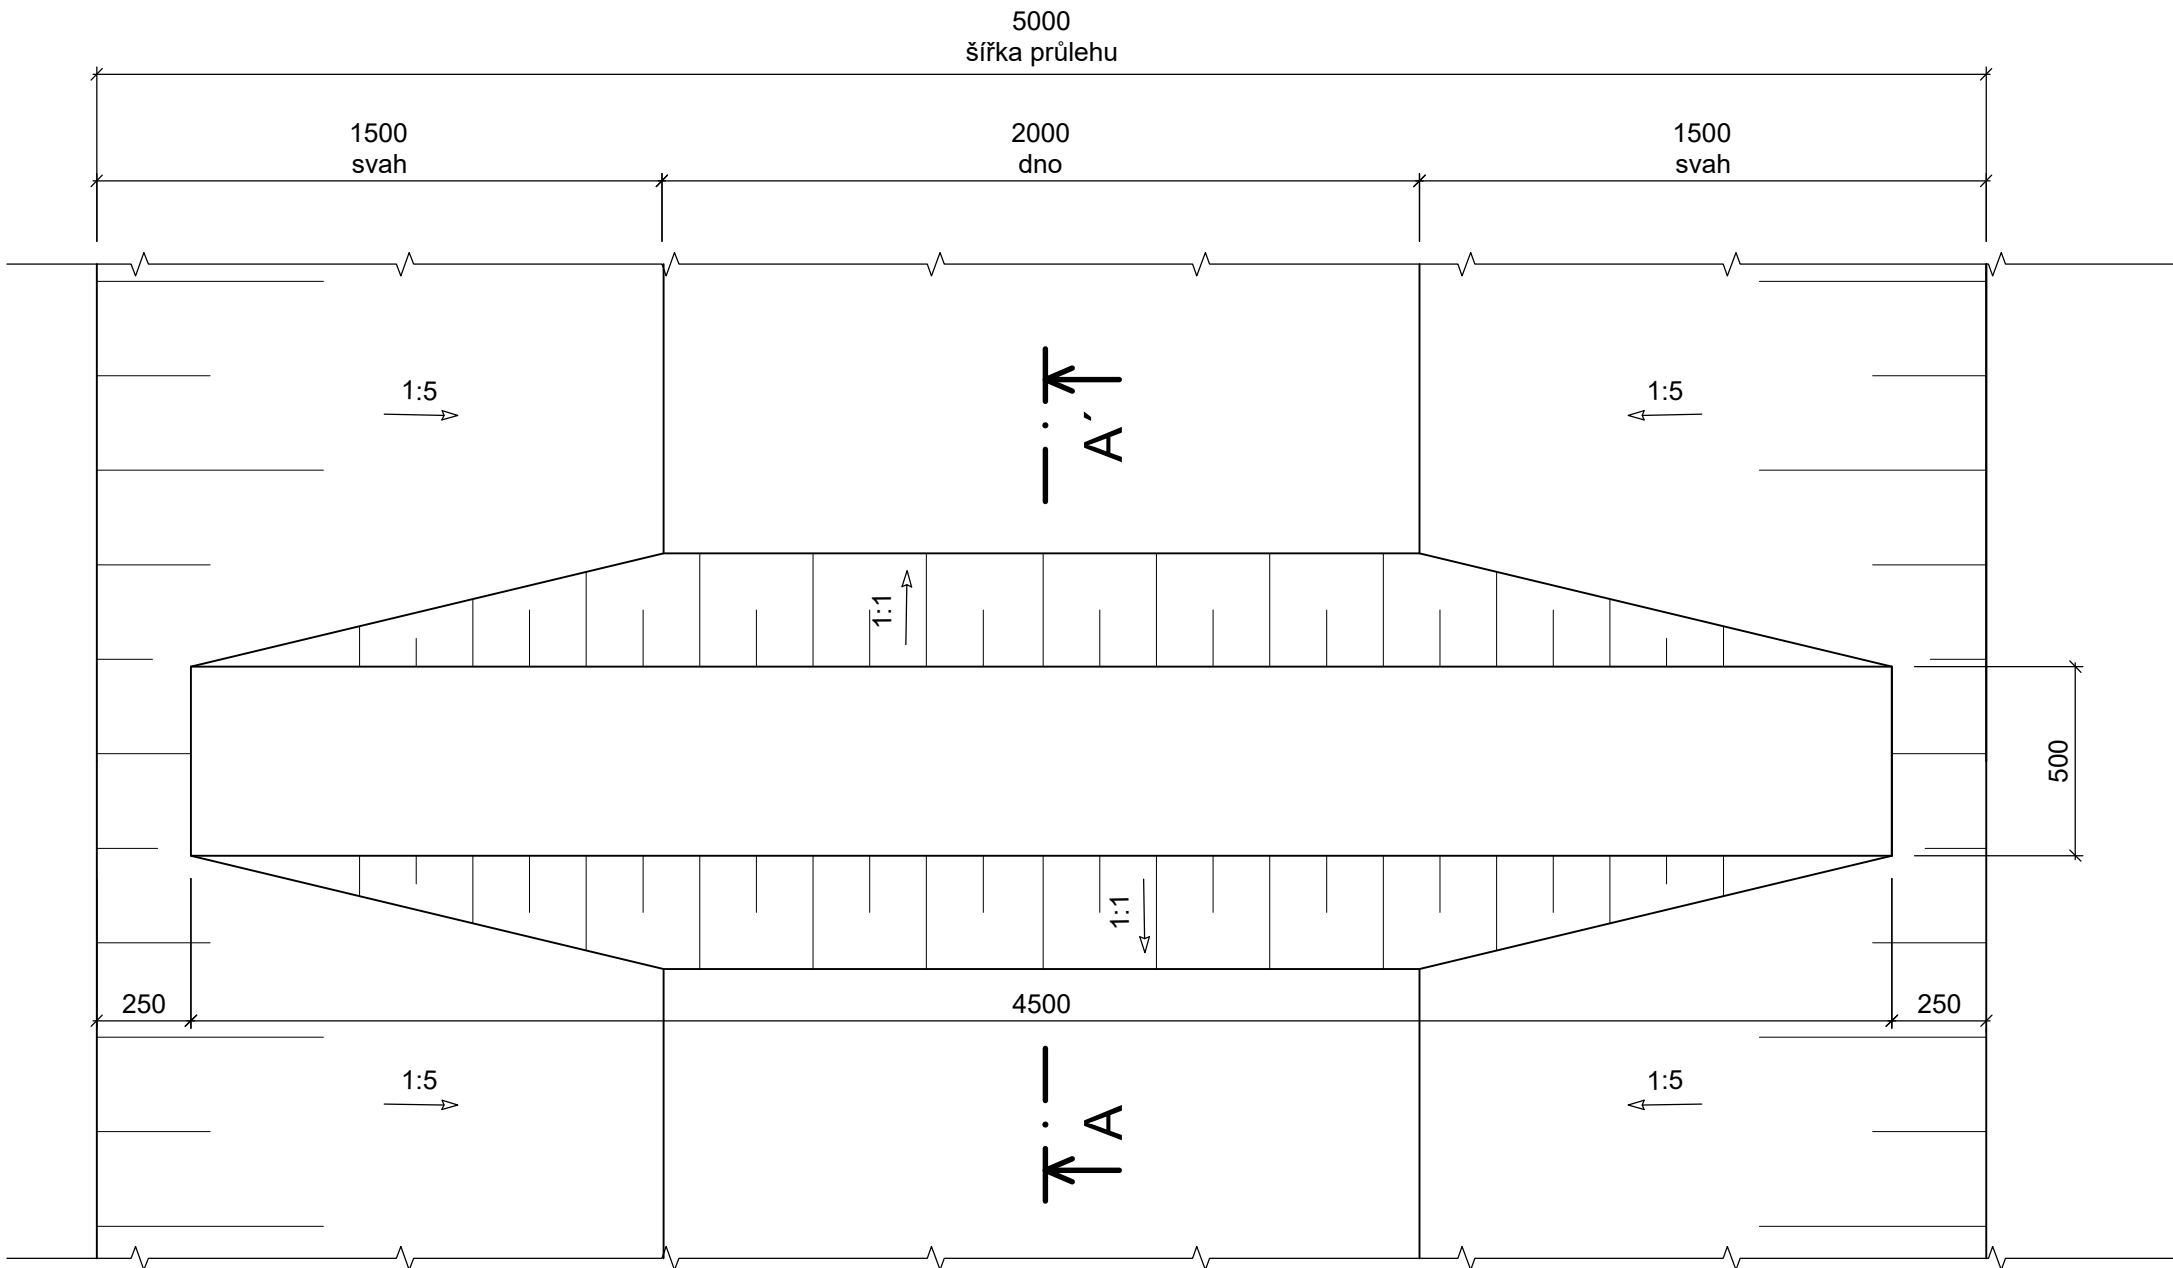

PŘERUŠOVACÍ HRÁZKA - ŘEZ A-A'

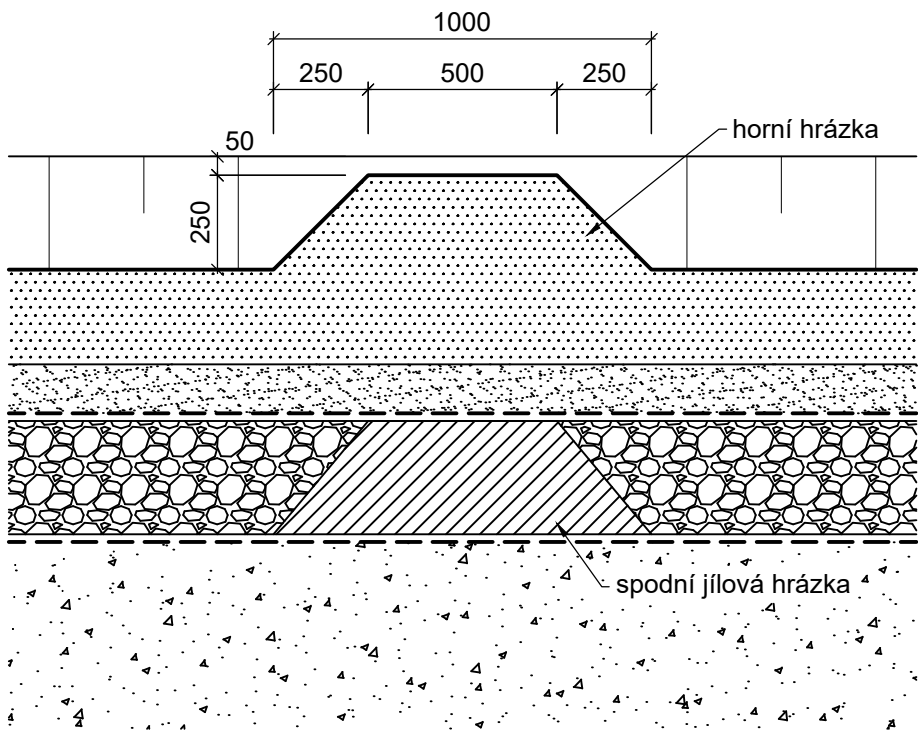

AKCE Stavba komunikace propojení
ulice Okružní a Na hroudách

OBJEDNATEL Město Nymburk

Náměstí Přemyslovců 163
288 02 Nymburk

VEDOUcí PROJEKTANT Ing. arch. Michal Petr ČKA 4516

AUTORSKÝ TÝM
URBANISMUS | ARCHITEKTURA

Ing. arch. Michal Petr
Ing. arch. Šimon Vojtík, Ph.D.

ZELENÁ | MODRÁ
INFRASTRUKTURA

TECHNICKÁ INFRASTRUKTURA

DOPRAVNÍ INFRASTRUKTURA

SOLICITE s.r.o.
Ing. Karel Prchal

FaniT s.r.o.
Ing. Tomáš Kapal

PARE

VÝKRES SO 330 ODVODNĚNÍ
VZOROVÝ VSAKOVACÍ OBJEKT PRŮLEH-RÝHA

DATUM 02/2022 STUPEŇ DÚSP PŘÍLOHA D.320.3.1

ARCHUM ARCHITEKTI

OLDŘICHOVA 187/55 PRAHA 2 - NUSLE 128 00

INFORMACE OBSAŽENÉ VE VÝKRESECH JSOU CHRÁNĚNÝ AUTORSKÝM ZÁKONEM ©