


# VZOROVÝ ŘEZ ULIČNÍ VPUSTÍ

OKOVÁ MŘÍŽ KM01  
00 500x500mm


YROVNÁVACÍ  
RSTENEC  
V-Q 390/60/10d  
ALOVÝ KOŠ

KRUŽ HORNÍ  
V-Q 450/195/5C

ALOVÉ DNO  
V-Q 450/940/2KV

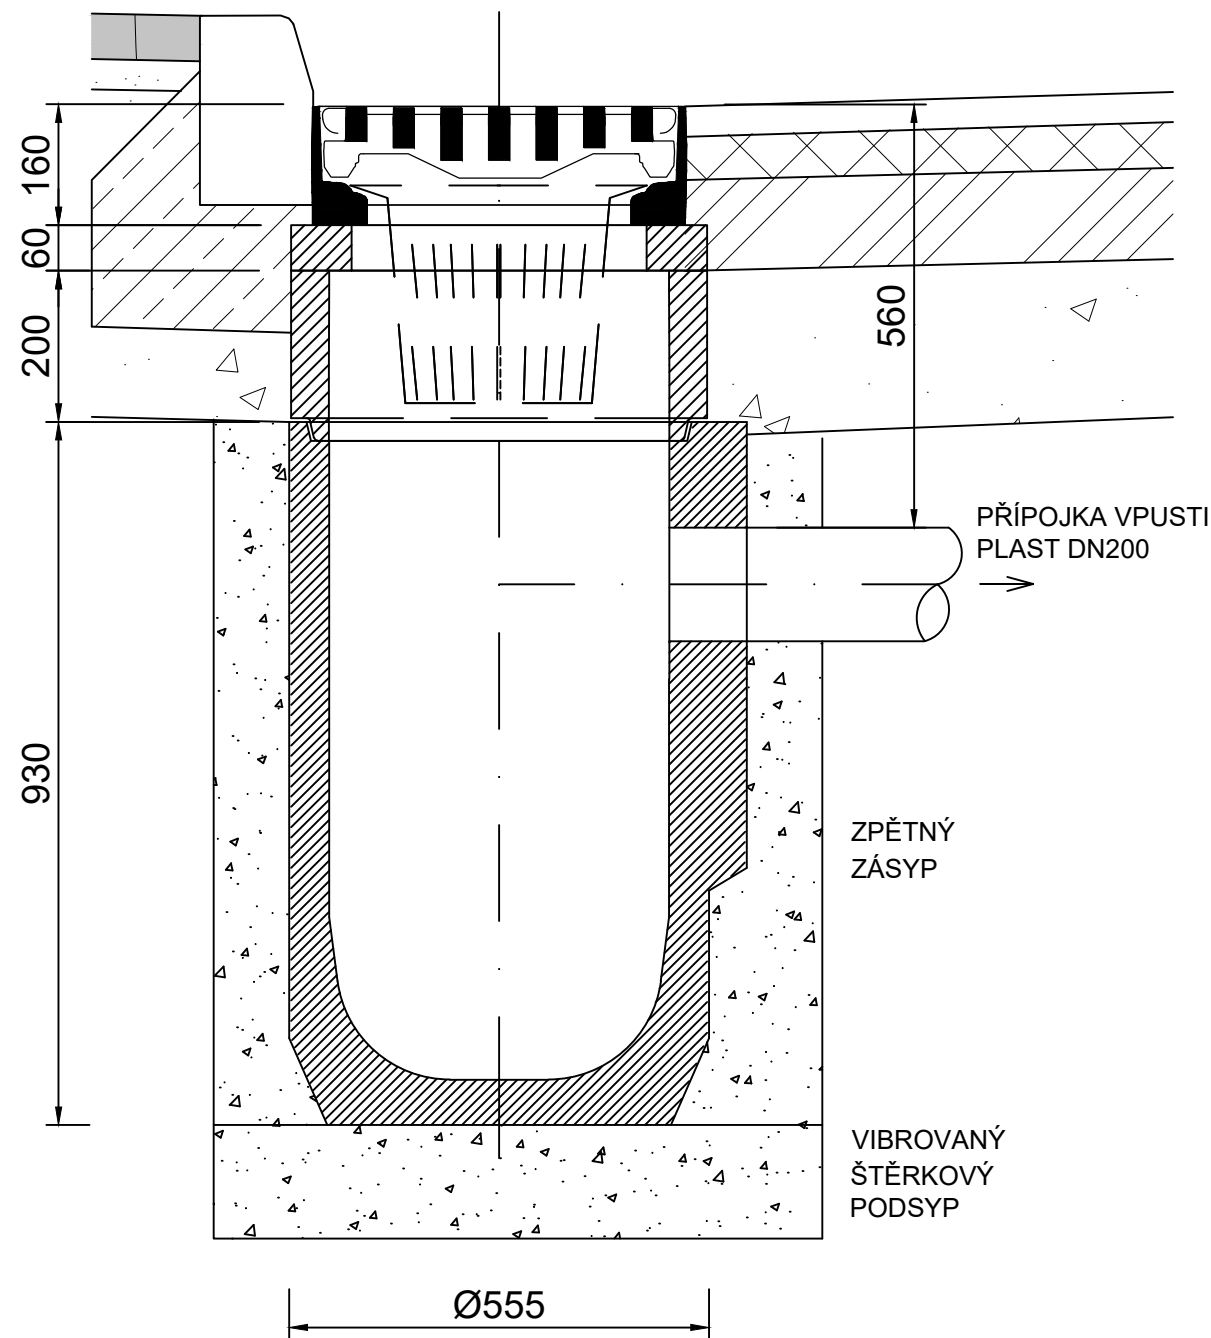

# VZOROVÉ NAPOJENÍ PŘÍPOJKY VPUSTI NA STOKU

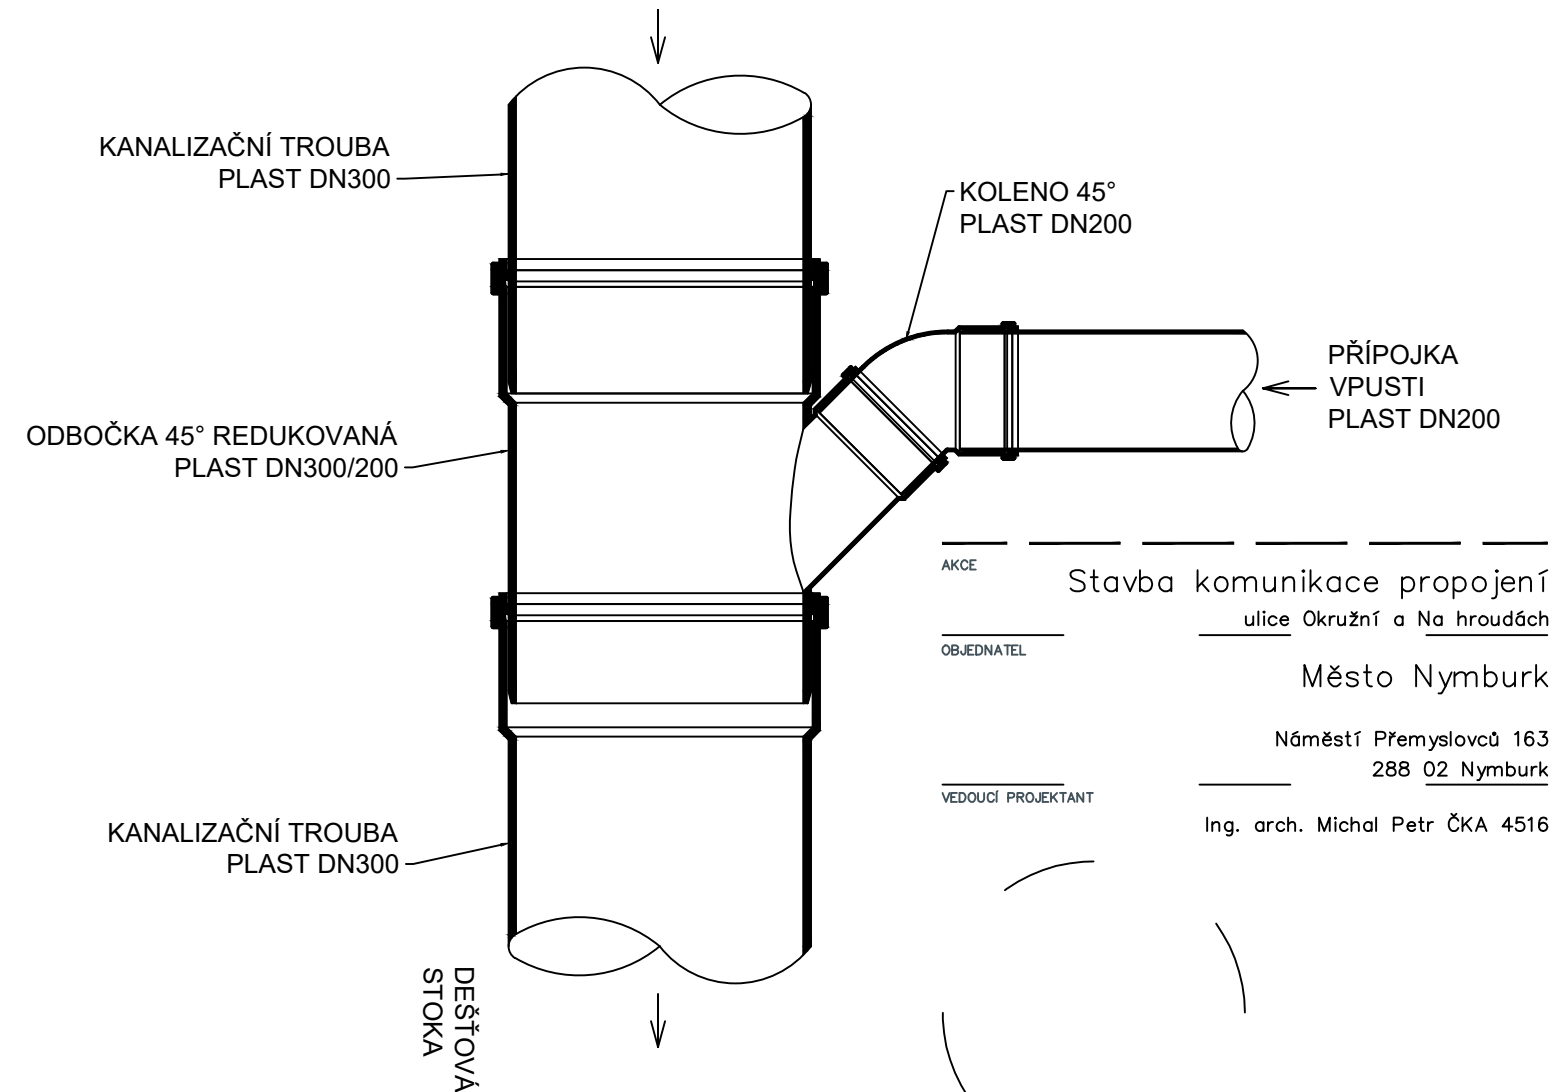

AKCE Stavba komunikace propojení  
ulice Okružní a Na hroudách  
OBJEDNATEL Město Nymburk

Náměstí Přemyslovců 163  
288 02 Nymburk  
VEDOUcí PROJEKTANT Ing. arch. Michal Petr ČKA 4516

AUTORSKÝ TÝM  
URBANISMUS | ARCHITEKTURA  
Ing. arch. Michal Petr  
Ing. arch. Šimon Vojtík, Ph.D.

ZELENÁ | MODRÁ  
INFRASTRUKTURA

TECHNICKÁ INFRASTRUKTURA

DOPRAVNÍ INFRASTRUKTURA

SOLICITE s.r.o.  
Ing. Karel Prchal

FanIT s.r.o.  
Ing. Tomáš Kapal

PARÉ

VÝKRES

SO 330 ODVODNĚNÍ  
VZOROVÁ ULIČNÍ VPUST

DATUM 02/2022 STUPEŇ DÚSP PŘÍLOHA D.330.3.4

ARCHUM ARCHITEKTI

OLDŘICHOVA 187/55 PRAHA 2 - NUSLE 128 00  
INFORMACE OBSAŽENÉ VE VÝKRESECH JSOU CHRÁNĚNY AUTORSKÝM ZÁKONEM ©