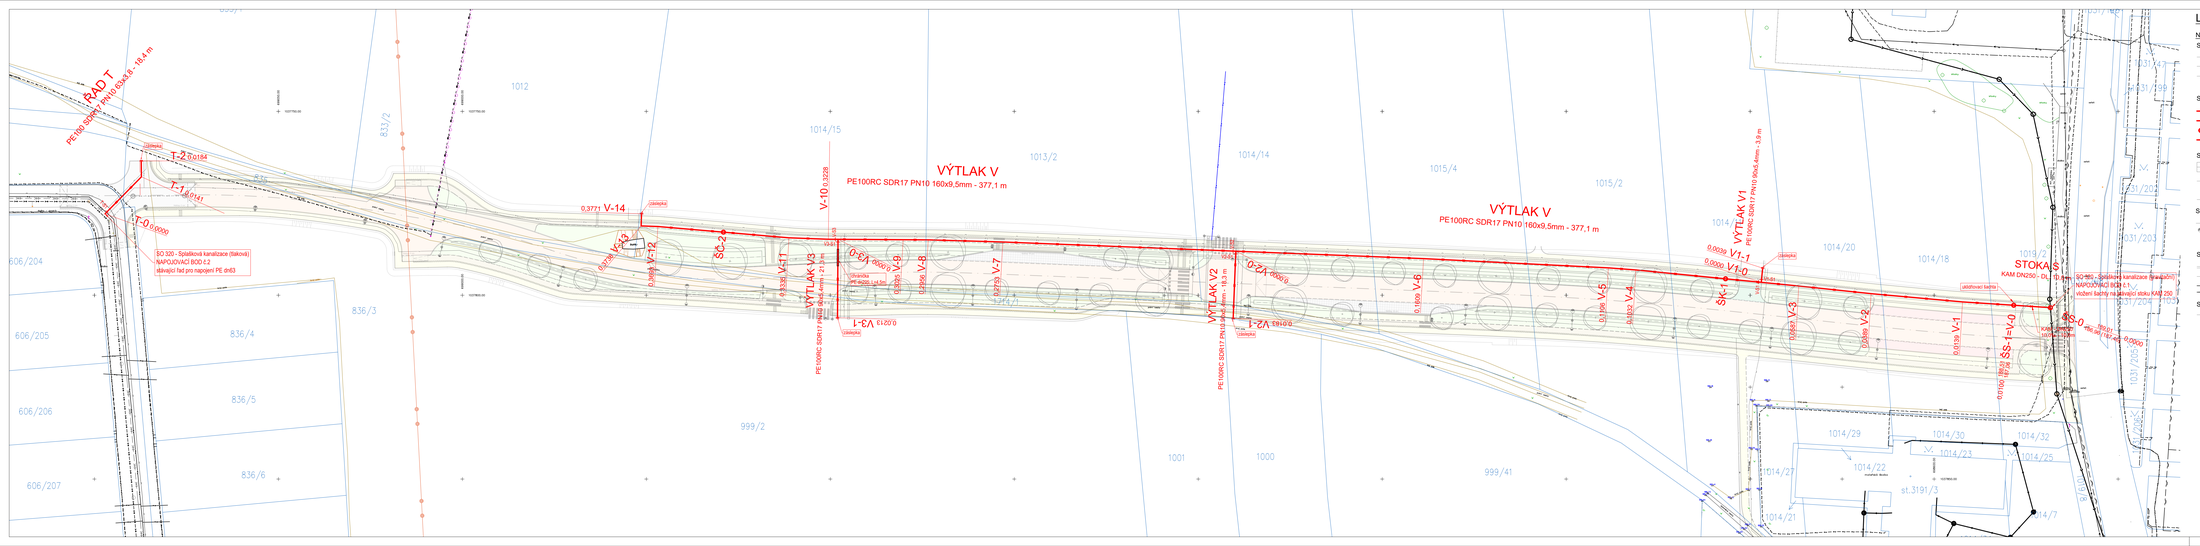
ŘAD T
PE100 SDR17 PN10 63x5,8 - 18,4 m
T-2 0,0184
T-1 0,0141
T-0 0,0000
SO 320 - Splašková kanalizace (tlaková)
NAPOJOVACÍ BOD č.2
stávající řad pro napojení PE dn63
VÝTLAK V
PE100RC SDR17 PN10 160x9,5mm - 377,1 m
V-14 0,3771
V-13 0,3738
V-12 0,3659
V-11 0,3328
V-10 0,3288
V-9 0,3243
V-8 0,3206
V-7 0,3139
V-6 0,1659
V-5 0,1326
V-4 0,1232
V-3 0,0213
V-2 0,0000
SC-2
SC-1
VÝTLAK V1
PE100RC SDR17 PN10 90x5,4mm - 3,9 m
V1-1 0,0039
V1-0 0,0000
VÝTLAK V2
PE100RC SDR17 PN10 63x5,8mm - 18,3 m
V2-1 0,0810
V2-0 0,0000
VÝTLAK V3
PE100RC SDR17 PN10 63x5,8mm - 21,3 m
V3-1 0,0213
V3-0 0,0000
STOKA S
KAM DN250 - SV, 13 mm
SS-1 0,0160
SS-0 0,0000
SO 382 - Splašková kanalizace tlaková
NAPOJOVACÍ BOD č.1
vložení šachty na stávající stoku KAM 250
ukládací šachta
ukládka
1012
1014/15
1013/2
1014/14
1015/4
1015/2
1014/1
1014/20
1014/18
1014/16
1014/29
1014/30
1014/32
1014/22
1014/23
1014/25
1014/27
1014/21
1014/7
833/2
836/3
836/4
836/5
836/6
606/204
606/205
606/206
606/207
999/2
1001
1000
999/41
st.3191/3
1031/47
1031/199
1031/201
