


F.X – fasády

N12 – kuchyňská linka – viz tabulka prvků

Z2 – Vodotěsný a plynotěsný poklop pro zadlažďení – interiérové použitie, rozměr šachty 800x1000, hliníkový rám i poklop s těsnením, kotven do betonovej desky

- Zvýšení podhledu koordinovat se zastíženou výškou stávajícího nadpraží v místnosti
- Výška nadpraží nových otvorů bude upřesněna na místě dle zastíženého stavu konstrukce
- Veškeré příčky budou vyzděny až k nosné konstrukci stropu

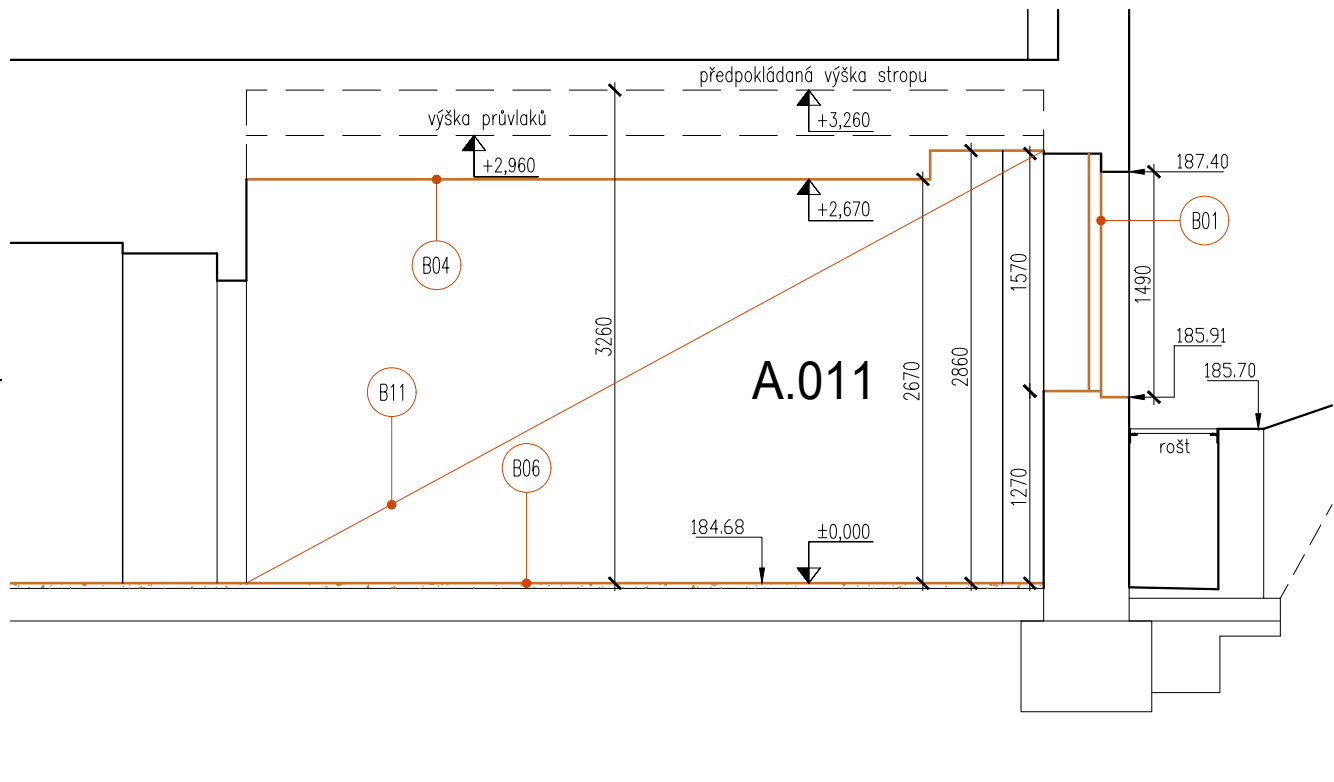

ZNAČENÍ	DATUM	PŘEDMĚT REVIZE
R0	09.2024	Vydání dokumentace

GP/HIP: 		Ing. JIŘÍ MAREK Ph.D. Blanická 940/21 PRÁHA 2, 120 00 TEL: 222 210 051 info@domusdesign.cz www.domusdesign.cz IČO: 72692049 DIČ: CZ7310062749		KOOPERANT:	
STAVEBNÍK: Nemocnice Nymburk s.r.o., IČ 28762886, Boleslavská třída 425/9, 288 01 Nymburk					
AKCE: <div style="text-align: center;"> STAVEBNÍ ÚPRAVY 1.PP PAVILONU A v areálu Nemocnice Nymburk, parc.č. st. 320, k.ú. Nymburk </div>					
PROJEKTOVÝ STUPEŇ: DOKUMENTACE PRO PROVEDENÍ STAVBY					
HLAVNÍ ARCHITEKT:		ING. ARCH. MICHAELA VLAŠÁKOVÁ, ING. ARCH. JAN SÁGL		DATUM: 01/2024	
VEDENÍ PROJEKTU:		ING. JIŘÍ MAREK Ph.D.		ZAKÁZKA Č. 2401	
ZODPOVĚDNÝ PROJEKTANT:		ING. JIŘÍ MAREK Ph.D.		MĚŘÍTKO: 1 : 50	
VYPRACOVAL:		ING. ARCH. M. VLAŠÁKOVÁ, ING. J. MAREK Ph.D. ING. ARCH. T. PACHMANOVÁ, E. FRTILOVÁ		STAVEBNÍ OBJEKT: SO 01	
PROFESE: ARCHITEKTONICKO STAVEBNÍ				ČÁST: D1	
VÝKRES: ČÁSTEČNÉ ŘEZY				Č.V.: D1.1b.04	