SEZNAM BUBLIN – NÁVRHOVÉ PRÁCE

P.0.X – nové podlahové skladby, podrobnosti viz tabulka skladeb konstrukcí

PU.X – povrchy stěn, podrobnosti viz tabulka skladeb konstrukcí

F.X – fasády

N01 – novodobé zazdívky vybouraných okenních otvorů obvodového zdiva termoizolačními tvárnicemi. Doplněny poškozené a chybějící části zdiva (cca 20%) z cihel pálených plných, původní a novodobé zdivo (včetně původních zazdívek) bude vzájemně spojeno nerezovou výztuží vkládanou do spár. Barevnost fasády dle stávajícího stavu (cca světle žlutá), obrys původního otvoru bude ponechán jako protáčený obrys – vpadnoutí cca o 180mm

N02 – okenní parapet, opravit, doplnit a vyrovnat podkladní zdivo, položit desku XPS tl. cca 20 mm lepenou pu lepidlem k podkladu oplechování parapetu viz tabulky psv, kotveno stavebním lepidlem a nízkoexpanzní pěnou

N03 – stávající okno opatřeno neprůhledným průsvitným polepem

N04 – instalační kanál š.600mm a hloubky dle uložení stávající kanalizace, předpoklad 800mm – zpětný zásyp, doplnění hydroizolační vrstvy, nosné konstrukce a navazující podlahové skladby – viz tabulka skladeb

N05 – vodědolný fasádní nátěr nadpraží a ostění

N06 – snížení SDK podhledu pro zakrytí instalačního vedení

N07 – instalace nového nástěnného požárního hydrantu

N08 – předpoklad stávající překlad ve stávajícím historickém otvoru, nutno ověřit na stavbě

N09 – ochranný stěnový profil – viz tabulka prvků

N10 – ochranný rohový profil – viz tabulka prvků

N11 – informační systém – viz tabulka prvků

N12 – kuchyňská linka – viz tabulka prvků

K1 – nový venkovní parapet přírodní titanzinek, RŠ 250mm

Z1 – nová větrací mřížka sociálního zázemí, do připraveného vyčištěného otvoru osadit novou kovovou mříž, pevná kovová větrací mříž rozměru cca 150x150 mm se síťovinou, včetně ocelového rámu, rám ukotven do zdiva mřížka přišroubována do rámu, nerezová ocel din 1.4301, kartáčovaný povrch

Z2 – Vodotěsný a plynotěsný poklop pro zadláždění – interiérové použití, rozměr šachty 800x1000, hliníkový rám i poklop s těsněním, kotven do betonové desky

Poznámky:

- Zvýšení podhledu koordinovat se zastižitenou výškou stávajícího nadpraží v místnosti
- Výška nadpraží nových otvorů bude upřesněna na místě dle zastiženého stavu konstrukce
- Veškeré příčky budou vyzděny až k nosné konstrukci stropu

Č. M.	NÁZEV MÍSTNOSTI	PLOCHA m²	PODLAHA		STĚNY			STROP		
A.001	denní místnost	15,79	P.0.2	PVC	PU.2 PU.5	omítka, malba		PP.1	SDK podhled	2650/2820
			P.0.1	ker.dl.	PU.3	ker.obklad	800–1400			
A.002a	umývárna personál	2,72	P.0.1	ker.dl.	PU.3	ker.obklad	2550	PP.2	SDK podhled	2550
A.002b	WC personál	1,95	P.0.1	ker.dl.	PU.3	ker.obklad	2550	PP.2	SDK podhled	2550
A.002c	hyg.kabina pac.	5,40	P.0.1	ker.dl.	PU.3 PU.5	ker.obklad	2550	PP.2	SDK podhled	2550
A.003	pokoj 2L	21,37	P.0.2	PVC	PU.2 PU.5	omít.,malba		PP.1	SDK podhled	2650/2820
					PU.1 PU.4	omít.,malba				
A.004	pokoj 2L	20,15	P.0.2	PVC	PU.2 PU.5	omít.,malba		PP.1	SDK podhled	2650/2820
					PU.1 PU.4	omít.,malba				
A.005a	hyg.kabina pac.	4,55	P.0.1	ker.dl.	PU.3	ker.obklad	2550	PP.2	SDK podhled	2550
A.005b	hyg.kabina pac.	4,81	P.0.1	ker.dl.	PU.3 PU.5	ker.obklad	2550	PP.2	SDK podhled	2550
A.006	pokoj 2L	21,04	P.0.2	PVC	PU.2 PU.5	omít.,malba		PP.1	SDK podhled	2650/2820
					PU.1 PU.4	omít.,malba				
A.007	pokoj 2L	21,53	P.0.2	PVC	PU.2 PU.5	omít.,malba		PP.1	SDK podhled	2650/2820
					PU.1 PU.4	omít.,malba				
A.008a	hyg.kabina pac.	5,54	P.0.1	ker.dl.	PU.3	ker.obklad	2550	PP.2	SDK podhled	2550
A.008b	hyg.kabina pac.	5,93	P.0.1	ker.dl.	PU.3 PU.5	ker.obklad	2550	PP.2	SDK podhled	2550
A.009	pokoj 2L	19,52	P.0.2	PVC	PU.2 PU.5	omít.,malba		PP.1	SDK podhled	2650/2840
					PU.1	omít.,malba				
A.010	pokoj 1L	20,44	P.0.2	PVC	PU.2 PU.5	omít.,malba		PP.1	SDK podhled	2650/2840
					PU.1	omít.,malba				
A.010a	hyg.kabina pac.	5,79	P.0.1	ker.dl.	PU.3 PU.5	ker.obklad	2550	PP.2	SDK podhled	2550
A.011	sklad	7,04	P.0.2	PVC	PU.2	omít.,malba		PP.1	SDK podhled	2850
					PU.1	omít.,malba				
A.012	asistované mytí	16,95	P.0.1	ker.dl.	PU.3 PU.5	ker.obklad	2400	PP.2	SDK podhled	2650/2840
A.013	pokoj 1L	29,86	P.0.2	PVC	PU.2 PU.5	omít.,malba		PP.1	SDK podhled	2650/2840
					PU.1	omít.,malba				
A.014	hyg.kabina pac.	5,53	P.0.1	ker.dl.	PU.3	ker.obklad	2550	PP.2	SDK podhled	2550
A.015	sklad základových prostředků	5,78	stěv.	ker.dl.	stěv.	omítka, malba		stěv.	omítka, malba	
A.016a	předsíň návštěvy	2,47	stěv.	ker.dl.	stěv.	ker.obklad		stěv.	SDK podhled	2130
A.016b	WC návštěvy	0,94	stěv.	ker.dl.	stěv.	ker.obklad		stěv.	SDK podhled	2130
A.017	WC pacienti	4,23	stěv.	ker.dl.	stěv.	ker.obklad		stěv.	omítka, malba	
A.018	serverovna	8,83	stěv.	ker.dl.	stěv.	omítka, malba		stěv.	omítka, malba	
A.019	čistící místnost	9,59	P.0.4	PVC	PU.3	ker.obklad	2400	PP.2	SDK podhled	2650/2820
					PU.2	omít.,malba				
A.020	neobsazeno									
A.021	kuchyňka	8,46	P.0.1	ker.dl.	PU.3	ker.obklad	800–1400	PP.1	SDK podhled	2650/2820
					PU.2 PU.5	omítka, malba				
A.022	lékař	9,83	stěv.	PVC	PU.2 PU.5	omítka, malba		PP.1	SDK podhled	2650/2820
					stěv.	ker.obklad	800–1400			
A.023	schodiště	22,81								
A.024	předsíň výtahu	7,37	stěv.	PVC	stěv.	ker.obklad	2200	stěv.	SDK podhled	2620
A.025	WC personál	5,67	P.0.1	ker.dl.	PU.3	ker.obklad	2550	PP.2	SDK podhled	2550
A.026	chodba	156,65	P.0.2	PVC	PU.2 PU.5	omítka, malba		PP.1	SDK podhled	2200
A.027	prostor pod schody	7,30								
A.028	pokoj 2L	20,80	P.0.2	PVC	PU.2 PU.5	omít.,malba		PP.1	SDK podhled	2650/2820
					PU.1	omít.,malba				
A.028a	hyg.kabina pac.		P.0.1	ker.dl.	PU.3	ker.obklad	2550	PP.2	SDK podhled	2550
A.028b	hyg.kabina pac.		P.0.1	ker.dl.	PU.3	ker.obklad	2550	PP.2	SDK podhled	2550
A.029	pokoj 2L	25,23	P.0.2	PVC	PU.2 PU.5	omít.,malba		PP.1	SDK podhled	2650/2820
A.030	sestra	19,48	P.0.2	PVC	PU.2 PU.5	omít.,malba		PP.1	SDK podhled	2650/2820
			P.0.3	PVC	PU.3	ker.obklad	800–1400			
A.031	neobsazeno									
A.032	úklid	1,84	P.0.1	ker.dl.	PU.3	ker.obklad	2550	PP.2	SDK podhled	2550

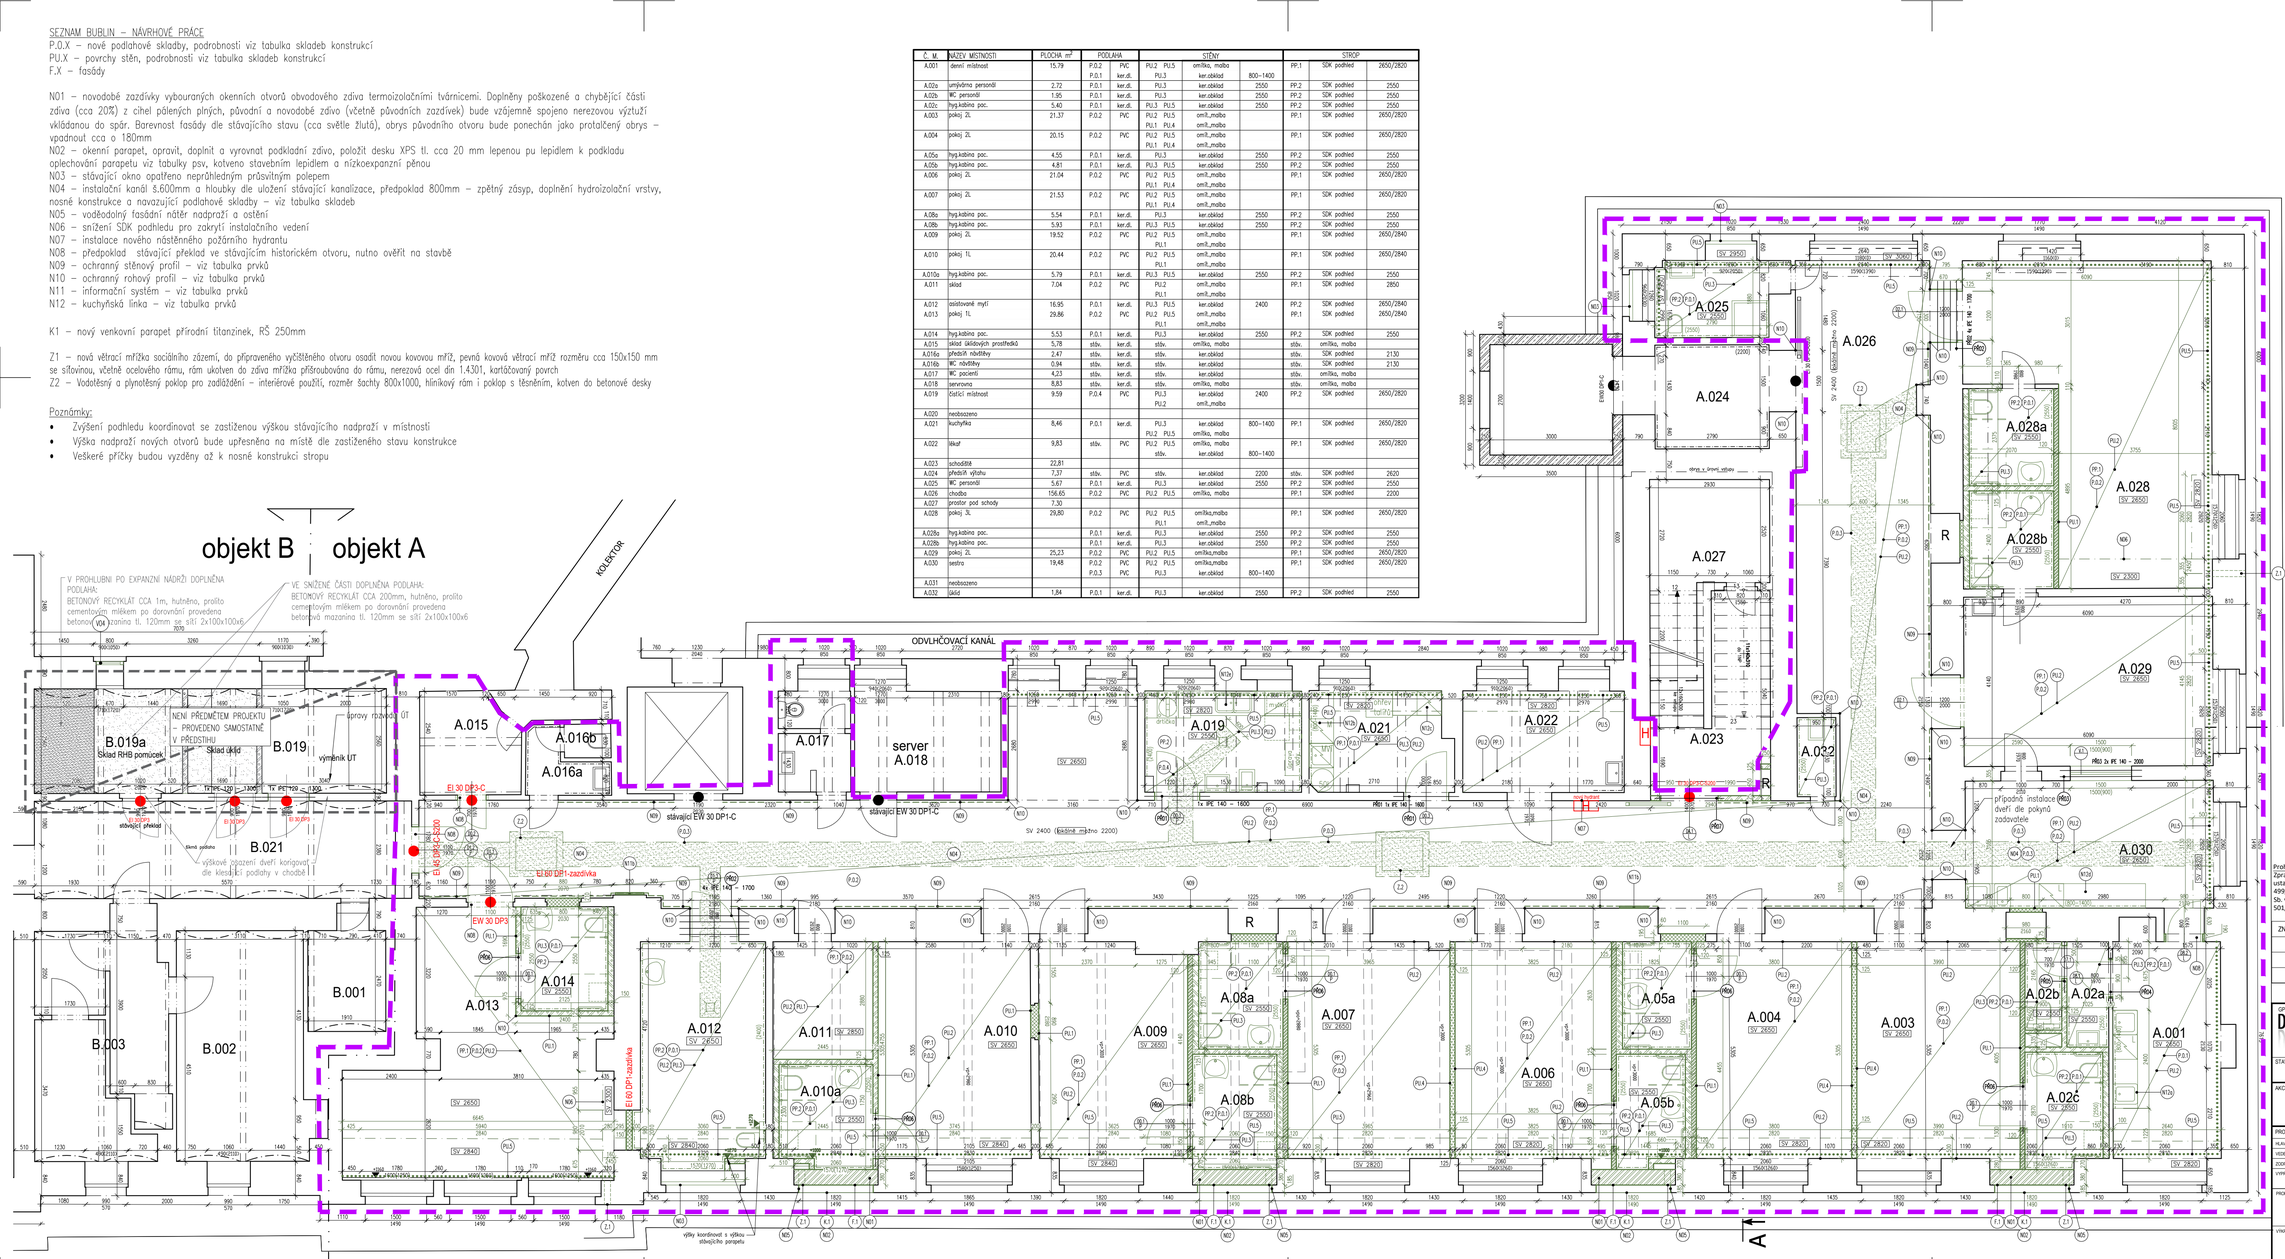
objekt B
objekt A
V PROHLUBNI PO EXPANZNÍ NÁDRŽI DOPLNĚNA PODLAHA: BETONOVÝ RECYKLÁT CCA 1m, hutněno, prolito cementovým mlékem po doronění provedena betonová zazinna tl. 120mm se sítí 2x100x100x6
VE SNÍŽENÉ ČÁSTI DOPLNĚNA PODLAHA: BETONOVÝ RECYKLÁT CCA 200mm, hutněno, prolito cementovým mlékem po doronění provedena betonová mazanina tl. 120mm se sítí 2x100x100x6
KOLEKTOR
ODVLHČOVACÍ KANÁL
NENÍ PŘEDMĚTEM PROJEKTU – PROVEDENO SAMOSTATNĚ V PŘÍJEZDU
úpravy rozvodů UT
výměník UT
Sklad RHB pomůcek
Sklad úklid
B.019a
B.019
B.021
B.001
B.002
B.003
A.015
A.016b
A.016a
A.017
server A.018
A.019
A.021
A.022
A.023
A.024
A.025
A.026
A.027
A.028
A.028a
A.028b
A.029
A.030
A.032
A.001
A.002a
A.002b
A.002c
A.003
A.004
A.005a
A.005b
A.006
A.007
A.008a
A.008b
A.009
A.010
A.010a
A.011
A.012
A.013
A.014
stávající EW 30 DP1-C
EW 30 DP3
EI 30 DP3-C
EI 60 DP1-zazdívka
EI 60 DP1-zazdívka
EI 45 DP3-C 1200
EI 30 DP1
stávající překlad
1x IPE 140 – 1600
4x IPE 140 – 1700
2x IPE 140 – 1600
PŘEK 3x IPE 140 – 2000
PŘEK 1x IPE 140 – 1600
PŘEK 2x IPE 140 – 2000
SV 2400 (lokálně možno 2200)
SV 2650
SV 2820
SV 2840
SV 3000
výměna za plnou stěnu
stávající
nový betonový
nová betonová
nová betonová
nová betonová