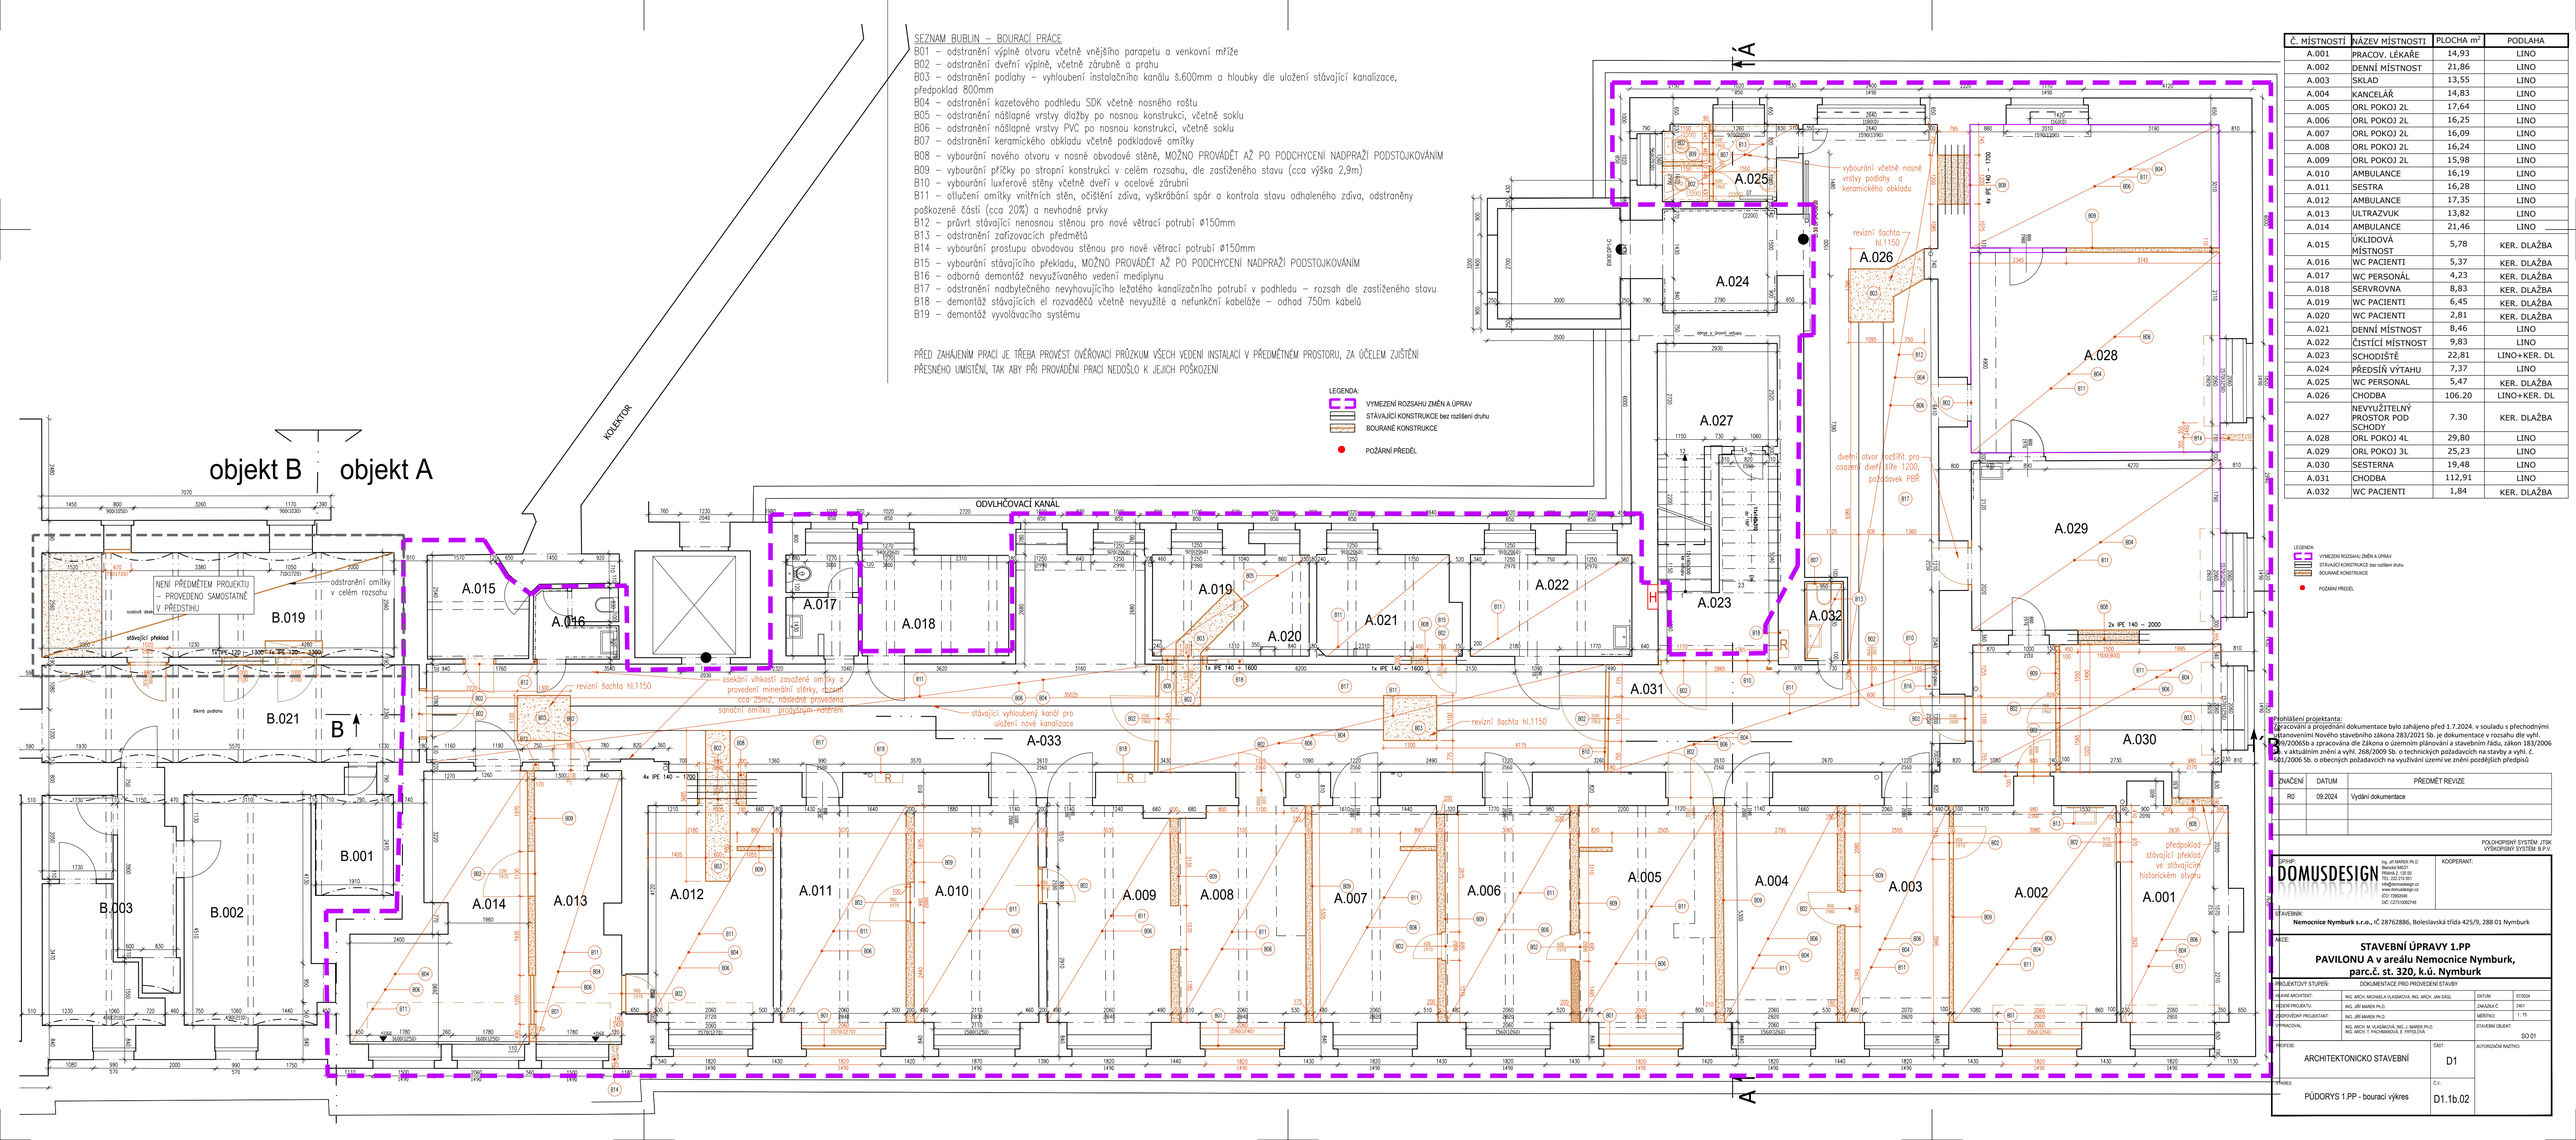

SEZNAM BUBLIN – BOURACÍ PRÁCE

B01 – odstranění výplně otvoru včetně vnějšího parapetu a venkovní mříže
B02 – odstranění dveřní výplně, včetně zárubně a prahu
B03 – odstranění podlahy – vyhloubení instalačního kanálu š.600mm a hloubky dle uložení stávající kanalizace, předpoklad 800mm
B04 – odstranění kazetového podhledu SDK včetně nosného roštu
B05 – odstranění nášlapné vrstvy dlažby po nosnou konstrukci, včetně soklu
B06 – odstranění nášlapné vrstvy PVC po nosnou konstrukci, včetně soklu
B07 – odstranění keramického obkladu včetně podkladové omítky
B08 – vybourání nového otvoru v nosné obvodové stěně, MOŽNO PROVÁDĚT AŽ PO PODCHYCENÍ NADPRAŽÍ PODSTOJKOVÁNÍM
B09 – vybourání příčky po stropní konstrukci v celém rozsahu, dle zastiženého stavu (cca výška 2,9m)
B10 – vybourání luxferové stěny včetně dveří v ocelové zárubni
B11 – otlučení omítky vnitřních stěn, očištění zdiva, vyškrábání spár a kontrola stavu odhaleného zdiva, odstraněny poškozené části (cca 20%) a nevhodné prvky
B12 – průvrt stávající nenosnou stěnou pro nové větrací potrubí ø150mm
B13 – odstranění zařizovacích předmětů
B14 – vybourání prostupu obvodovou stěnou pro nové větrací potrubí ø150mm
B15 – vybourání stávajícího překladu, MOŽNO PROVÁDĚT AŽ PO PODCHYCENÍ NADPRAŽÍ PODSTOJKOVÁNÍM
B16 – odborná demontáž nevyužívaného vedení mediplynu
B17 – odstranění nadbytečného nevyhovujícího ležatého kanalizačního potrubí v podhledu – rozsah dle zastiženého stavu
B18 – demontáž stávajících el rozvaděčů včetně nevyužité a nefunkční kabeláže – odhad 750m kabelů
B19 – demontáž vyvolávacího systému

PŘED ZAHÁJENÍM PRACÍ JE TŘEBA PROVÉST OVĚŘOVACÍ PRŮZKUM VŠECH VEDENÍ INSTALACÍ V PŘEDMĚTNÉM PROSTORU, ZA ÚČELEM ZJIŠTĚNÍ PŘESNÉHO UMÍSTĚNÍ, TAK ABY PŘI PROVÁDĚNÍ PRACÍ NEDOŠLO K JEJICH POŠKOZENÍ

LEGENDA:
- VYMEZENÍ ROZSAHU ZMĚN A ÚPRAV
- STÁVAJÍCÍ KONSTRUKCE bez rozlišení druhu
- BOURANÉ KONSTRUKCE
- POŽÁRNÍ PŘEDĚL

Č. MÍSTNOSTÍ	NÁZEV MÍSTNOSTI	PLOCHA m²	PODLAHA
A.001	PRACOV. LÉKAŘE	14,93	LINO
A.002	DENNÍ MÍSTNOST	21,86	LINO
A.003	SKLAD	13,55	LINO
A.004	KANCELÁŘ	14,83	LINO
A.005	ORL POKOJ 2L	17,64	LINO
A.006	ORL POKOJ 2L	16,25	LINO
A.007	ORL POKOJ 2L	16,09	LINO
A.008	ORL POKOJ 2L	16,24	LINO
A.009	ORL POKOJ 2L	15,98	LINO
A.010	AMBULANCE	16,19	LINO
A.011	SESTRA	16,28	LINO
A.012	AMBULANCE	17,35	LINO
A.013	ULTRAZVUK	13,82	LINO
A.014	AMBULANCE	21,46	LINO
A.015	ÚKLIDOVÁ MÍSTNOST	5,78	KER. DLAŽBA
A.016	WC PACIENTI	5,37	KER. DLAŽBA
A.017	WC PERSONÁL	4,23	KER. DLAŽBA
A.018	SERVROVNA	8,83	KER. DLAŽBA
A.019	WC PACIENTI	6,45	KER. DLAŽBA
A.020	WC PACIENTI	2,81	KER. DLAŽBA
A.021	DENNÍ MÍSTNOST	8,46	LINO
A.022	ČISTÍCÍ MÍSTNOST	9,83	LINO
A.023	SCHODIŠTĚ	22,81	LINO+KER. DL
A.024	PŘEDSÍŇ VÝTAHU	7,37	LINO
A.025	WC PERSONAL	5,47	KER. DLAŽBA
A.026	CHODBA	106.20	LINO+KER. DL
A.027	NEVYUŽITELNÝ PROSTOR POD SCHODY	7.30	KER. DLAŽBA
A.028	ORL POKOJ 4L	29,80	LINO
A.029	ORL POKOJ 3L	25,23	LINO
A.030	SESTERNA	19,48	LINO
A.031	CHODBA	112,91	LINO
A.032	WC PACIENTI	1,84	KER. DLAŽBA

LEGENDA:
- VYMEZENÍ ROZSAHU ZMĚN A ÚPRAV
- STÁVAJÍCÍ KONSTRUKCE bez rozlišení druhu
- BOURANÉ KONSTRUKCE
- POŽÁRNÍ PŘEDĚL

Prohlášení projektanta:
Zpracování a projednání dokumentace bylo zahájeno před 1.7.2024. v souladu s přechodnými ustanoveními Nového stavebního zákona 283/2021 Sb. je dokumentace v rozsahu dle vyhl. 499/2006Sb a zpracována dle Zákona o územním plánování a stavebním řádu, zákon 183/2006 Sb. v aktuálním znění a vyhl. 268/2009 Sb. o technických požadavcích na stavby a vyhl. č. 501/2006 Sb. o obecných požadavcích na využívání území ve znění pozdějších předpisů

ZNAČENÍ	DATUM	PŘEDMĚT REVIZE
R0	09.2024	Vydání dokumentace

POLOHOPISNÝ SYSTÉM JTSK
VÝŠKOPISNÝ SYSTÉM B.P.V.

ZPRACOVATEL:
DOMUSDESIGN
Ing. Jiří MAREK Ph.D.
Bělská 640/3
PRAHA 2, 120 00
TEL: 222 210 061
info@domusdesign.cz
www.domusdesign.cz
IČO: 72553549
DIČ: CZ7210682749

KOOPERANT:

STAVEBNÍK:
Nemocnice Nymburk s.r.o., IČ 28762886, Boleslavská třída 425/9, 288 01 Nymburk

AKCE:
STAVEBNÍ ÚPRAVY 1.PP
PAVILONU A v areálu Nemocnice Nymburk,
parc.č. st. 320, k.ú. Nymburk

PROJEKTOVÝ STUPEŇ:	DOKUMENTACE PRO PROVEDENÍ STAVBY		
HLAVNÍ ARCHITEKT:	ING. ARCH. MICHAELA VLASÁKOVÁ, ING. ARCH. JAN ŠÁSL	DATUM:	07/2024
VEDENÍ PROJEKTU:	ING. JIŘÍ MAREK PH.D.	ZAKÁZKA Č.:	2401
ZODPOVĚDNÝ PROJEKTANT:	ING. JIŘÍ MAREK PH.D.	MĚŘÍTKO:	1 : 75
V PRACOVNÍ:	ING. ARCH. M. VLASÁKOVÁ, ING. J. MAREK Ph.D. ING. ARCH. T. PACHMANOVÁ, E. PRTOLOVÁ	STAVEBNÍ OBJEKT:	SO 01
PROFESE:	ARCHITEKTONICKO STAVEBNÍ	ČÁST: D1	AUTORIZAČNÍ RAZÍTKO:
VÝKRES:	PŮDORYS 1.PP - bourací výkres	Č.V.: D1.1b.02	