
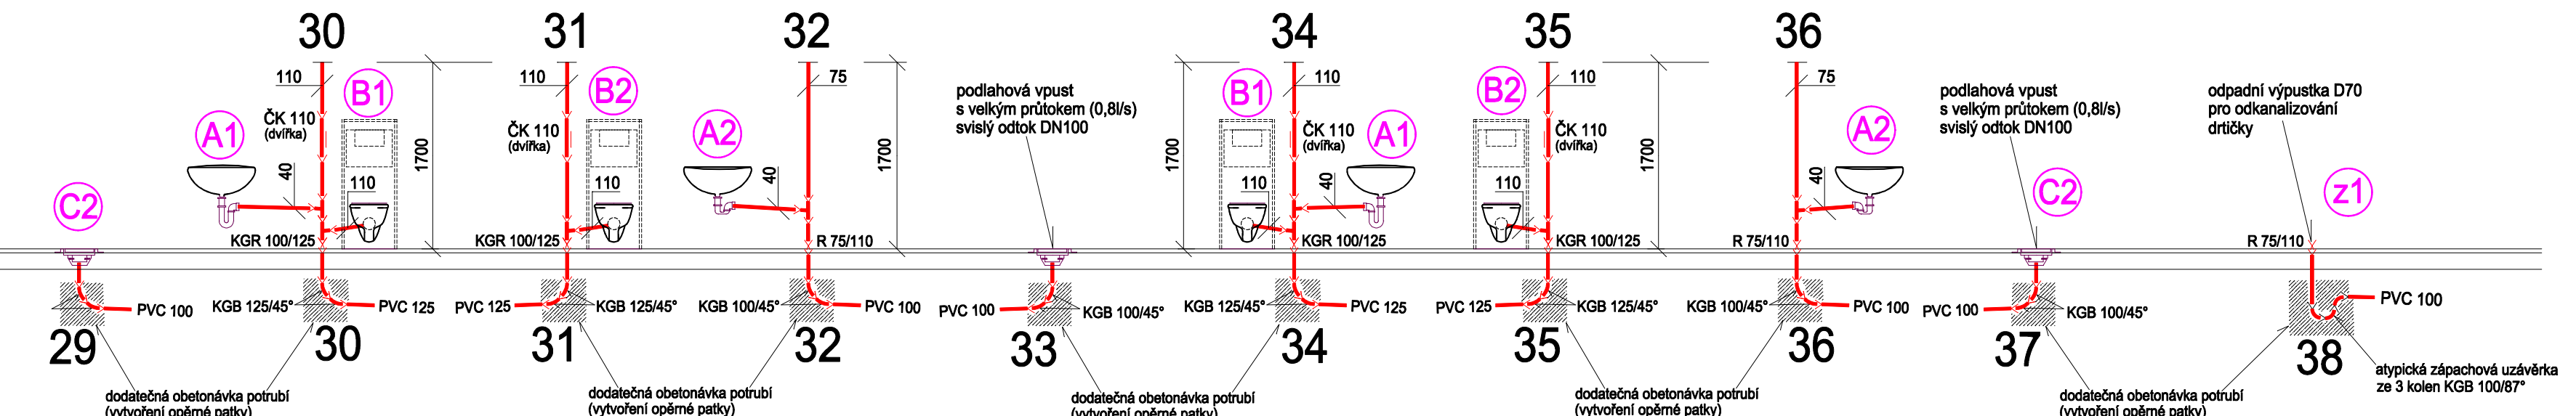


**NEMOCNICE NYMBURK - pavilon A**  
ZDRAVOTNĚ TECHNICKÉ INSTALACE

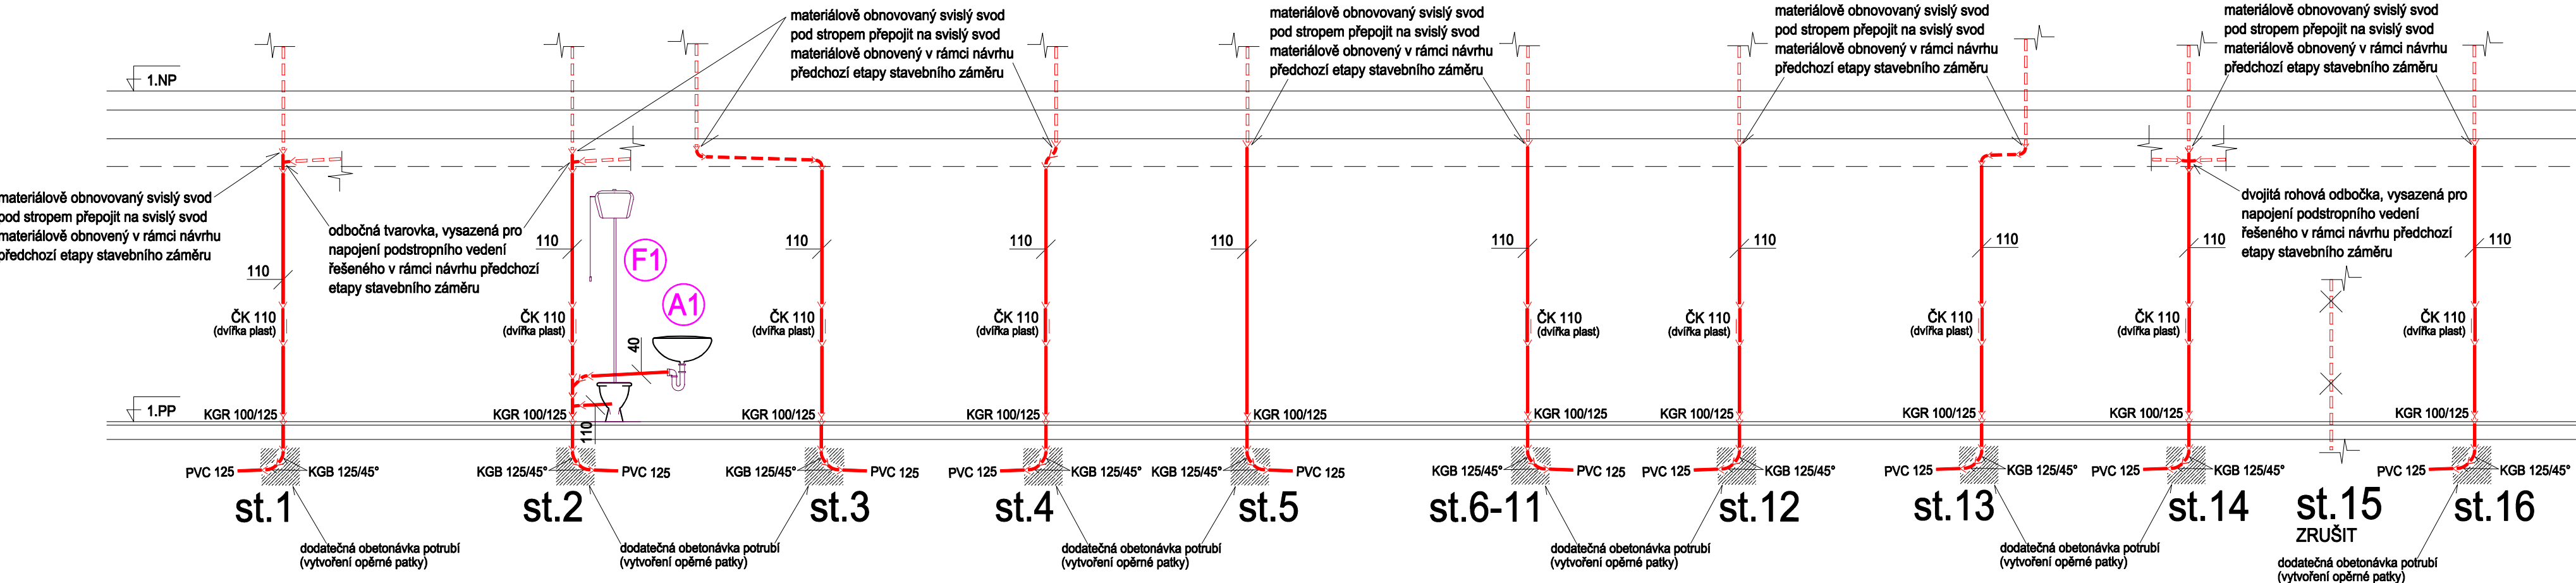

**INSTAL PROJEKT s.r.o.**  
projektová kancelář zaměřená na vodohospodářské stavby  
IČ: 25150561, DIČ: cz25150561  
sídl: 385 01 Strakonice, Raisova 1004  
e-mail: faber@tzb-projekt.cz  
mobil: 602 452 246

GP/HIP: **DOMUSDESIGN**  
Ing. Jiří MAREK Ph.D.  
Blatná 940/21  
PRÁHA 2, 120 00  
TEL: 222 210 051  
info@domusdesign.cz  
www.domusdesign.cz  
IČO: 72932049  
DIČ: CZ7310082749

KOOPERANT:

STAVEBNÍK:  
Nemocnice Nymburk s.r.o., (IČ 28762886), Boleslavská třída 425/9, 288 01 Nymburk

AKCE:  
**STAVEBNÍ ÚPRAVY 1.PP - oddělení ortopedie  
PAVILONU A v areálu Nemocnice Nymburk,  
SO-01**

PROJEKTOVÝ STUPEŇ: DOKUMENTACE PRO PROVEDENÍ STAVBY	
HLAVNÍ ARCHITEKT:	ING. ARCH. MICHAELA VLASÁKOVÁ, ING. ARCH. JAN SÁGL
VEDENÍ PROJEKTU:	ING. JIŘÍ MAREK PH.D.
ZODPOVĚDNÝ PROJEKTANT:	JIŘÍ STRAKA
VYPRACOVAL:	HUBERT FABER
PROFESE:	TECHNIKA PROSTŘEDÍ STAVEB D1.4b) Zdravotně technické instalace
VÝKRES:	MONTÁŽNÍ SCHÉMA - kanalizace
ČÁST:	D.1.4b
AUTORIZAČNÍ RAZÍTKO:	
Č.V.:	ZTI -04