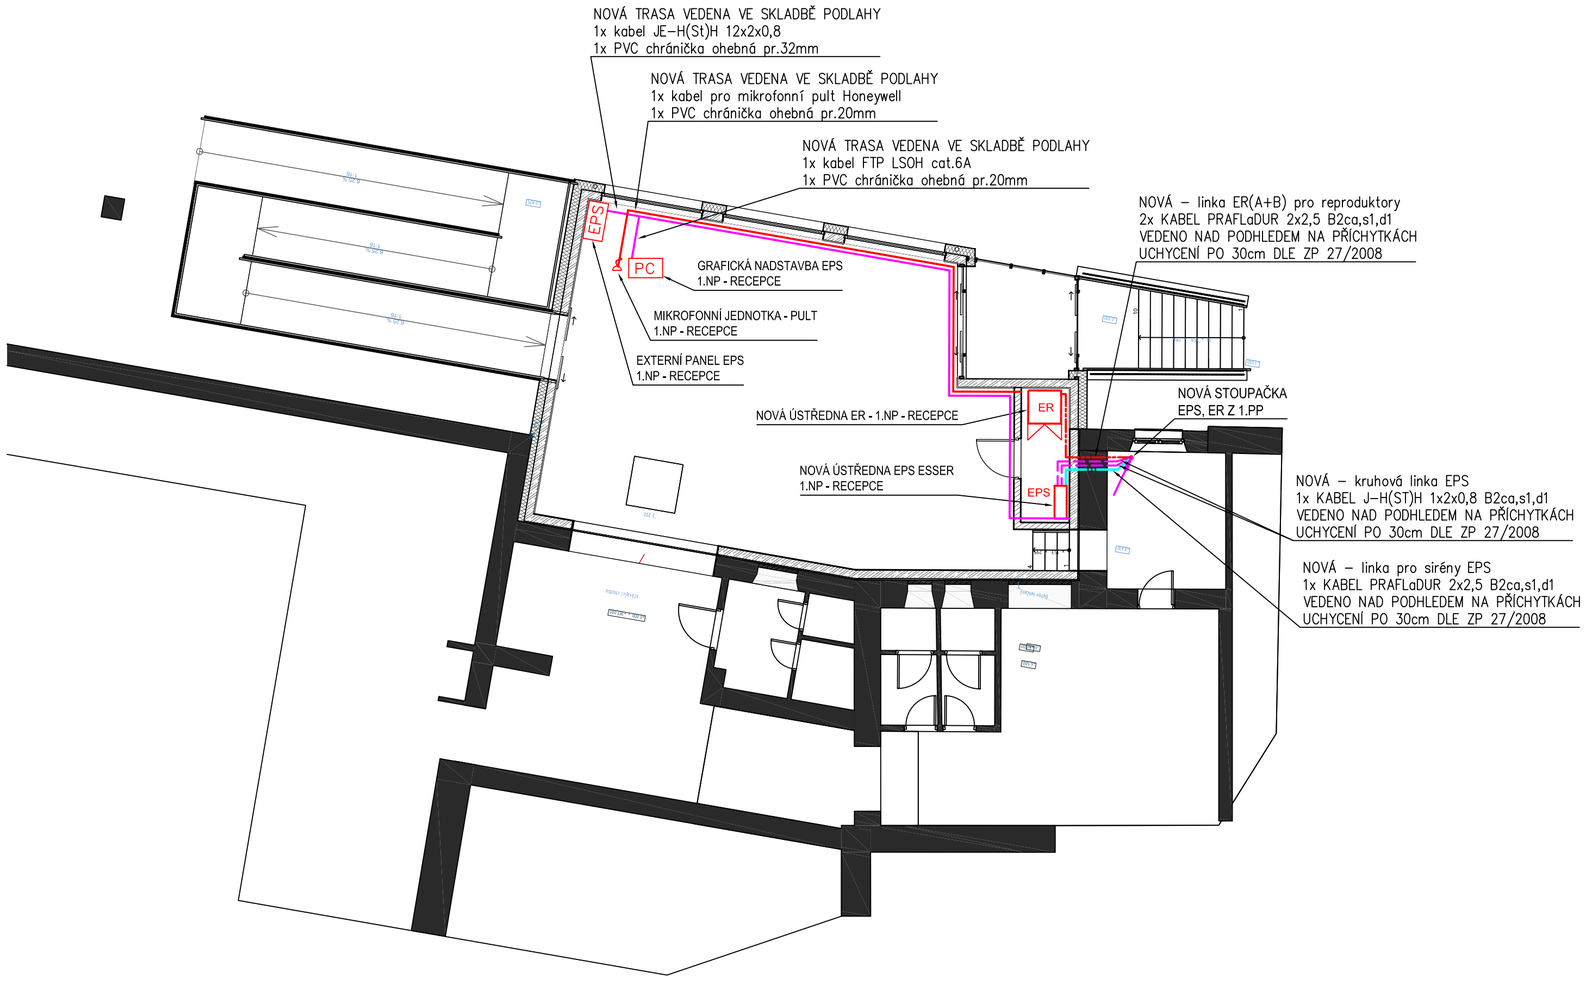

POLOHOPISNÝ SYSTÉM: JTSK
VÝŠKOPISNÝ SYSTÉM: B.P.V.

GP/HIP:
DOMUSDESIGN
Ing. Jiří MAREK Ph.D.
Blanická 940/21
PRAHA 2, 120 00
TEL: 222 210 051
info@domusdesign.cz
www.domusdesign.cz
IČO: 72692049
DIČ: CZ7310062749

KOOPERANT:

STAVEBNÍK:
Nemocnice Nymburk s.r.o., IČ 28762886, Boleslavská třída 425/9, 288 01 Nymburk

AKCE:
STAVEBNÍ ÚPRAVY 1.PP
PAVILONU A v areálu Nemocnice Nymburk,
parc.č. st. 320, k.ú. Nymburk

PROJEKTOVÝ STUPEŇ:	VÝBĚR ZHOTOVITELE		
HLAVNÍ ARCHITEKT:	ING. ARCH. MICHAELA VLASÁKOVÁ, ING. ARCH. JAN SÁGL	DATUM:	08/2024
VEDENÍ PROJEKTU:	ING. JIŘÍ MAREK Ph.D.	ZAKÁZKA Č.	2401
ZODPOVĚDNÝ PROJEKTANT:	PETR NOVOTNÝ	MĚŘÍTKO:	1:100
VYPRACOVAL:	PETR NOVOTNÝ	STAVEBNÍ OBJEKT:	SO 01

PROFESE: ELEKTRICKÁ POŽÁRNÍ SIGNALIZACE EVAKUAČNÍ ROZHLAS	ČÁST: EPS, ER	AUTORIZAČNÍ RAZÍTKO:
VÝKRES: PŮDORYS 1.NP PAVILON "B" ,část RECEPCE	Č.V.: D.1.4f.03	