


Příloha 3/V.č.1

1.2016

NAVŘH MOŽNÉHO ŘEŠENÍ ZARÍZENÍ STAVENIŠTE - LIKVIDACE AZBESTU

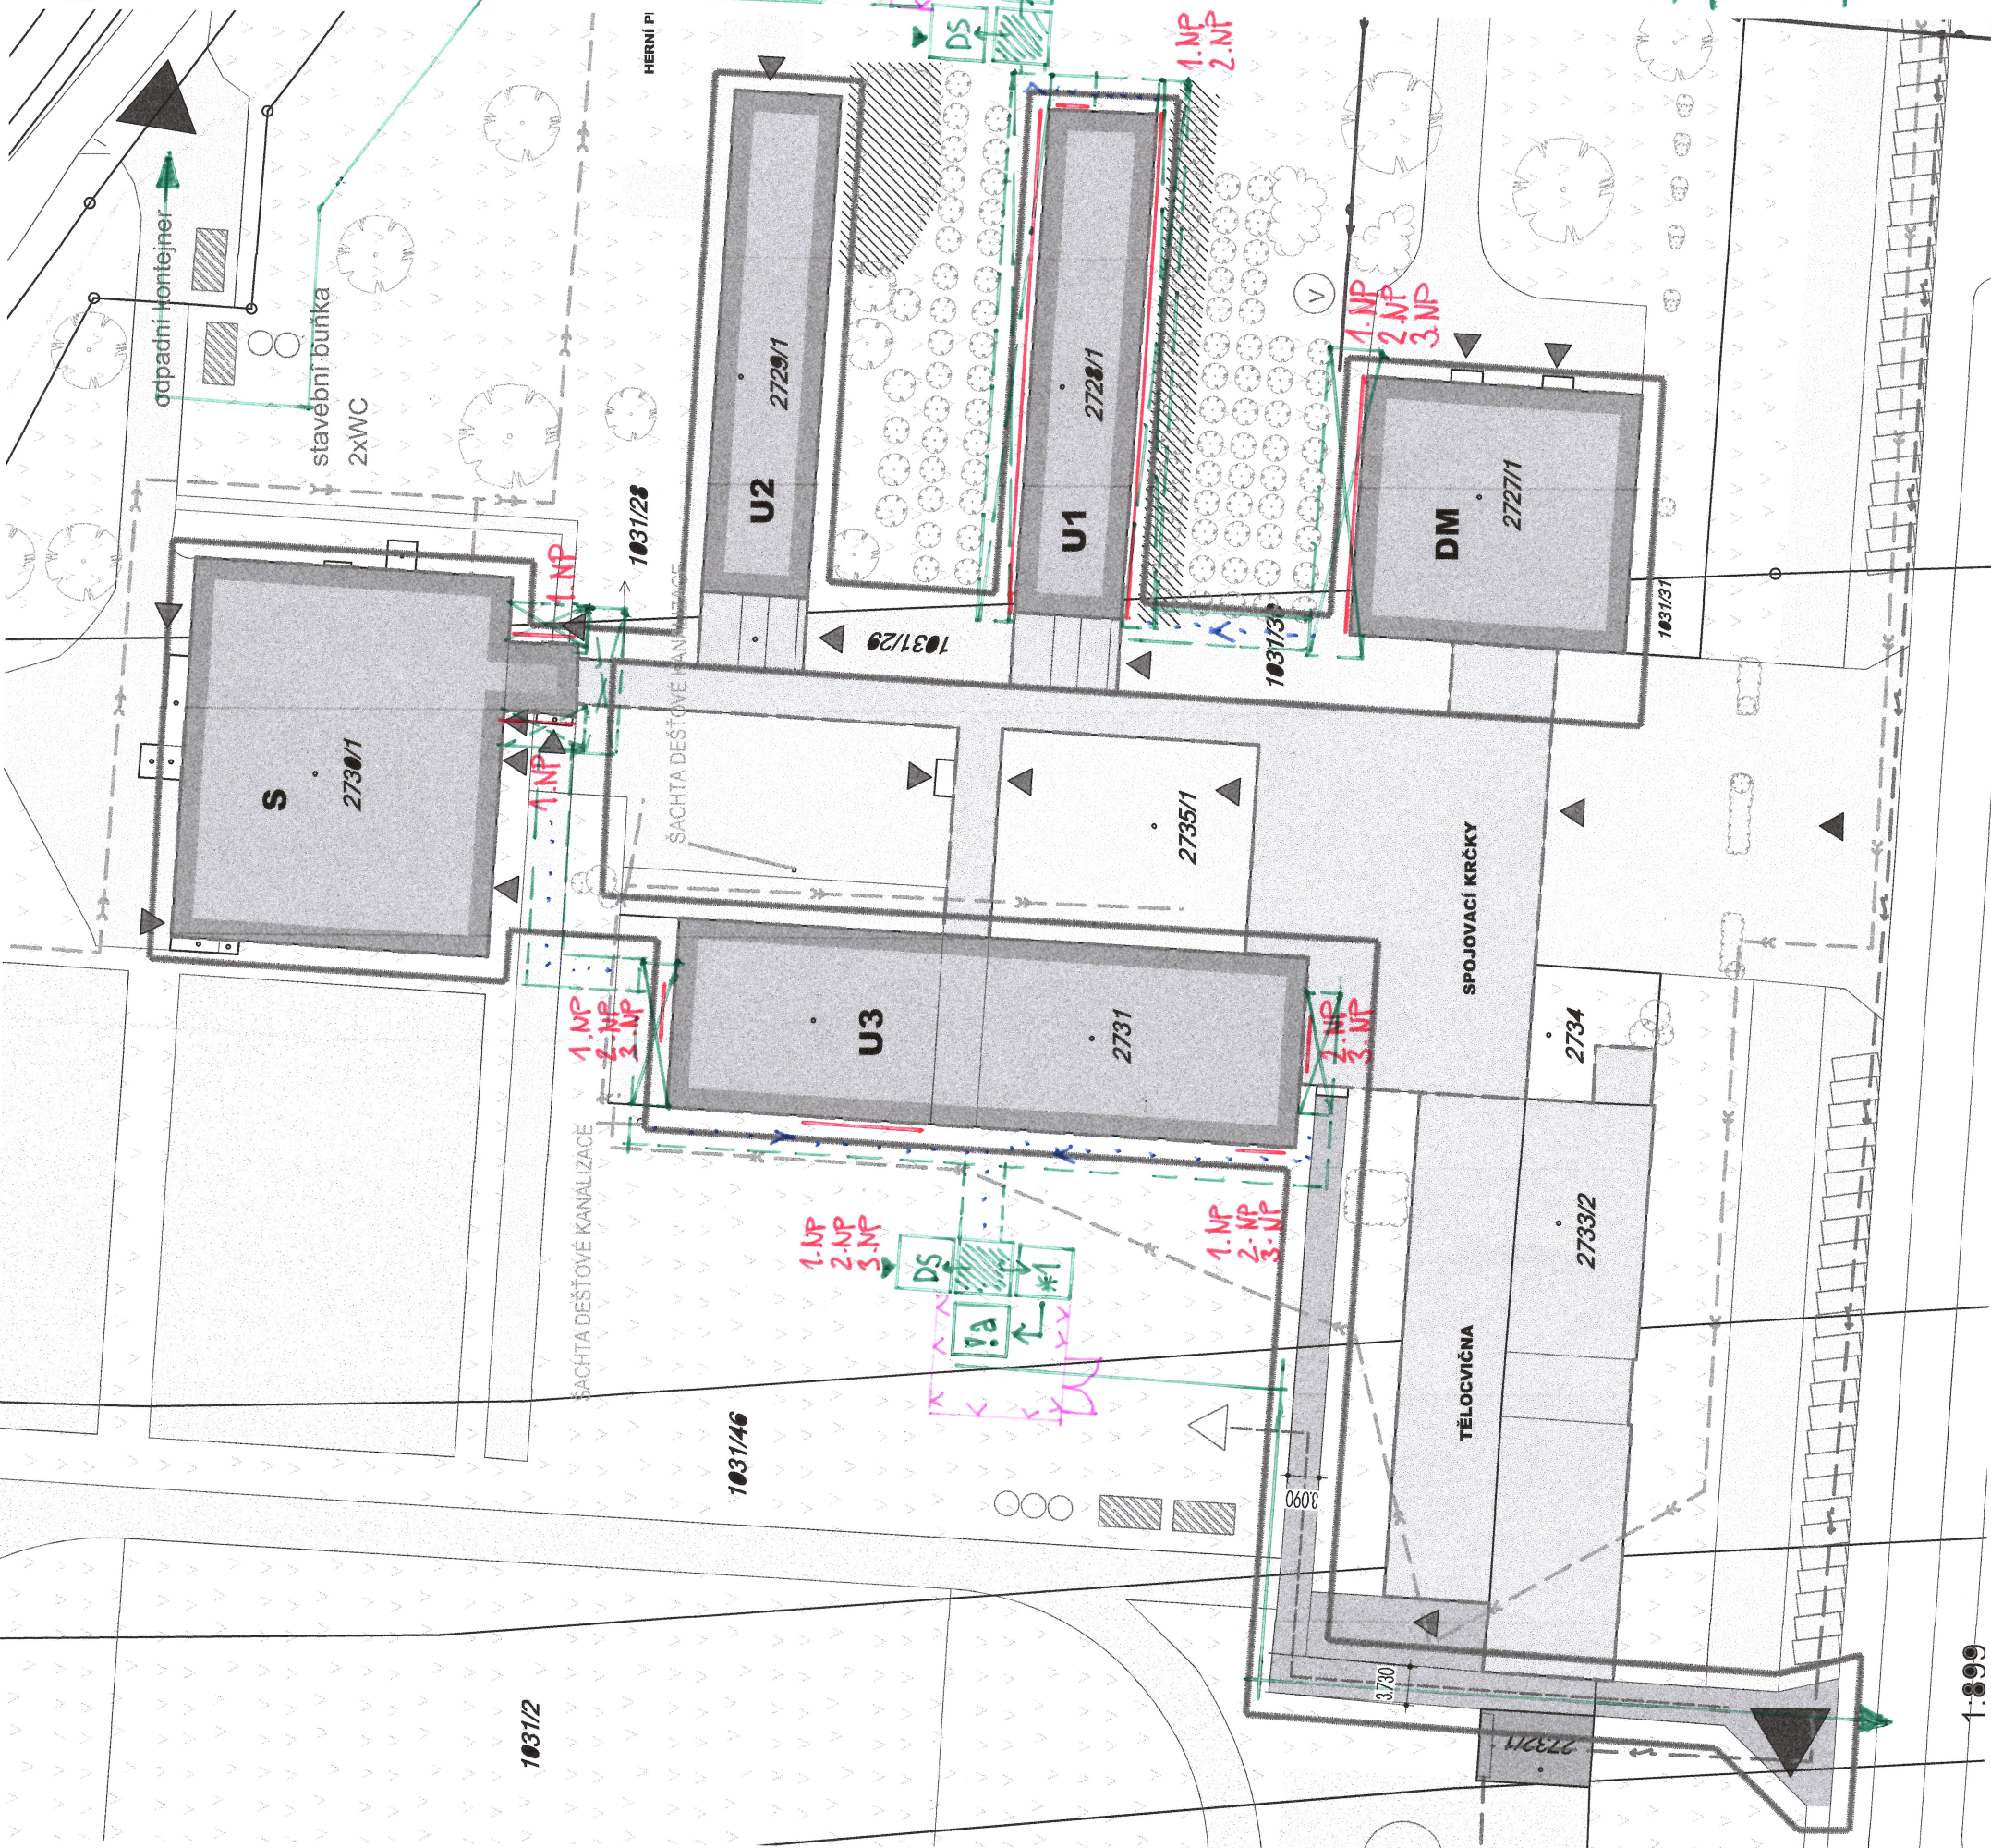

OPLOČENÍ SKLÁDKY NEB. ODPADU

VYZNAČENÍ FÁSA'D S "MIV BOLETICKÉ PANEVY"

VYZNAČENÍ PODLAŽÍ S NEBERP. "MIV"

PROSTOR S KONTR. PODTLAKEM

UVNITŘ BUDOV BUDE KP VYMEZEN V POTŘEBNÉM ROZSAHU PRO MANIPULACI

SKLAD DEKONTAMINOVANÝCH OBALŮ S ODPADEM

PERSONÁLNÍ DEKONTAMINACNÍ STANICE

DEKONTAMINACNÍ KOTORA OBALŮ S ODPADEM

TRASA ODVOZU "ČISTÝCH" OBALŮ S ODPADEM (PO DEKONTAMINACI)

KONTROLOVANÝ PROSTOR - LEŠENÍ (1 AŽ 3 NP)

KP - SPOJOVACÍ TUNEL, DISTRIBUCE ODPADU (PŘÍZEMNÍ, PEVNÉ DNO)

1.NP
2.NP

DS

*1

1031/2

1031/46

1:899