


PŘÍČNÝ ŘEZ DESKOU MOSTOVKY

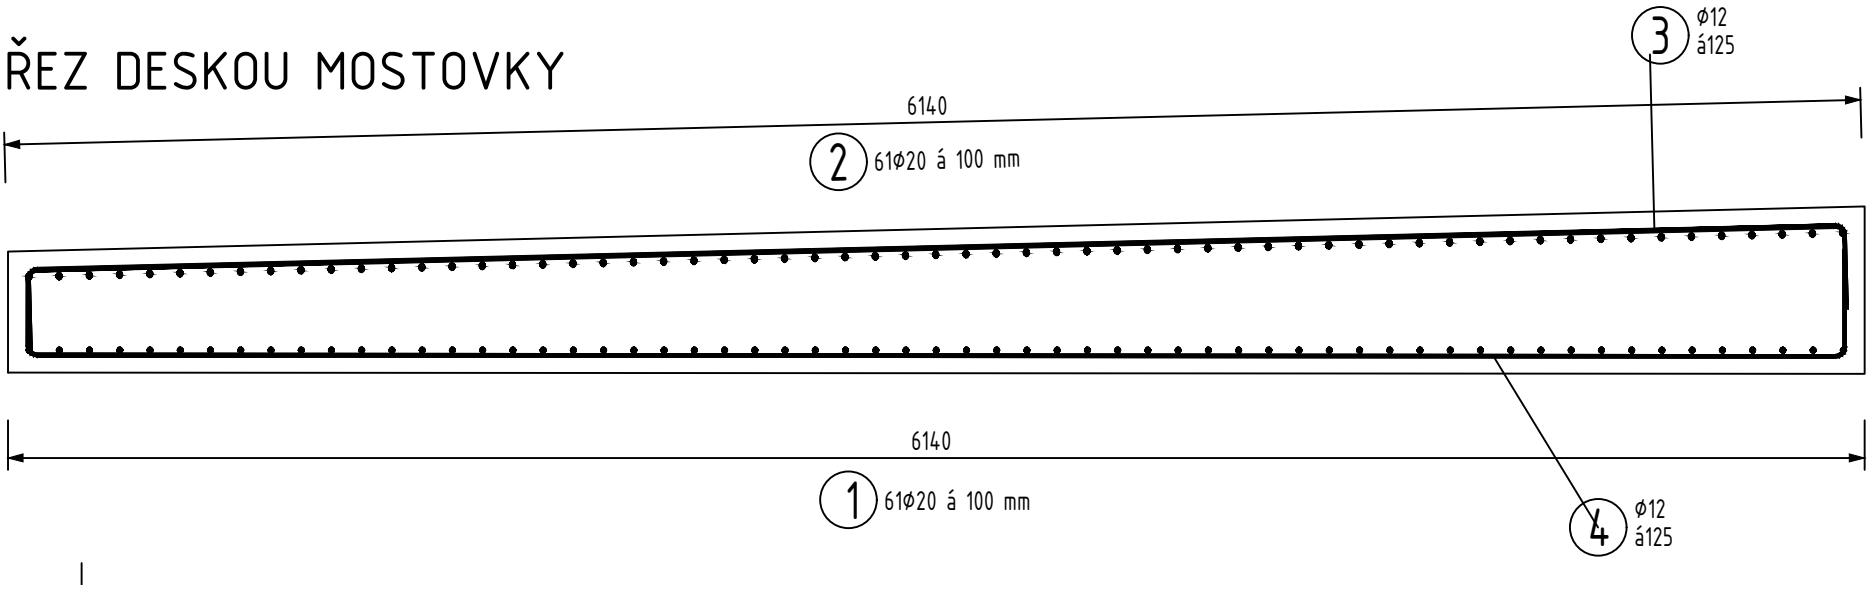

- Pozn.
- Výztuž bude doplněna o distanční prvky dle zvyklostí zhotovitele
 - Nedílnou součástí této dokumentace je i výkres tvaru konstrukcí
 - Výztuž pilot musí být upravena na základě zjištěného stavu základové spáry

ZPRACOVATEL PROJEKTU PROZESSOR DES PROJEKTS Kucián statika s. r. o. Pardubice 17. listopadu 236	02			
	01			
	REVIZE	POPIS REVIZE		DATUM REVIZE
	ZODPOVĚDNÝ PROJEKTANT VERANTWORTLICHER	VYPRACOVAL ERSTELLER		KONTROLOVAL KONTROLLEUR
	Ing. Jaromír Kucián	Ing. Martin Kucián		Ing. Martin Kucián
INVESTOR / INVESTOR Město Nymburk	STUPEŇ DOKUMENTACE PROJEKT STUFE		DPS	
	ZAKÁZKOVÉ ČÍSLO BESTELLNUMMER		—	
STAVBA / BAU Rekonstrukce mostu v Nymburce Most NB 04	DATUM REVIZE 00 REVISIONSDATUM 00		05/2021	
	FORMÁT FORMAT		A2	
	MĚŘÍTKO MAßSTAB		1:25	
	SOUBOR DATEI		—	
	ČÍSLO VÝKRESU / ZEICHNUNGSNUMMER		ČÍSLO PARÉ PARÉ NUMMER	
STAVEBNÍ OBJEKT / GEUBÄDE OBJEKT SO 201 - Rekonstrukce mostu v Nymburce NB 04				
NÁZEV PŘÍLOHY / NAME DES ANHANGS Schéma výztuže deska mostovky	NYM_NB04_DPS_201_18			