


PŘÍČNÝ ŘEZ MOSTEM
A-A

NOVÝ STAV
M 1:50

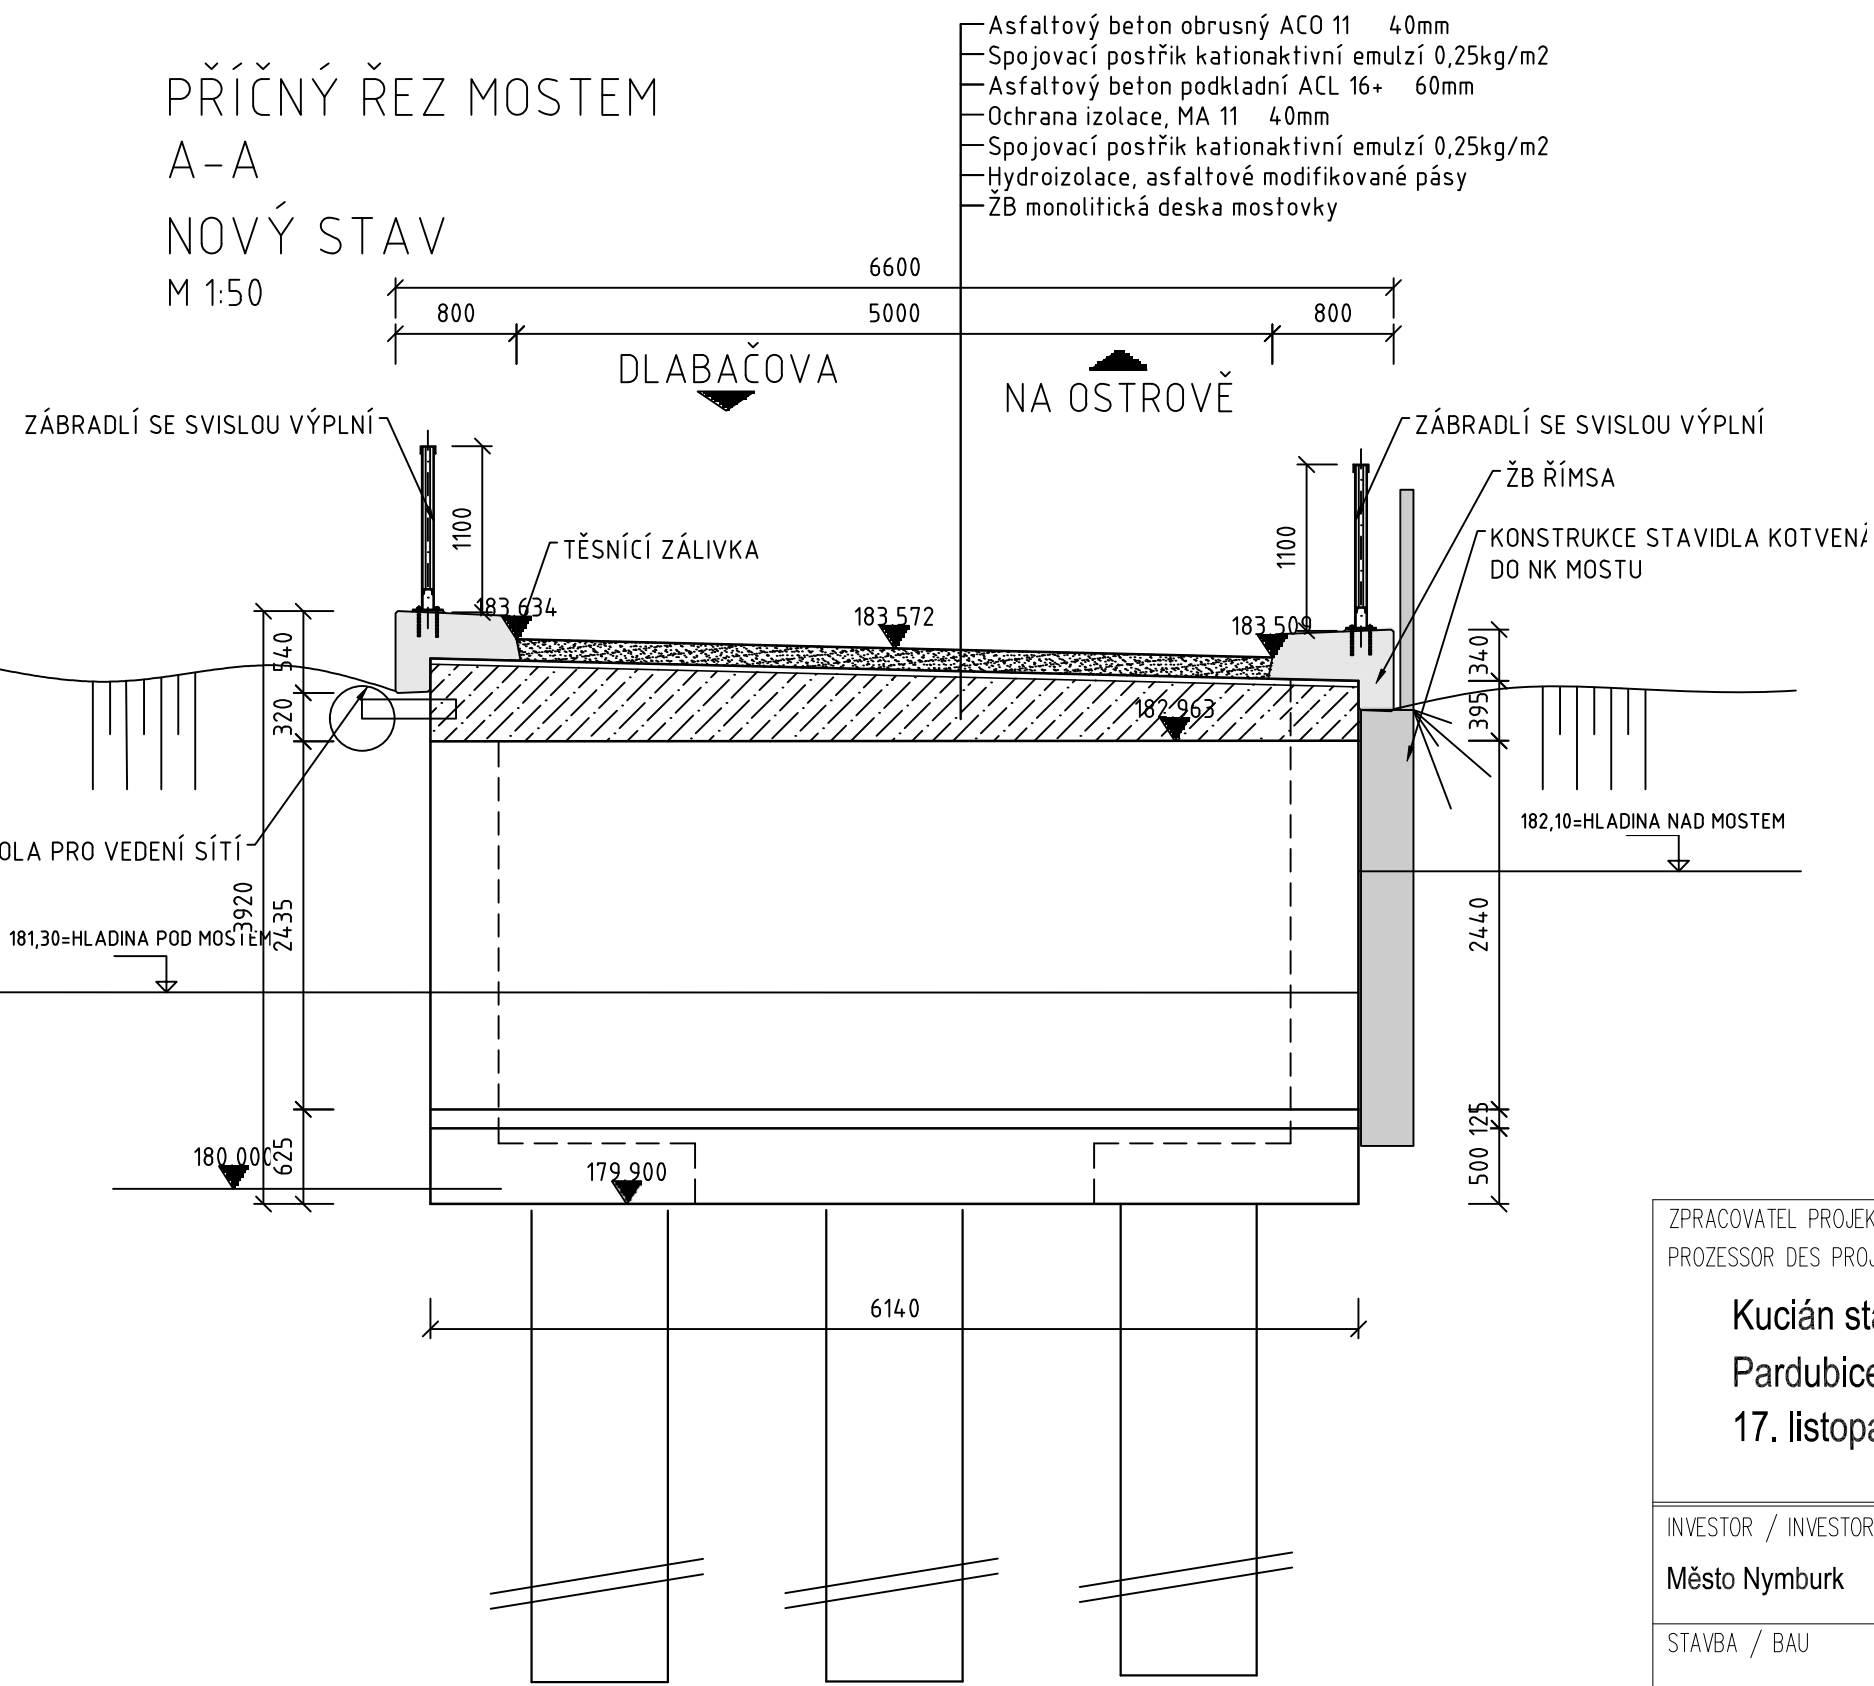

POZN.

NOSNÁ KONSTRUKCE

KONSTRUKCE ŘÍMSY

KONSTRUKCE VOZOVKY

- Pozn.
- Základová spára bude umístěna v úrovni základové spáry stávajícího mostu.
 - V dokumentaci je zakreslena předpokládaná výšková úroveň základové spáry. Konečná poloha zakl. spáry bude stanovena na základě zjištěného stavu po demolici stávající konstrukce. Na základě finální podoby bude nutné upravit délky pilot a dříku opěry.

ZPRACOVATEL PROJEKTU PROZESSOR DES PROJEKTS Kucián statika s. r. o. Pardubice 17. listopadu 236		02			
		01			
		REVIZE	POPIS REVIZE	DATUM REVIZE	
		ZODPOVĚDNÝ PROJEKTANT VERANTWORTLICHER	VYPRACOVAL ERSTELLER	KONTRLOVAL KONTROLLEUR	
		Ing. Jaromír Kucián	Ing. Martin Kucián	Ing. Martin Kucián	
INVESTOR / INVESTOR Město Nymburk		STUPEŇ DOKUMENTACE PROJEKT STUFE	—		
		ZAKÁZKOVÉ ČÍSLO BESTELNUMMER	—		
STAVBA / BAU Rekonstrukce mostu v Nymburce		DATUM REVIZE 00 REVISIONSDATUM 00	03/2021		
		FORMÁT FORMAT	2xA4		
		MĚŘÍTKO MAßSTAB	1:50		
		SOUBOR DATEI	—		
STAVEBNÍ OBJEKT / GEUBÄDE OBJEKT SO 201 - Rekonstrukce mostu v Nymburce		ČÍSLO VÝKRESU / ZEICHNUNGSNUMMER			ČÍSLO PARÉ PARÉ NUMMER
		NYM_NB04_DSP_201_04			
NÁZEV PŘÍLOHY / NAME DES ANHANGS NOVÝ STAV Příčný řez					