

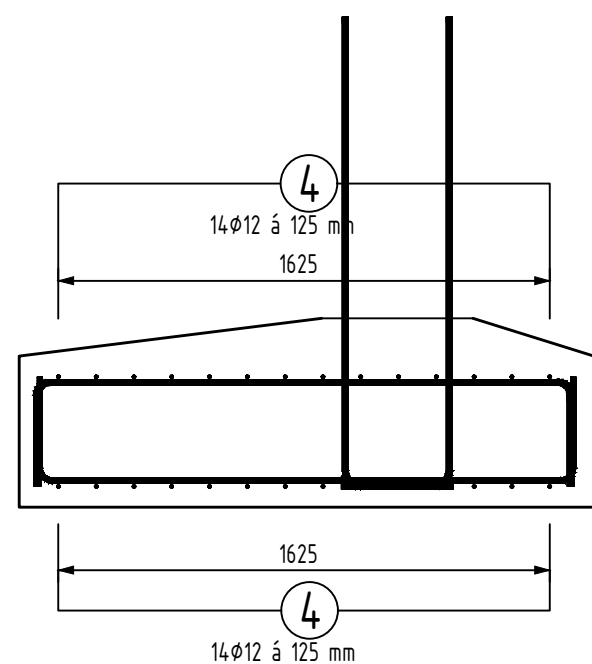


ŘEZ ZÁKLADOVÝM PRAHEM

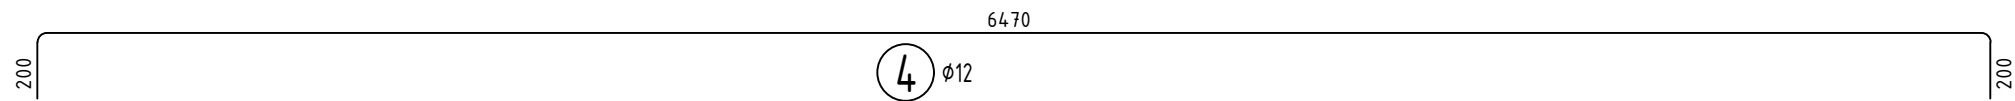

ŘEZ V MÍSTĚ KŘÍDLA

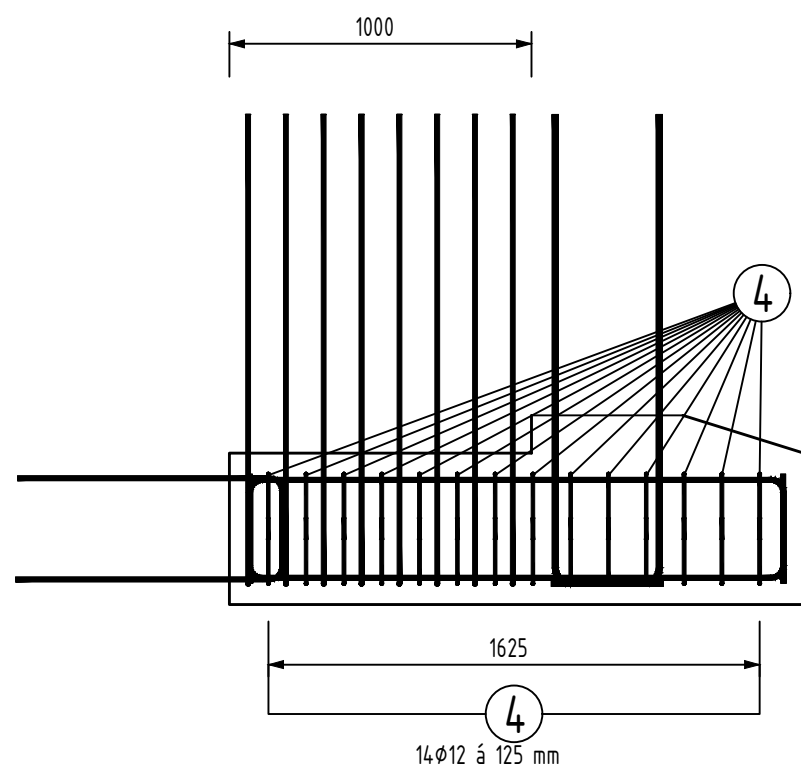

- Pozn.
- Bude zpracováno RDS a detailním rozkreslením výztuže
- Pozn.
- Výztuž bude doplněna o distanční prvky dle zvyklostí zhotovitele
 - Nedílnou součástí této dokumentace je i výkres tvaru konstrukcí
 - Výztuž pilot musí být upravena na základě zjištěného stavu základové spáry

ZPRACOVATEL PROJEKTU PROZESSOR DES PROJEKTS Kucián statika s. r. o. Pardubice 17. listopadu 236	02		
	01		
	REVIZE	POPIS REVIZE	DATUM REVIZE
ZODPOVĚDNÝ PROJEKTANT VERANTWÖRTLICHER Ing. Jaromír Kucián	VYPRACOVAL ERSTELLER Ing. Martin Kucián		KONTROLOVAL KONTROLLEUR Ing. Martin Kucián
INVESTOR / INVESTOR Město Nymburk	STUPEŇ DOKUMENTACE PROJEKT STUFE DPS		
	ZAKÁZKOVÉ ČÍSLO BESTELLNUMMER -		
STAVBA / BAU Rekonstrukce mostu v Nymburce Most NB 04	DATUM REVIZE 00 REVISIONSDATUM 00 05/2021		
	FORMÁT FORMAT A2		
	MĚŘÍTKO MAßSTAB 1:25		
	SOUBOR DATEI -		
STAVEBNÍ OBJEKT / GEUBÄDE OBJEKT SO 201 - Rekonstrukce mostu v Nymburce NB 04	ČÍSLO VÝKRESU / ZEICHNUNGSNUMMER NYM_NB04_DPS_201_16		ČÍSLO PARÉ PARÉ NUMMER
NÁZEV PŘÍLOHY / NAME DES ANHANGS Schéma výztuže základového prahu			