




STÁVAJÍCÍ STAV
VEDENÍ SÍTÍ
M 1:250

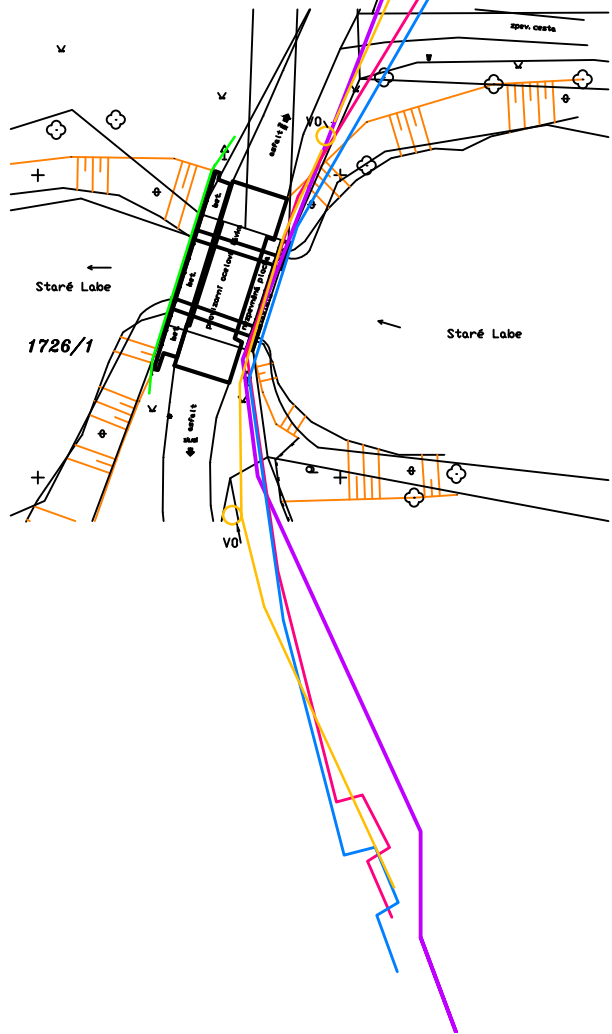


DOČASNÉ PŘELOŽENÍ V
PRŮBĚHU VÝSTAVBY
M 1:250

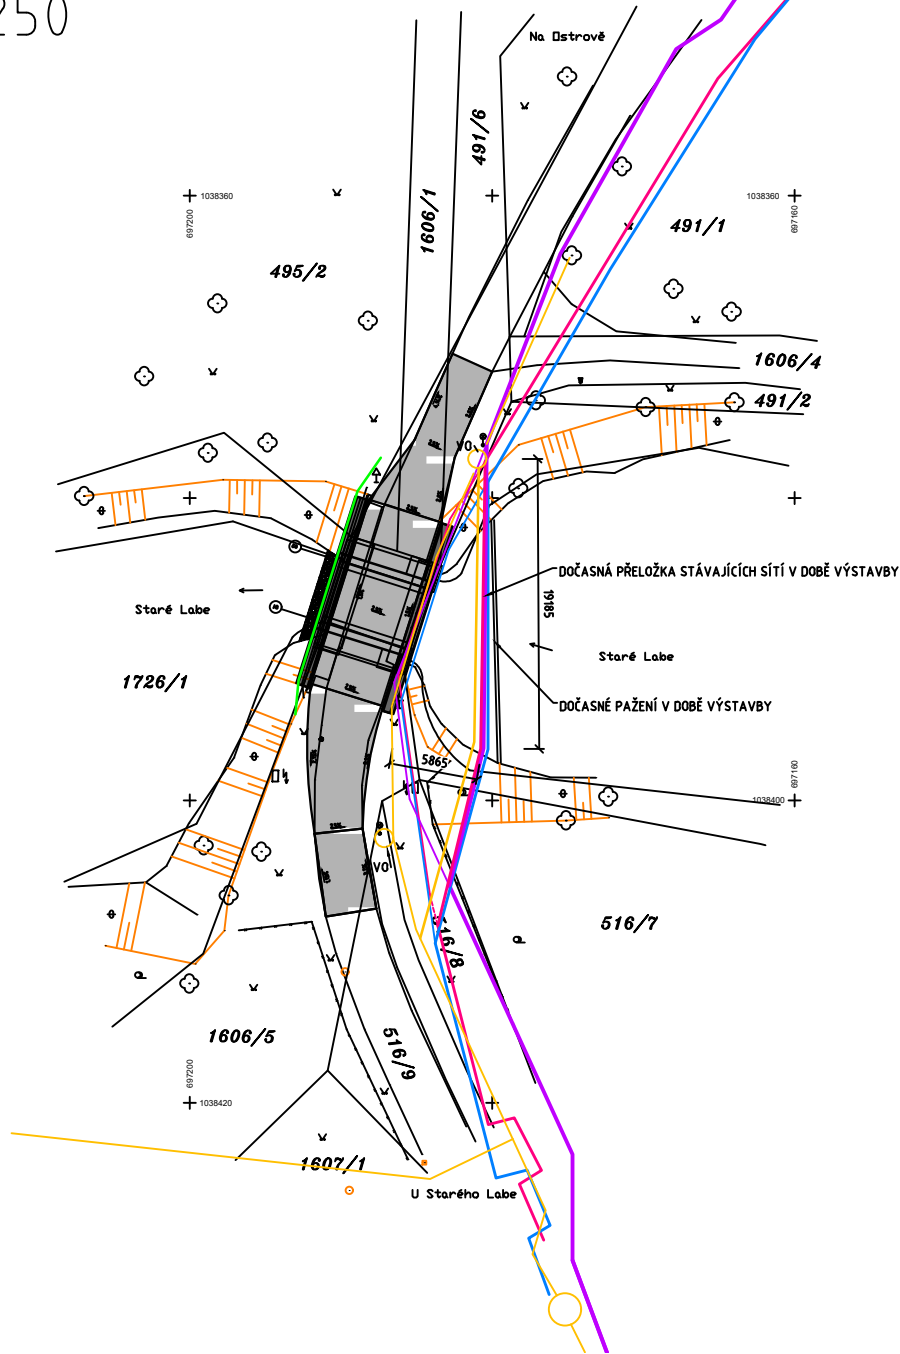

DOČASNÉ PŘELOŽENÍ V
PRŮBĚHU VÝSTAVBY
M 1:250

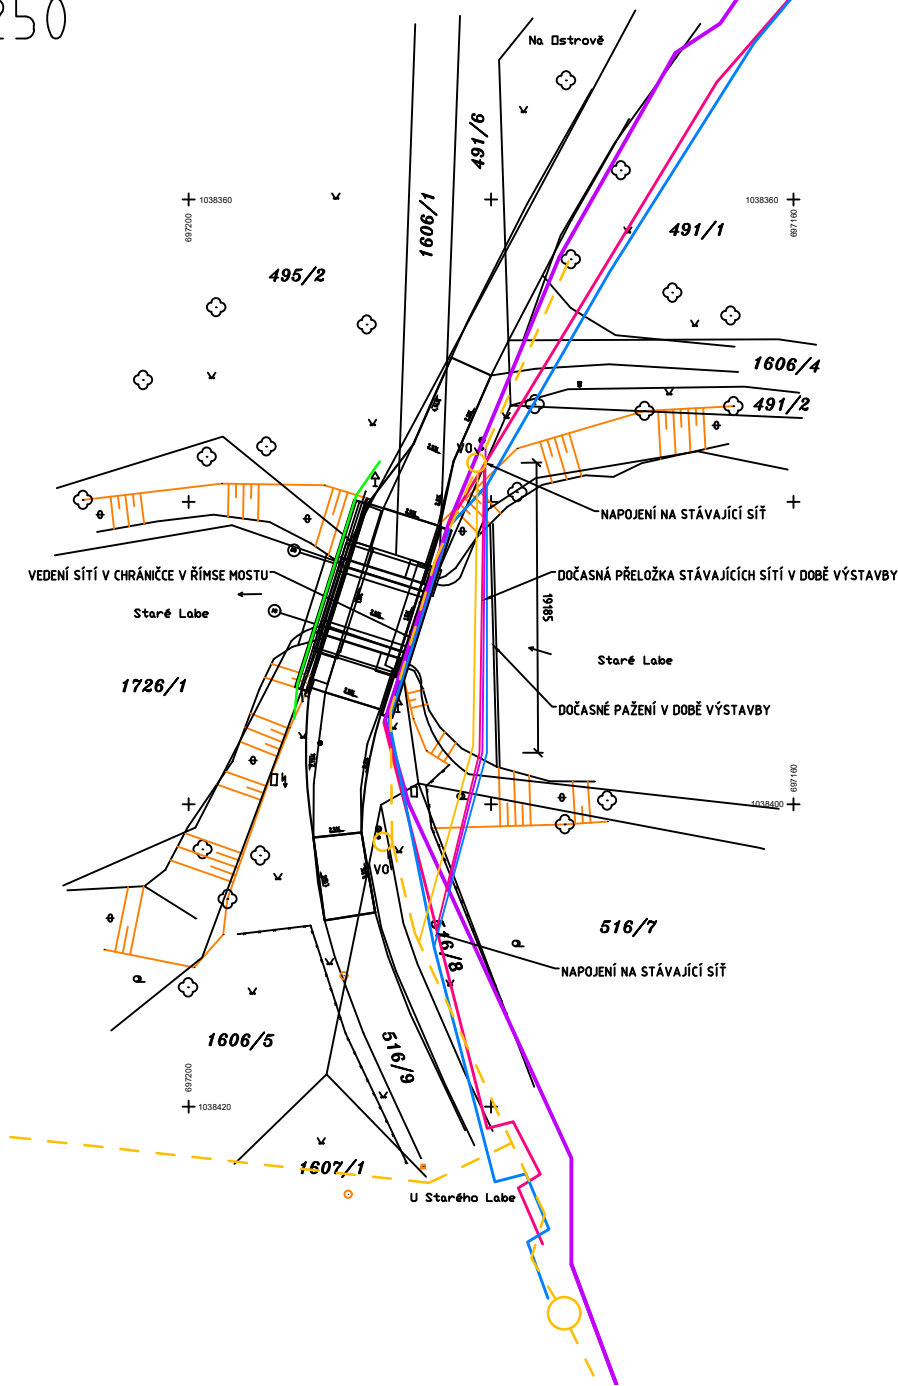

PŘÍČNÝ ŘEZ
CHRÁNIČKA V ŘÍMSE
M 1:25

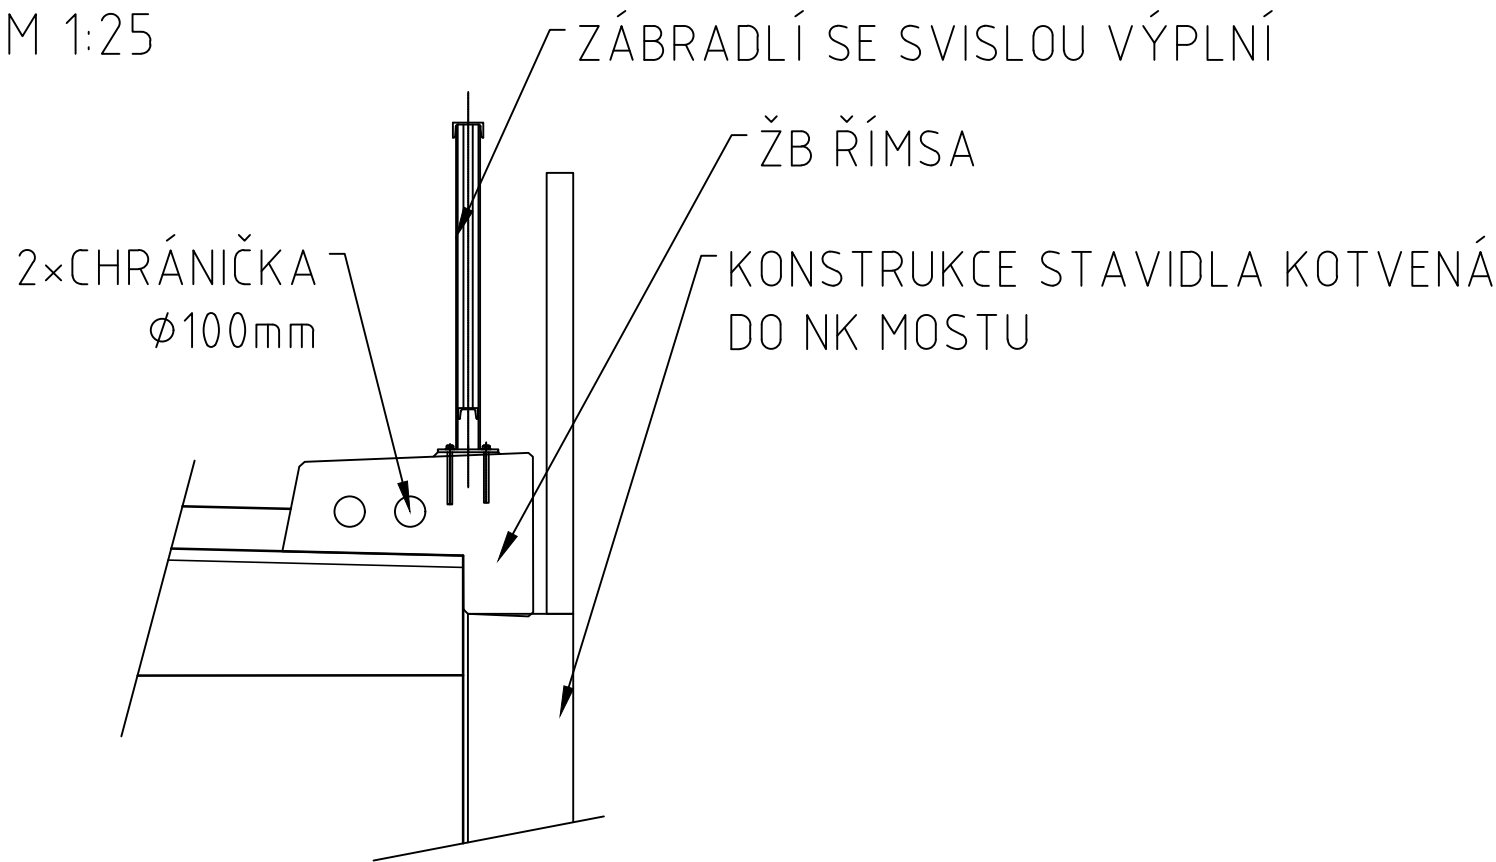

CETIN
VODAFONE
ČEZ DISTRIBUCE, NN
VEŘEJNÉ OSVĚTLENÍ
BLÍŽE NESPECIFIKOVANÉ
VEDENÍ SÍTĚ V DN400

ZPRACOVATEL PROJEKTU PROZESSOR DES PROJETS Kucián statika s. r. o. Pardubice 17. listopadu 236	02		
	01		
	REVIZE	POPIS REVIZE	DATUM REVIZE
ZODPOVĚDNÝ PROJEKTANT VERANTWORTLICHER ng. Jaromír Kucián	VYPRACOVAL ERSTELLER Ing. Martin Kucián		KONTROLOVAL KONTROLLÉUR ng. Jaromír Kucián
INVESTOR / INVESTOR Město Nymburk	STUPEŇ DOKUMENTACE PROJEKT STUFE	DPS	
	ZAKÁZKOVÉ ČÍSLO BESTELLNUMMER	—	
STAVBA / BAU Rekonstrukce mostu v Nymburce	DATUM REVIZE 00 REVISIONSDATUM 00	06/2021	
	FORMÁT FORMAT	2xA4	
	MĚŘÍTKO MAßSTAB	1:100	
	SOUBOR DATEI	—	
STAVEBNÍ OBJEKT / GEUBÄDE OBJEKT SO 401 – PŘELOŽKA SÍTÍ	ČÍSLO VÝKRESU / ZEICHNUNGSNUMMER		ČÍSLO PŘE PARE NUMBER
NÁZEV PŘÍLOHY / NAME DES ANHANGS Situace	NYM_NB04_DPS_401_03		