

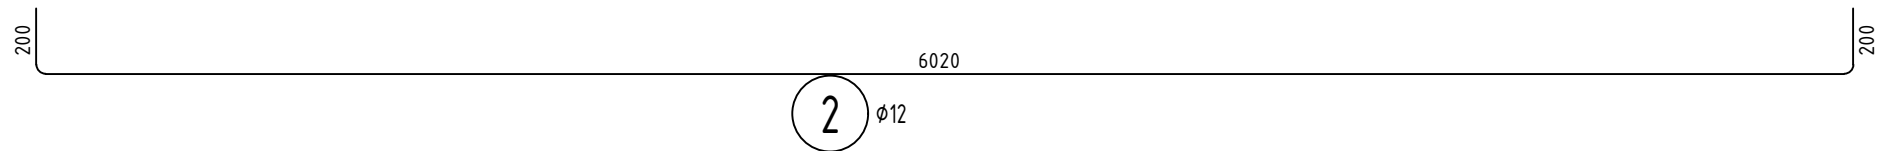


PŘÍČNÝ ŘEZ OPĚROU

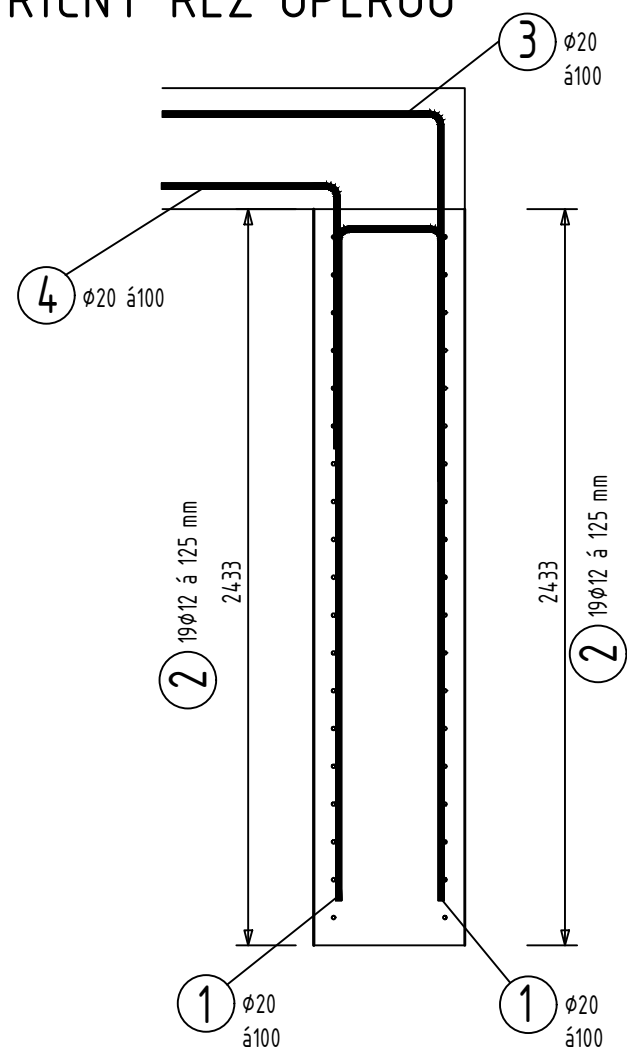

DETAIL VÝZTUŽE V MÍSTĚ KŘÍDLA - PŮDORYS
1:25

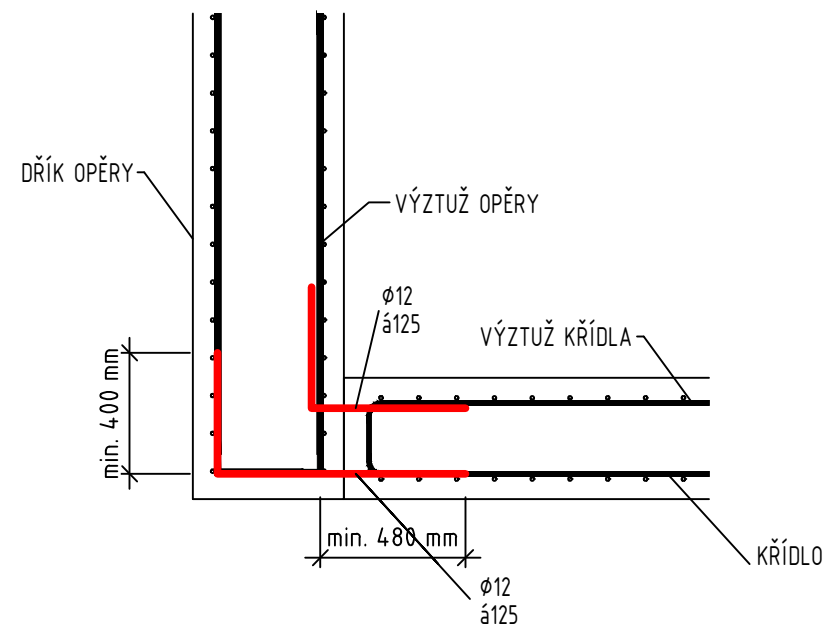

Pozn.

- Výztuž bude doplněna o distanční prvky dle zvyklostí zhotovitele
- Nedílnou součástí této dokumentace je i výkres tvaru konstrukcí
- Výztuž pilot musí být upravena na základě zjištěného stavu základové spáry

ZPRACOVATEL PROJEKTU PROZESSOR DES PROJEKTS Kucián statika s. r. o. Pardubice 17. listopadu 236	02		
	01		
	REVIZE	POPIS REVIZE	DATUM REVIZE
	ZODPOVĚDNÝ PROJEKTANT VERANTWORTLICHER	VYPRACOVAL ERSTELLER	KONTROLOVAL KONTROLLEUR
	Ing. Jaromír Kucián	Ing. Martin Kucián	Ing. Martin Kucián
INVESTOR / INVESTOR Město Nymburk	STUPEŇ DOKUMENTACE PROJEKT STUFE	DPS	
	ZAKÁZKOVÉ ČÍSLO BESTELNUMMER	—	
	DATUM REVIZE 00 REVISIONSDATUM 00	05/2021	
	FORMÁT FORMAT	A2	
	MĚŘÍTKO MAßSTAB	1: 25	
STAVBA / BAU Rekonstrukce mostu v Nymburce Most NB 04	SOUBOR DATEI	—	
	ČÍSLO VÝKRESU / ZEICHNUNGSNUMMER		ČÍSLO PARÉ PARÉ NUMMER
	SO 201 —Rekonstrukce mostu v Nymburce NB 04		
NÁZEV PŘÍLOHY / NAME DES ANHANGS Schéma výztuže opěry	NYM_NB04_DPS_201_17		