


NB04
katastrální situace
M 1:250

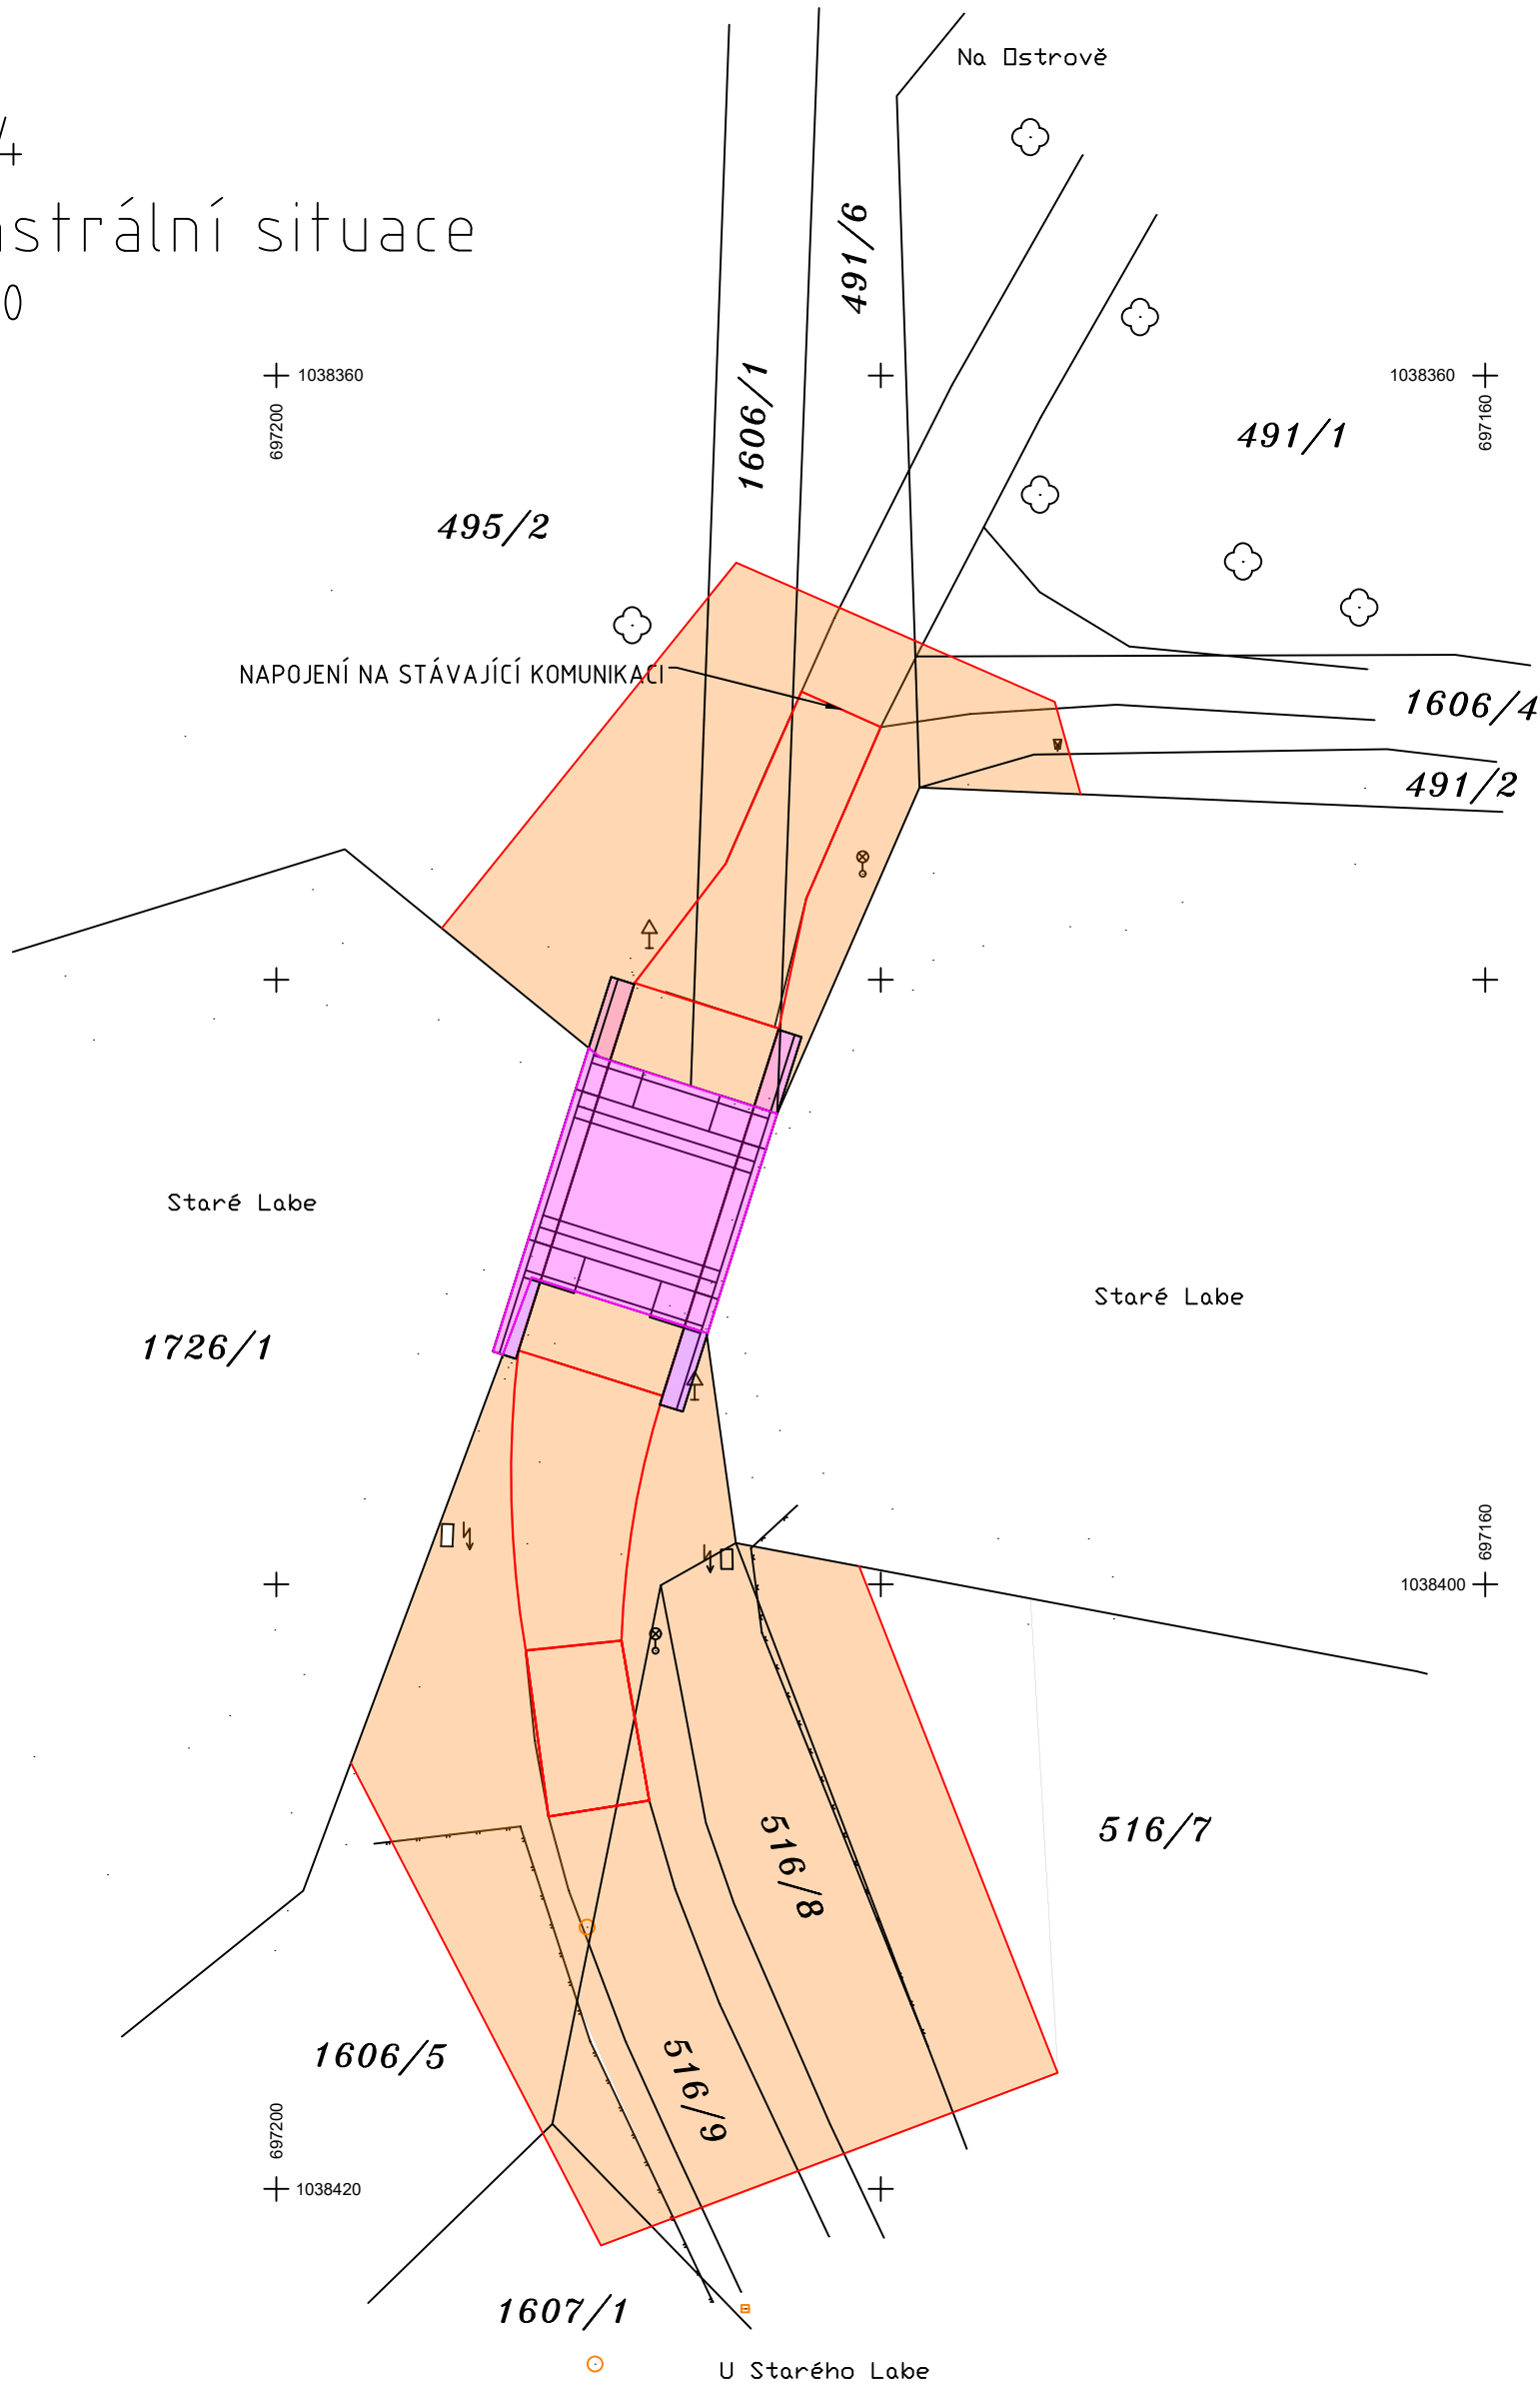

LEGENDA

		katastr		
Trvalý zábor:			Dočasný zábor	
495/2	2,09 m2		495/2	70,05 m2
1606/1	1,15 m2		1606/1	49,12 m2
491/6	0,97 m2		491/6	45,85 m2
1726/1	51,4 m2		1606/4	14,7 m2
1606/5	3,21 m2		491/2	4,22 m2
			516/7	68,4 m2
			516/8	76,21 m2
			516/9	92,6 m2
			1606/5	181,3 m2

ZPRACOVATEL PROJEKTU PROZESSOR DES PROJEKTS Kucián statika s. r. o. Pardubice 17. listopadu 236		02		
		01		
		REVIZE	POPIS REVIZE	DATUM REVIZE
ZODPOVĚDNÝ PROJEKTANT VERANTWÖRTLICHER		VYPRACOVAL ERSTELLER		KONTROLOVAL KONTROLLEUR
Ing. Jaromír Kucián		Ing. Martin Kucián		Ing. Martin Kucián
INVESTOR / INVESTOR Město Nymburk		STUPEŇ DOKUMENTACE PROJEKT STUFE		DPS
		ZAKÁZKOVÉ ČÍSLO BESTELLNUMMER		—
STAVBA / BAU Rekonstrukce mostu v Nymburce		DATUM REVIZE 00 REVISIONSDATUM 00		03/2021
		FORMÁT FORMAT		A2
		MĚŘÍTKO MAßSTAB		1:250
STAVEBNÍ OBJEKT / GEUBÄDE OBJEKT —		SOUBOR DATEI		—
		ČÍSLO PÁŘE PÄRE-NUMMER		
NÁZEV PŘÍLOHY / NAME DES ANHANGS Katastrální situační výkres		ČÍSLO VÝKRESU / ZEICHNUNGSNUMMER NYM_NB04_DPS_C_003		