






Prováděcí projekt obnovy parku Ostrov - I. etapa, DENDROLOGICKÝ PRŮZKUM  
Návrh kácení a ošetření dřevin - mapový podklad

LEGENDA:

-  DŘEVINA NAVRŽENÁ KE KÁCENÍ Z HAVARIJNÍCH DŮVODŮ
-  DŘEVINA NAVRŽENÁ KE KÁCENÍ ZE ZDRAVOTNÍCH DŮVODŮ
-  DŘEVINA NAVRŽENÁ K ODBORNÉMU OŠETŘENÍ
-  DŘEVINA NAVRŽENÁ K PONECHÁNÍ BEZ ZÁSAHU

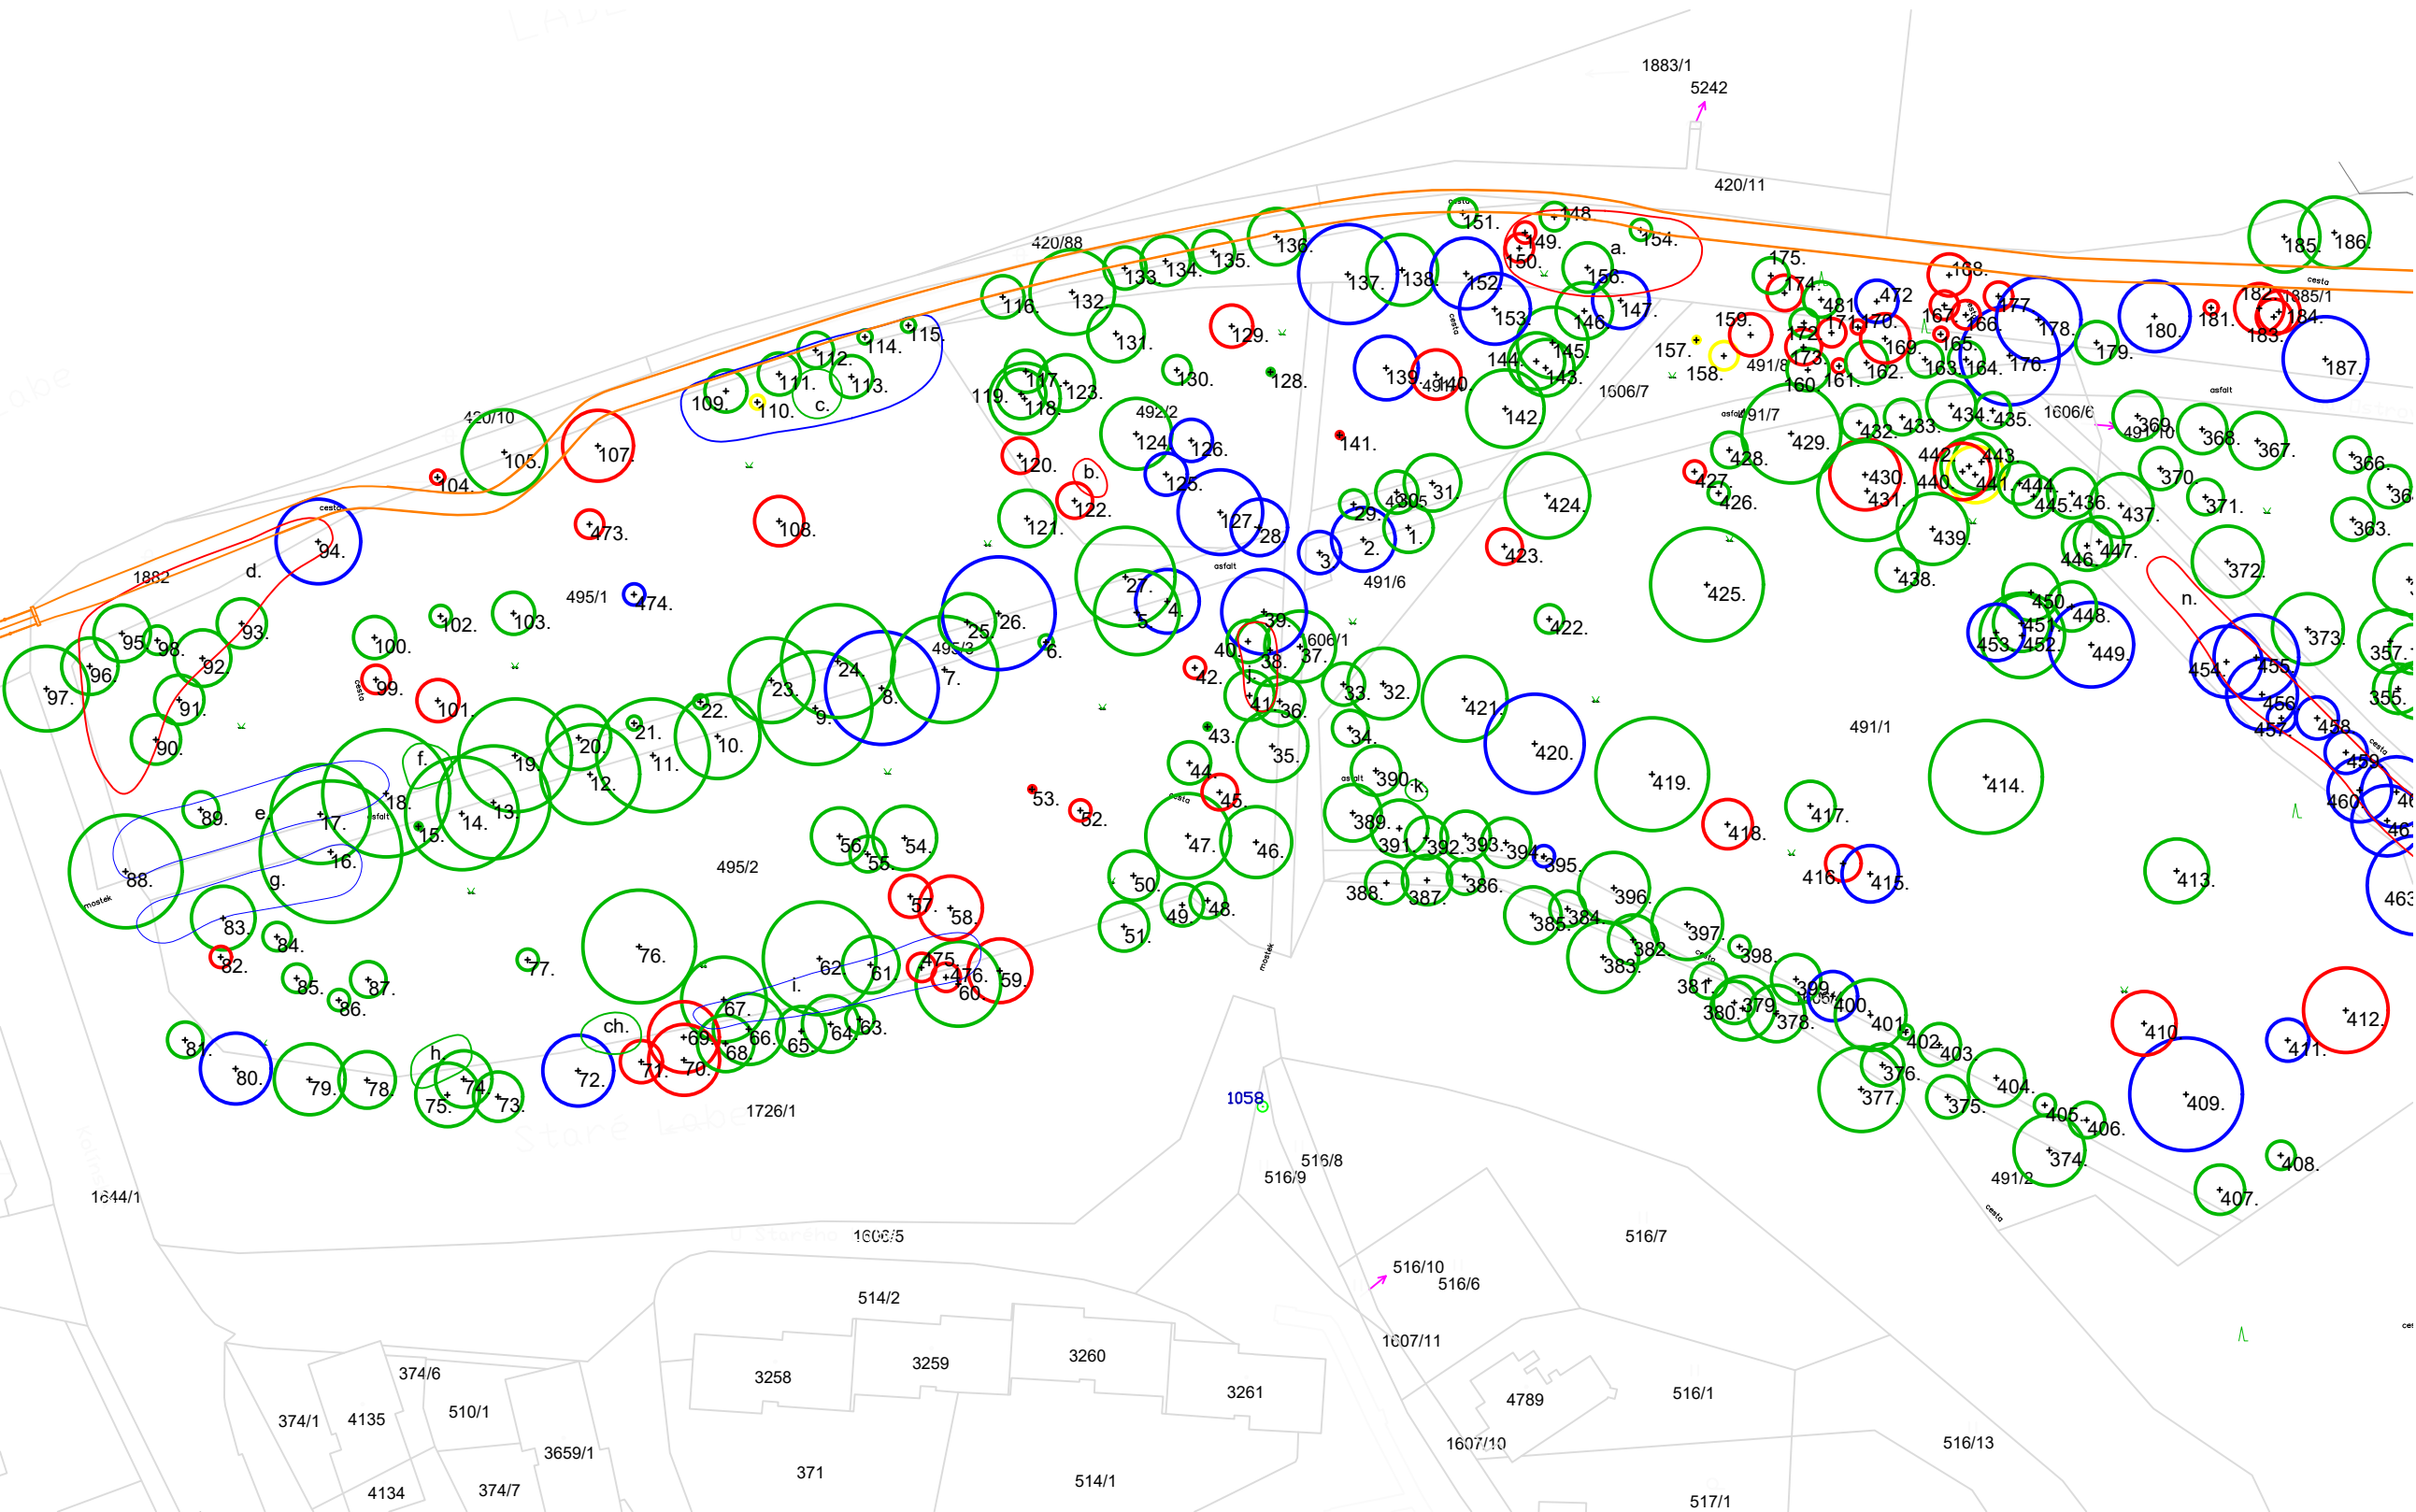

OBJEDNATEL

Město Nymburk  
Náměstí Přemyslovců 163/20  
288 02 Nymburk  
IČ: 00239500  
DIČ: CZ00239500

ZHOTOVITEL

Ing. Josef Souček  
Vikonice 46, 257 56 Neveklov  
tel. : +420 736 647 116  
IČ: 70138397  
DIČ: CZ7512250174  
Email: parky.zahrady@seznam.cz

NÁZEV

Prováděcí projekt obnovy  
parku Ostrov - I. etapa  
DENDROLOGICKÝ PRŮZKUM

LOKALITA

pozemky v k.ú. Nymburk dle Přílohy č. 1.

DOKUMENTACE

Návrh kácení a odborného ošetření  
- mapový podklad  
ČÁST 01

ZPRACOVAL, KRESLIL

ing. Josef Souček  
ing. Martina Součková

ČÍSLO DOKUMENTACE

DP 02a

ČÍSLO PARÉ

MĚŘÍTKO

A3, 1:1000

DATUM

15.09.2024

PODPIS