




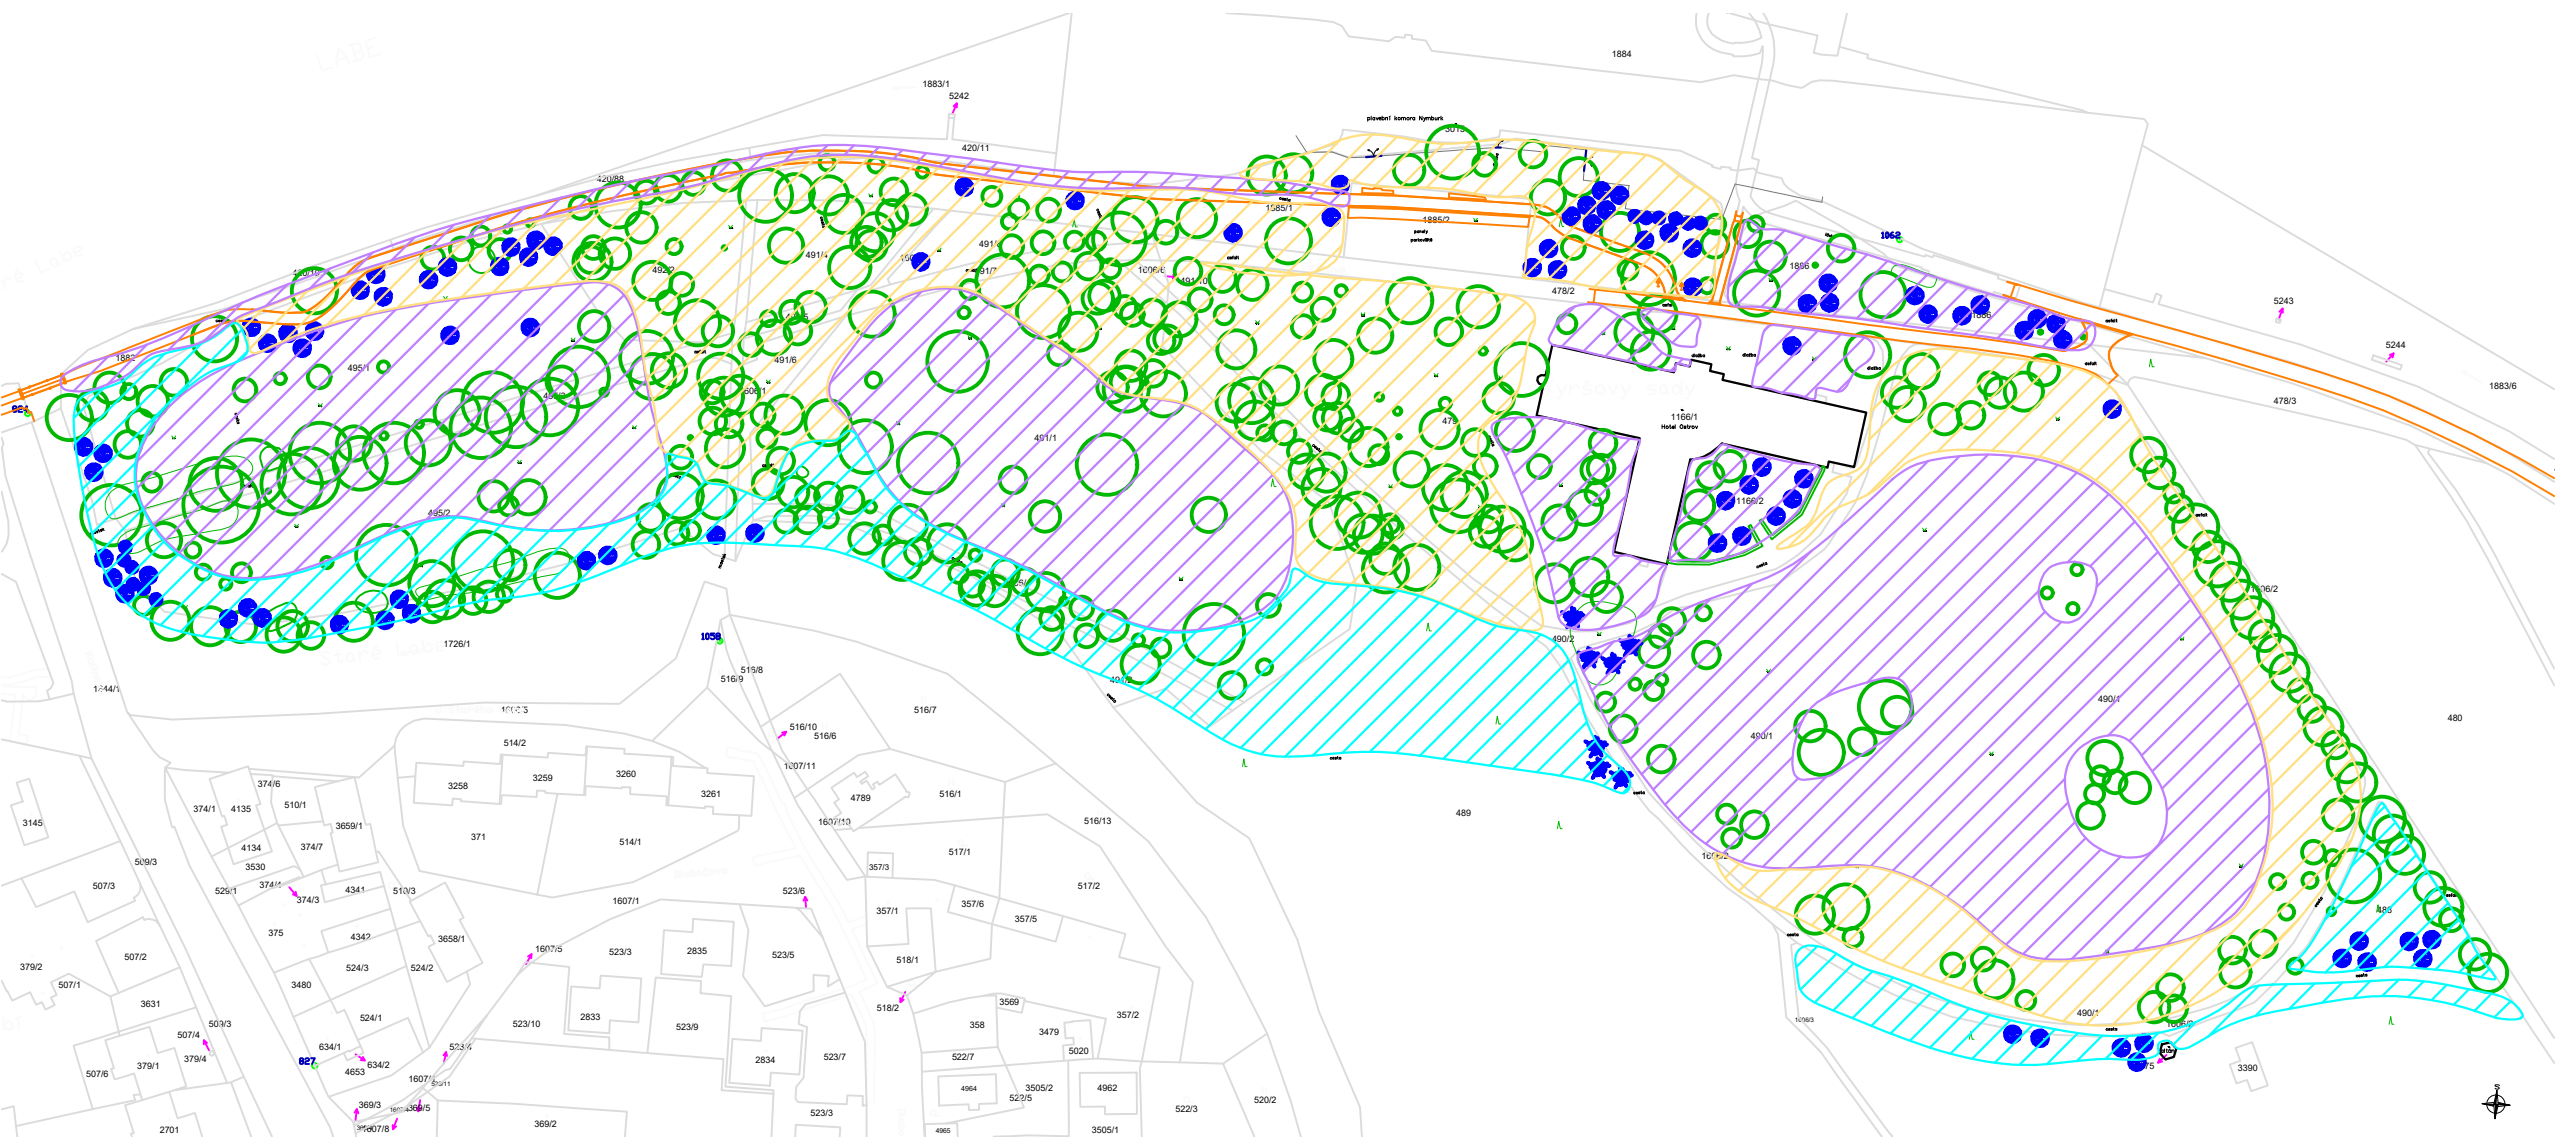

Prováděcí projekt obnovy parku Ostrov - I. etapa, PROVÁDĚCÍ PROJEKT
Členění travnatých ploch - mapový podklad



LEGENDA:

-   TRÁVNÍK INTENZITA 1.
-  TRÁVNÍK INTENZITA 2.
-  TRÁVNÍK INTENZITA 3.

OBJEDNATEL

Město Nymburk
Náměstí Přemyslovců 163/20
288 02 Nymburk
IČ: 00239500
DIČ: CZ00239500

ZHOTOVITEL

Ing. Josef Souček
Vlkonice 46, 257 56 Neveklov
tel. : +420 736 647 116
IČ: 70138397
DIČ: CZ7512250174
Email: parky.zahrady@seznam.cz

NÁZEV

Prováděcí projekt obnovy
parku Ostrov - I. etapa
DENDROLOGICKÝ PRŮZKUM

LOKALITA

pozemky v k.ú. Nymburk dle Přílohy č. 1.

DOKUMENTACE

Členění travnatých ploch
- mapový podklad

ZPRACOVAL, KRESLIL

ing. Josef Souček
ing. Martina Součková

ČÍSLO DOKUMENTACE

PR 02

ČÍSLO PARÉ

MĚŘÍTKO

DATUM

15.09.2024

PODPIS

A3, 1:1600