


Prováděcí projekt obnovy parku Ostrov - I. etapa, PROVÁDĚCÍ PROJEKT

Osazovací plán - mapový podklad

Výsadba listnatého stromu s balem		
<i>Acer rubrum</i> 'October Glory', obvod kminku 16/18 cm, zemní bal	kus	8
<i>Acer x zoeschense</i> 'Anae', obvod kminku 16/18 cm, zemní bal	kus	1
<i>Alnus glutinosa</i> , obvod kminku 10/12 cm, zemní bal	kus	2
<i>Betula pendula</i> , obvod kminku 14/16 cm, zemní bal	kus	6
<i>Carpinus betulus</i> , obvod kminku 14/16 cm, zemní bal	kus	6
<i>Catalpa ovata</i> , obvod kminku 16/18 cm, zemní bal	kus	2
<i>Fagus sylvatica</i> 'Pendula', obvod kminku 10/12 cm, zemní bal	kus	1
<i>Chamaecyparis nootkatenis</i> , výška 150 - 200 cm, zemní bal	kus	1
<i>Juglans nigra</i> , obvod kminku 10/12 cm, zemní bal	kus	5
<i>Populus nigra</i> 'Italica', výška 150 - 200 cm, zemní bal	kus	2
<i>Prunus padus</i> , keř výška 150 - 200 cm, zemní bal (minimálně 6 výhonů, keřový tvar)	kus	12
<i>Quercus coccinea</i> , obvod kminku 16/18 cm, zemní bal	kus	1
<i>Quercus macrocarpa</i> , obvod kminku 14/16 cm, zemní bal	kus	2
<i>Quercus palustris</i> , obvod kminku 14/16 cm, zemní bal	kus	6
<i>Quercus robur</i> , obvod kminku 14/16 cm, zemní bal	kus	14
<i>Quercus texana</i> 'New Madrid', obvod kminku 14/16 cm, zemní bal	kus	1
<i>Salix alba</i> 'Tristis', obvod kminku 10/12 cm, zemní bal	kus	3
<i>Sophora japonica</i> , obvod kminku 16/18 cm, zemní bal	kus	3
<i>Tilia platyphyllos</i> , obvod kminku 14/16 cm, zemní bal	kus	7
<i>Tilia x euchlora</i> , obvod kminku 14/16 cm, zemní bal	kus	1
<i>Tsuga heterophylla</i> , výška 150 - 200 cm, zemní bal	kus	6
<i>Tsuga heterophylla</i> 'Glauca', výška 150 - 200 cm, zemní bal	kus	1
<i>Ulmus</i> 'New Horizon', obvod kminku 16/18 cm, zemní bal	kus	4
<i>Ulmus laevis</i> , obvod kminku 14/16 cm, zemní bal	kus	5
<i>Ulmus laevis</i> 'Frontier', obvod kminku 14/16 cm, zemní bal	kus	1
<i>Zelkova serrata</i> , obvod kminku 14/16 cm, zemní bal	kus	3

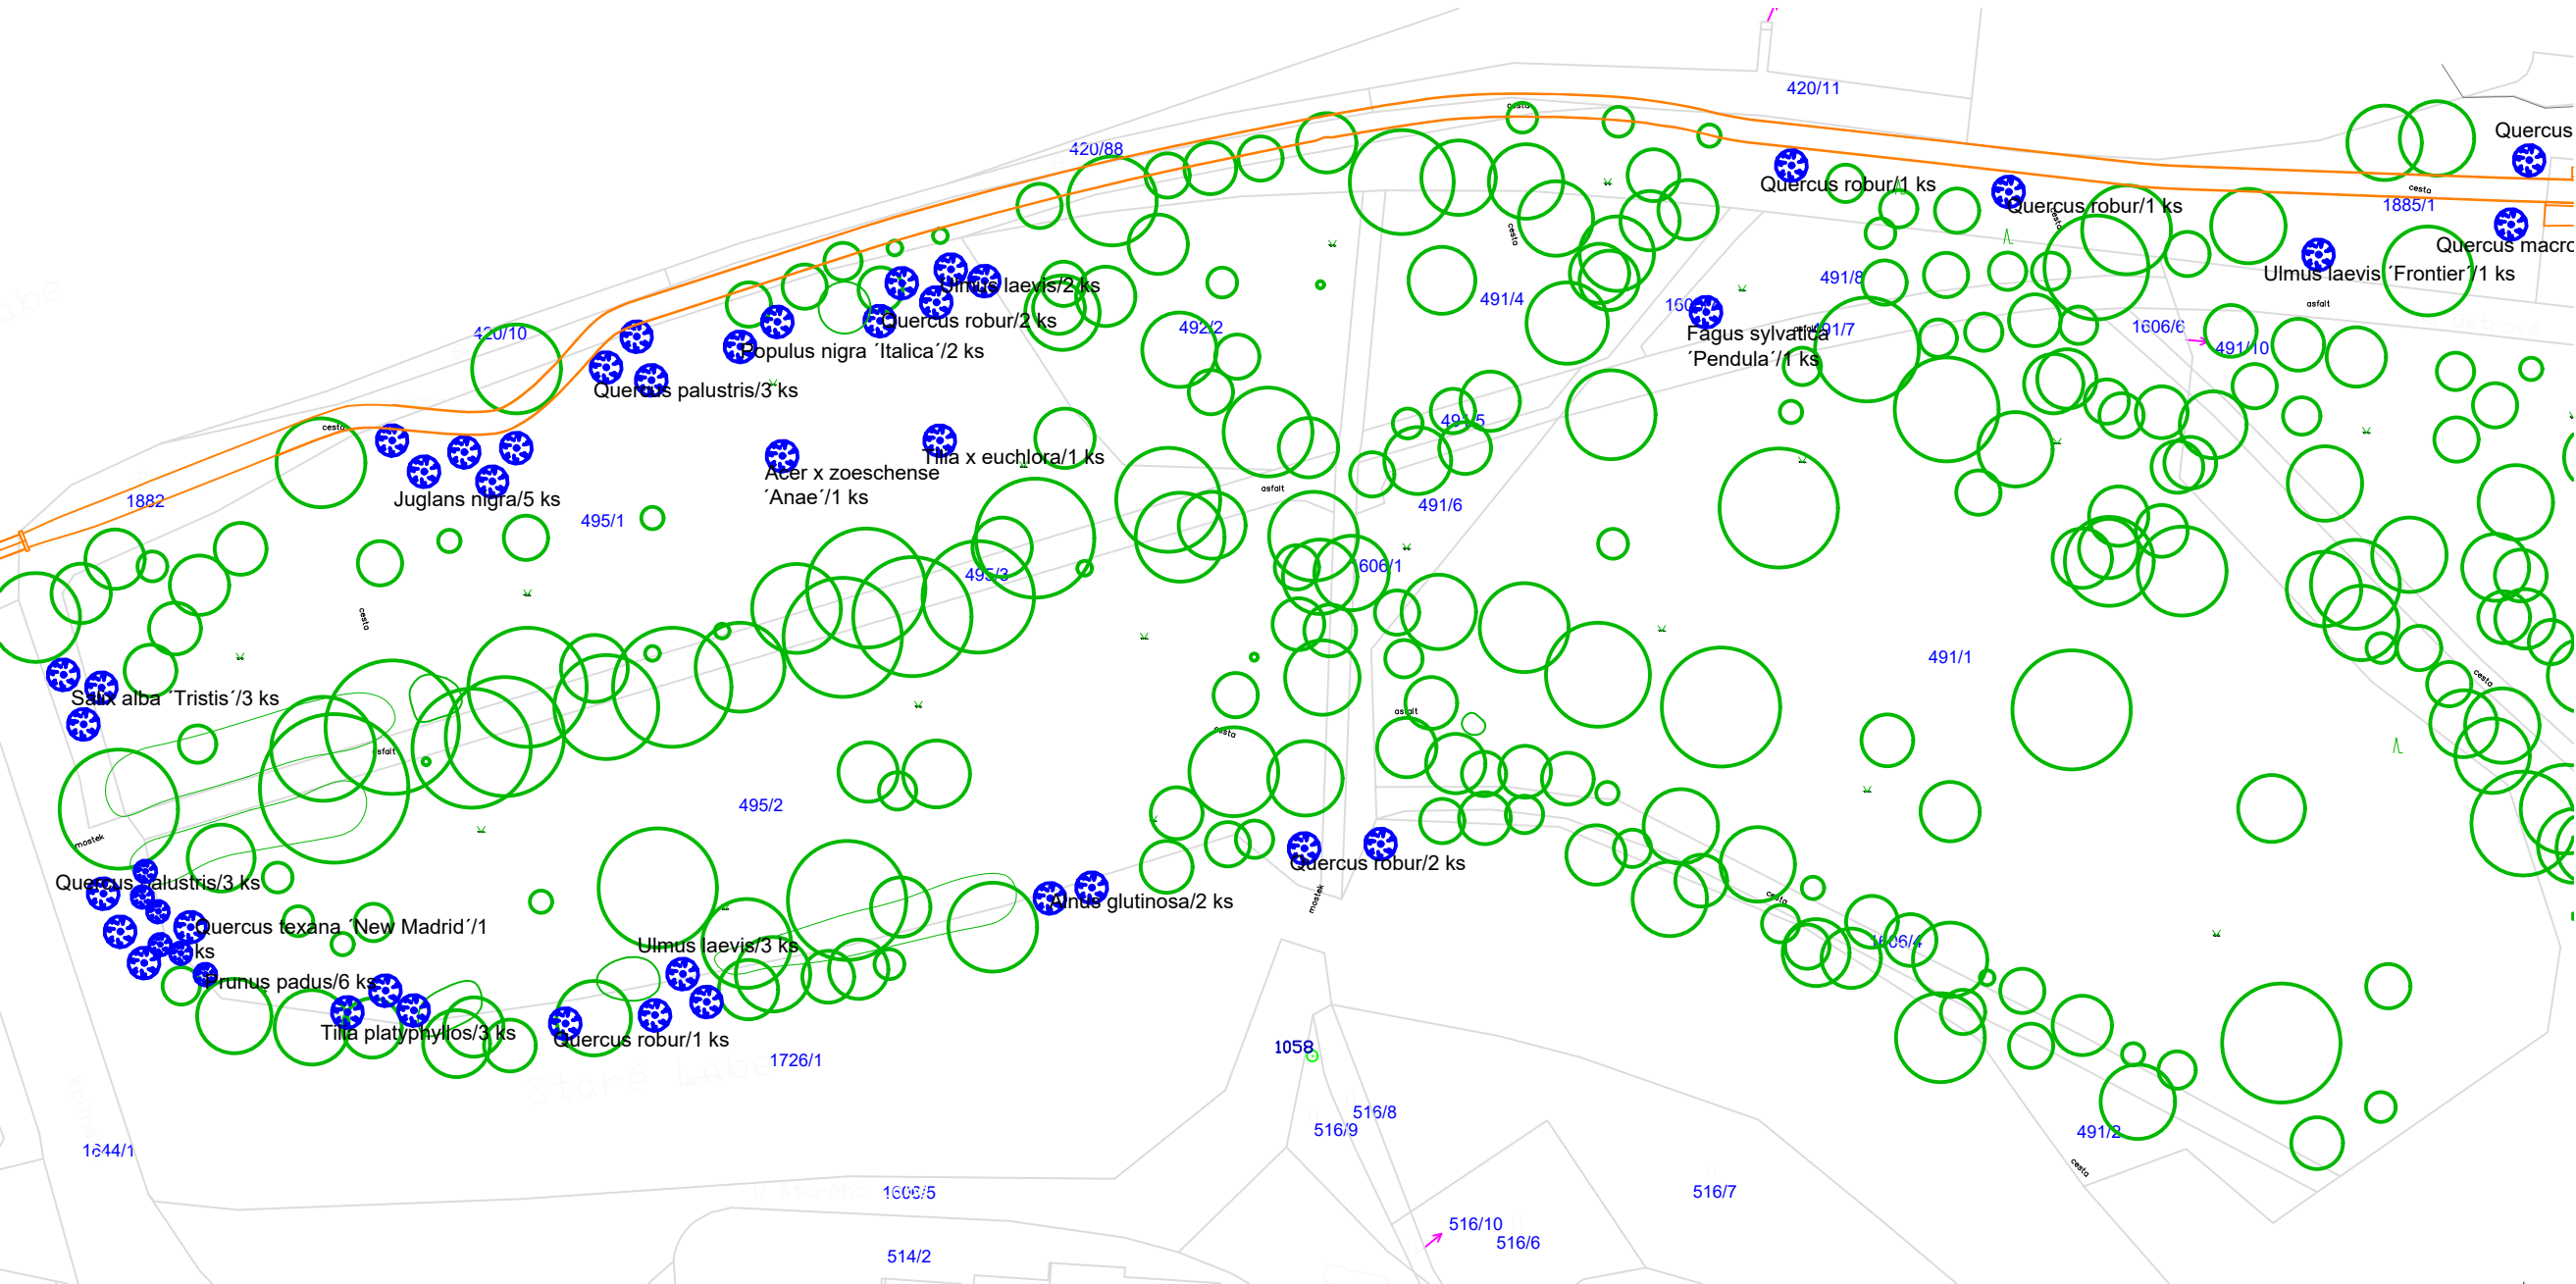

OBJEDNATEL

Město Nymburk
Náměstí Přemyslovců 163/20
288 02 Nymburk
IČ: 00239500
DIČ: CZ00239500

ZHOTOVITEL

Ing. Josef Souček
Vlkonice 46, 257 56 Neveklov
tel. : +420 736 647 116
IČ: 70138397
DIČ: CZ7512250174
Email: parky.zahrady@seznam.cz

NÁZEV

Prováděcí projekt obnovy
parku Ostrov - I. etapa
DENDROLOGICKÝ PRŮZKUM

LOKALITA

pozemky v k.ú. Nymburk dle Přílohy č. 1.

DOKUMENTACE

Osazovací plán
- mapový podklad

ZPRACOVAL, KRESLIL

ing. Josef Souček
ing. Martina Součková

ČÍSLO DOKUMENTACE

PR 01a

ČÍSLO PARÉ

MÉRITKO

A3, 1:1000

DATUM

15.09.2024

PODPIS