
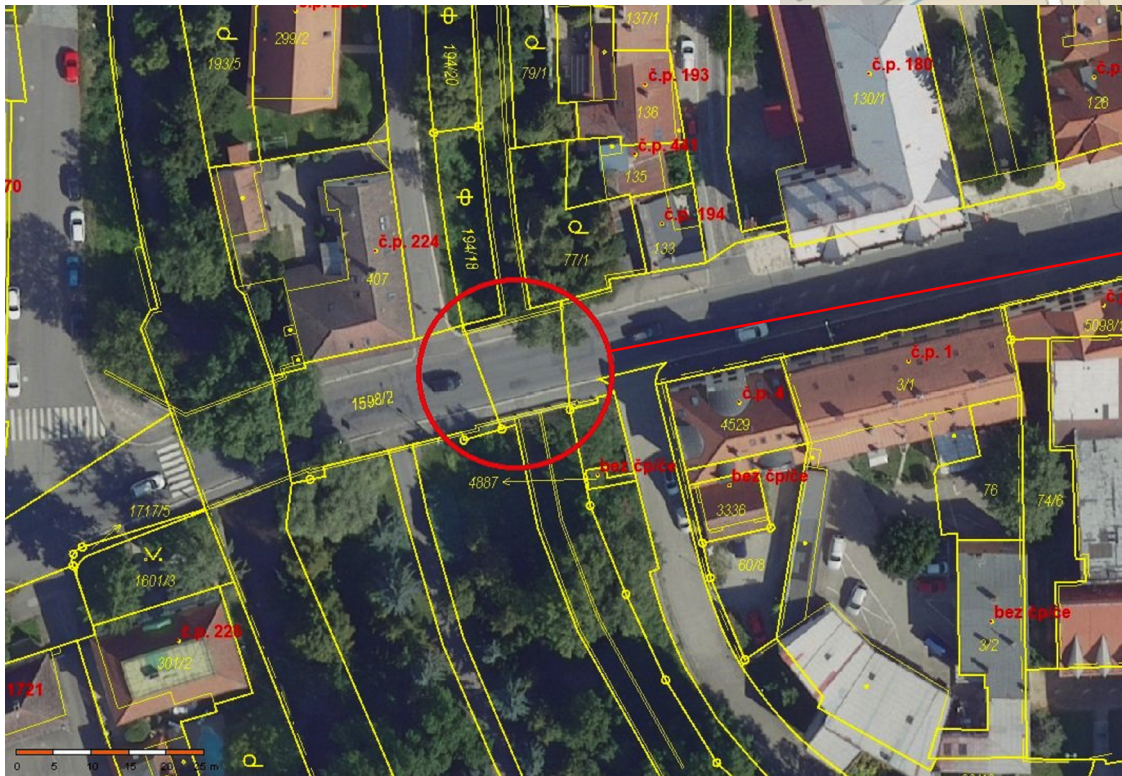



SITUAČNÍ VÝKRES ŠIRŠÍCH VZTAHŮ

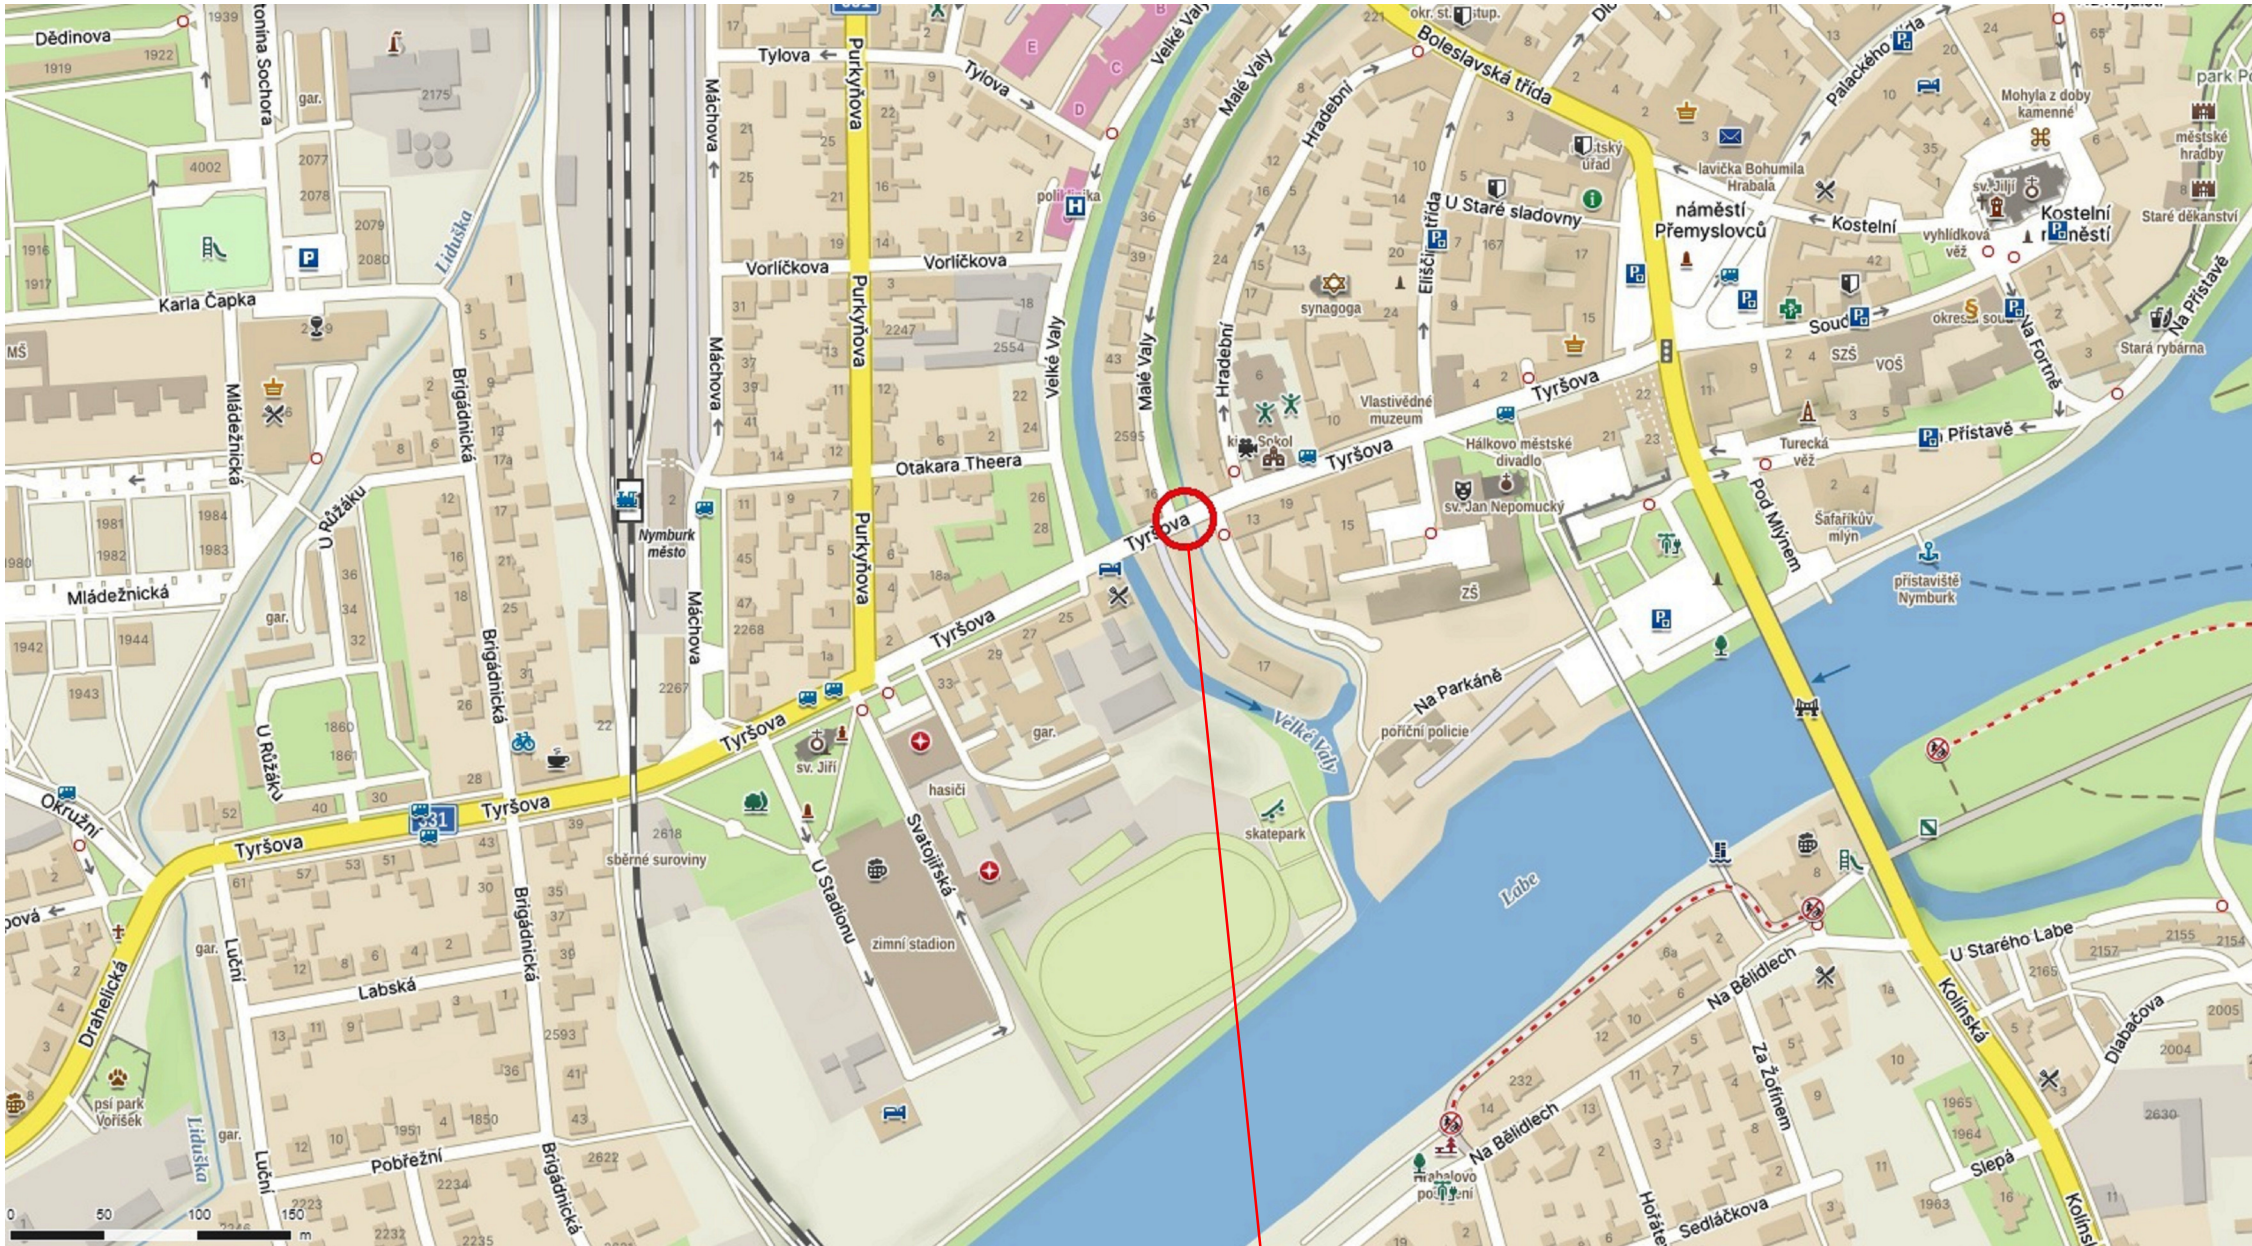

OBJEKT ZÁJMU

Most ev.č. NB - 11

KONTROLOVAL:		VYPRACOVAL:		HIP:		<div></div>			
Ing. DAVID MAREČEK, Ph.D.		RADIM OLIVA		Ing. DAVID MAREČEK, Ph.D.					
ZADAVATEL: Město Nymburk, Náměstí Přemyslovců 163, 288 02 Nymburk									
MÍSTO STAVBY: p.p.č. 60/1, 77/1, 194/18, 195/1, 1596/1, 1598/1, 1598/2, 1728/3, katastrální území Nymburk									
NÁZEV AKCE Oprava mostu NB-11 přes Malé Vály, ul. Tyršova, Nymburk						FORMÁT		2xA4	
						DATUM		08/2025	
						ÚČEL		PDPS	
						Č. ZAKÁZKY		ST-2024-NB11+15	
NÁZEV PŘÍLOHY SITUAČNÍ VÝKRES ŠIRŠÍCH VZTAHŮ						Č. PARÉ		Č. VÝKRESU	
								C.1	