# PŘÍČNÉ ŘEZY, M 1:50

## PŘÍČNÝ ŘEZ 2-2

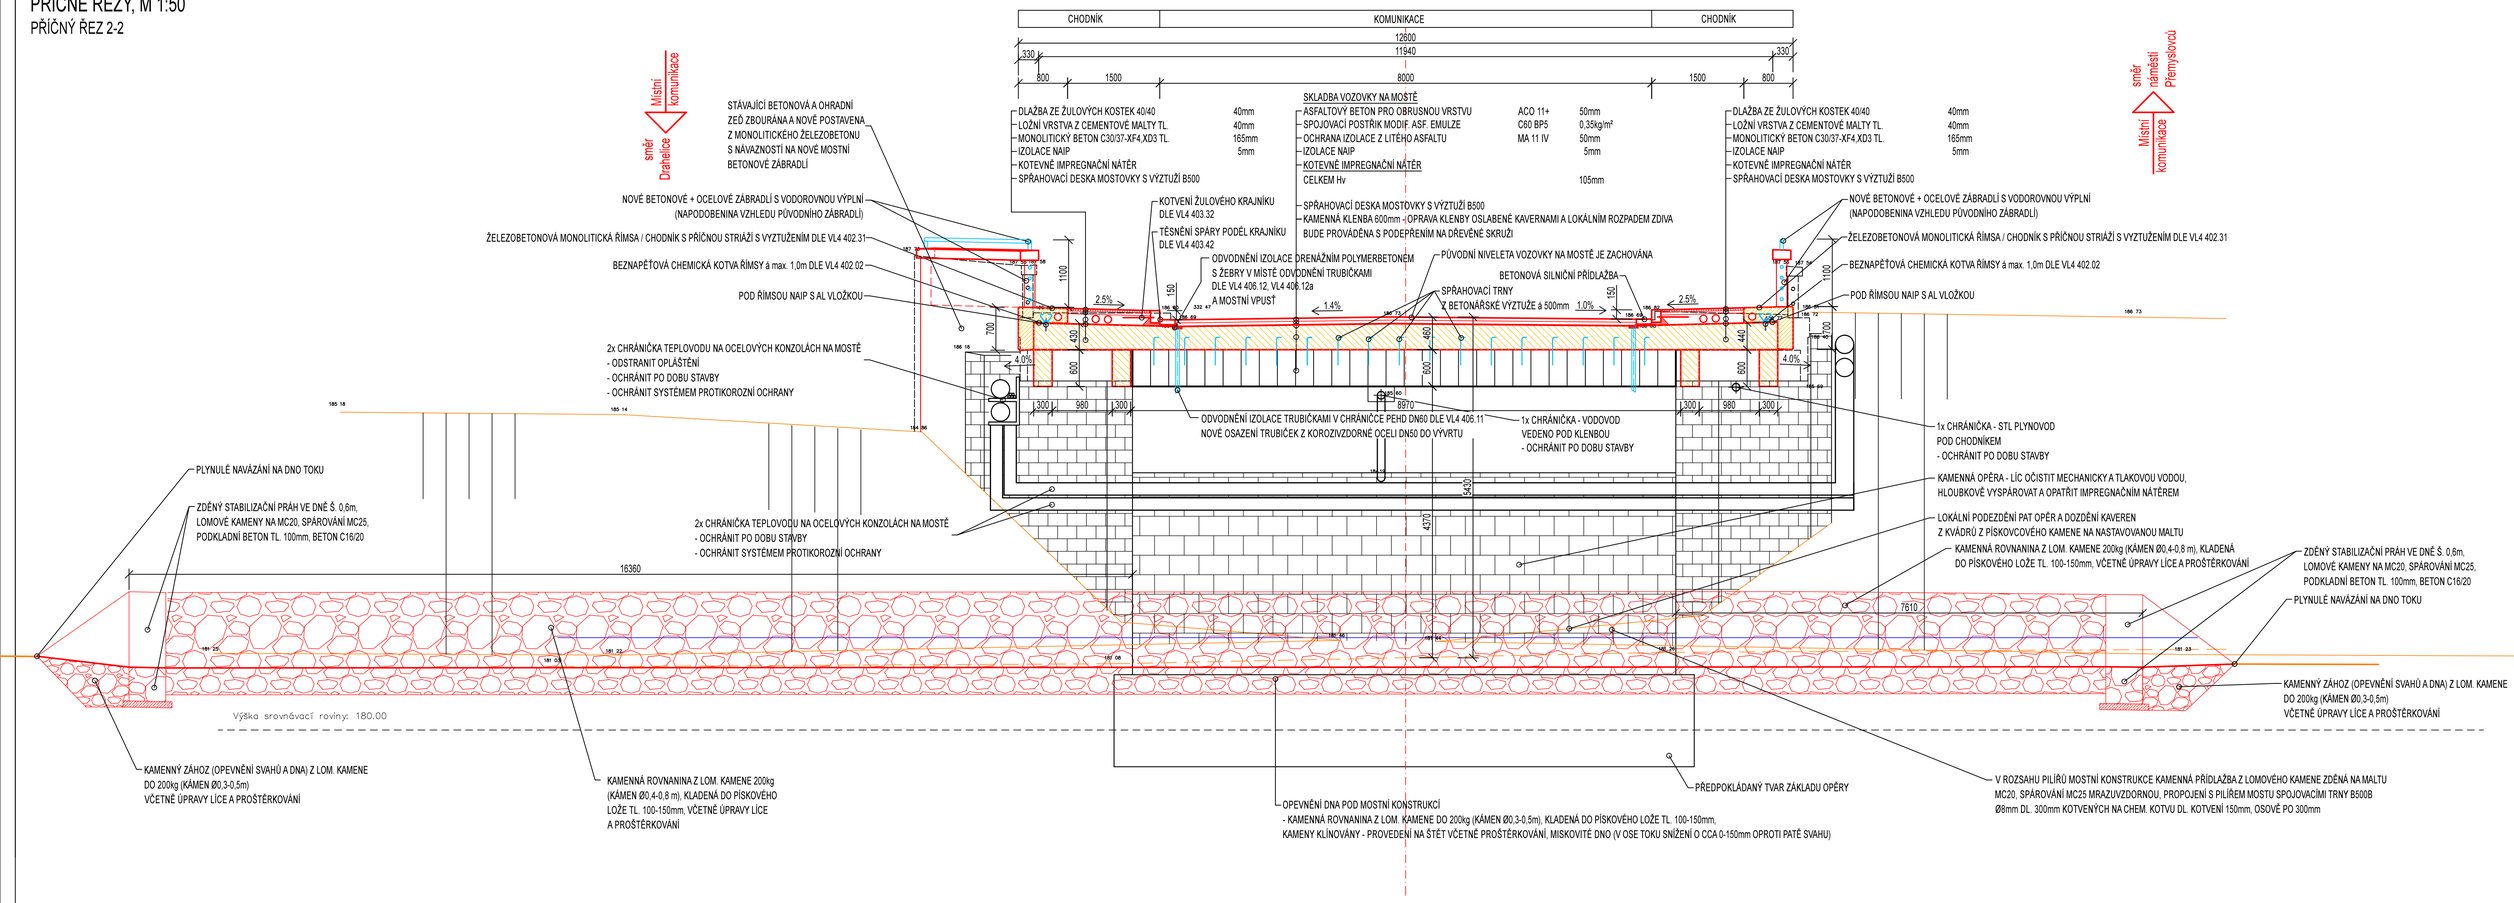


## SCHÉMA PŘÍČNÉHO ŘEZU NAD PODPOROU

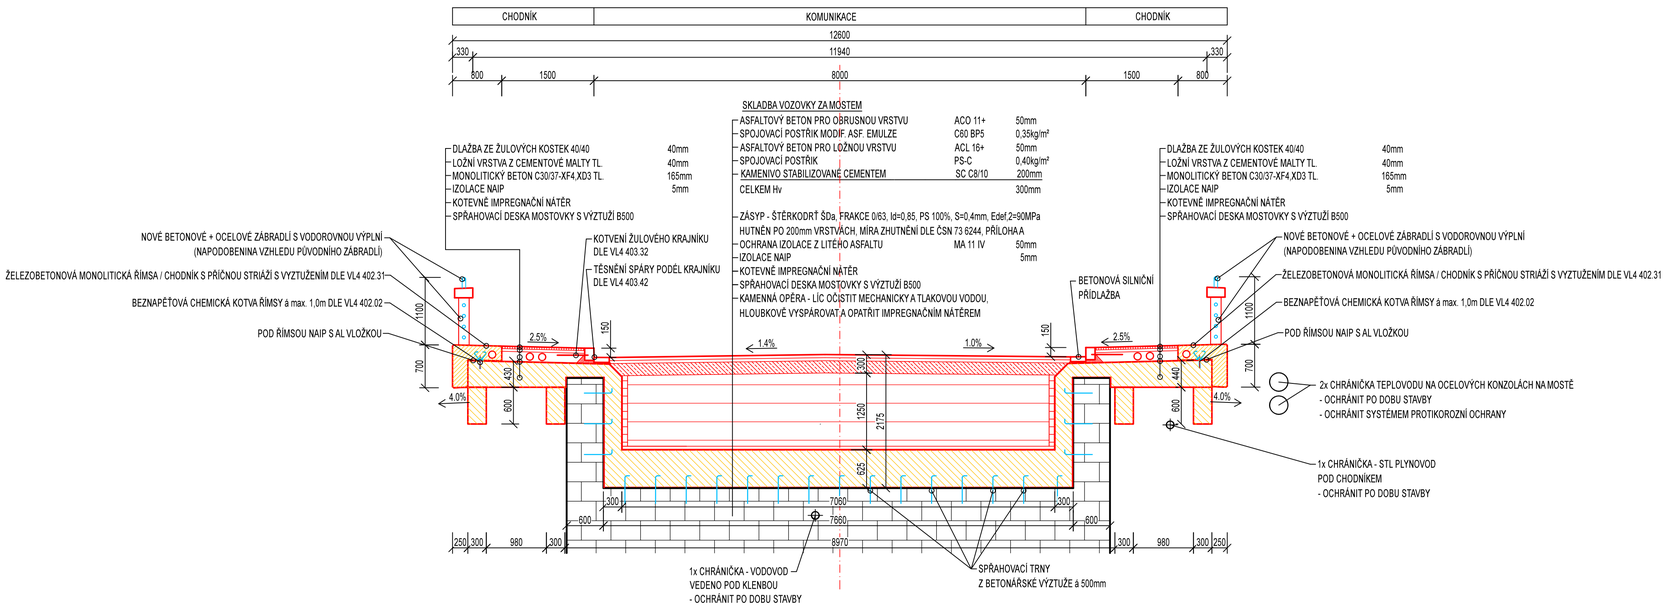


## MATERIÁLY:

| | |
|---|---|
| BETON MUSÍ SPLŇOVAT POŽADAVKY TKP18 A ČSN EN 206+A3 | |
| PODKLADNÍ BETON | C12/15 - X0, Dmax 16, S3 |
| PODKLADNÍ BETON POD DRENÁŽ | C8/10n |
| DRENÁŽNÍ BETON | C12/15 - X0, Dmax 16, S3 |
| ŽB. MONOLITICKÁ SPŘAHOVACÍ DESKA NOSNÉ KONSTRUKCE | C30/37-XC4,XF2,XD1-Cl 0,4-Dmax 22-S4 |
| ŽB. MONOLITICKÉ ŘÍMSY | C30/37-XF4,XD3,XC4-CL 0,4-Dmax 16-S4 |
| | max. průsak 20 mm podle ČSN EN 12390-8 |
| KATEGORIE NÁVRHOVÉ ŽIVOTNOSTI: | 5 (100 let) |

## BETONÁŘSKÁ OCEL:

DLE ČSN EN 10 027; ČSN 42 0139; ČSN EN 10 080
B500B

## KRYTÍ:

| | |
|---|---|
| MINIMÁLNÍ | Cmin= 50mm |
| NOMINÁLNÍ | Cnom= 60mm |

## POZNÁMKY

- ZKOSENÍ HRAN BETONOVÝCH KONSTRUKCÍ BUDE PROVEDENO POMOCÍ LIŠT 20/20 VLOŽENÝCH DO BEDNĚNÍ
- TATO DOKUMENTACE JE CHRÁNĚNA AUTORSKÝM ZÁKONEM Č.121/2000 SB. A JE VLASTNICTVÍM AUTORA. NESMÍ BÝT BEZ SOUHLASU AUTORA POUŽÍVÁNA, KOPÍROVÁNA ČI POSKYTNUTA TŘETÍ OSOBĚ
- INFORMACE Z TOHOTO DOKUMENTU MOHOU BÝT POUŽITY JENOM V SOUVISLOSTI S TÍMTO PROJEKTEM A NEMOHOU BÝT V ŽÁDNÉM PŘÍPADĚ BEZ VÝSLOVNÉHO SOUHLASU POZMĚŇOVÁNY

Most ev.č. NB - 15

| KONTROLOVAL: | VYPRACOVAL: | HIP: |
|---|---|---|
| Ing. DAVID MAREČEK, Ph.D. | RADIM OLIVA | Ing. DAVID MAREČEK, Ph.D. |

ZADAVATEL : Město Nymburk, Náměstí Přemyslovců 163, 288 02 Nymburk
MÍSTO STAVBY : p.p.č. 195/1, 407, 1598/2, 1601/1, 1717/1, 1717/5, 1727, katastrální území Nymburk

NÁZEV AKCE
Oprava mostu NB-15 přes Velké Valy, ul. Tyršova, Nymburk

| | |
|---|---|
| FORMÁT | 8xA4 |
| DATUM | 08/2025 |
| ÚČEL | PDPS |
| Č. ZAKÁZKY | ST-2024-NB11+15 |

NÁZEV PŘÍLOHY
PŘÍČNÉ ŘEZY

Č.PARÉ

Č. VÝKRESU
D.1.2-04