



PŘÍČNÉ ŘEZY KŘÍDLY A OPLOCENÍM, M 1:25


PŘÍČNÝ ŘEZ 3-3 KŘÍDLEM

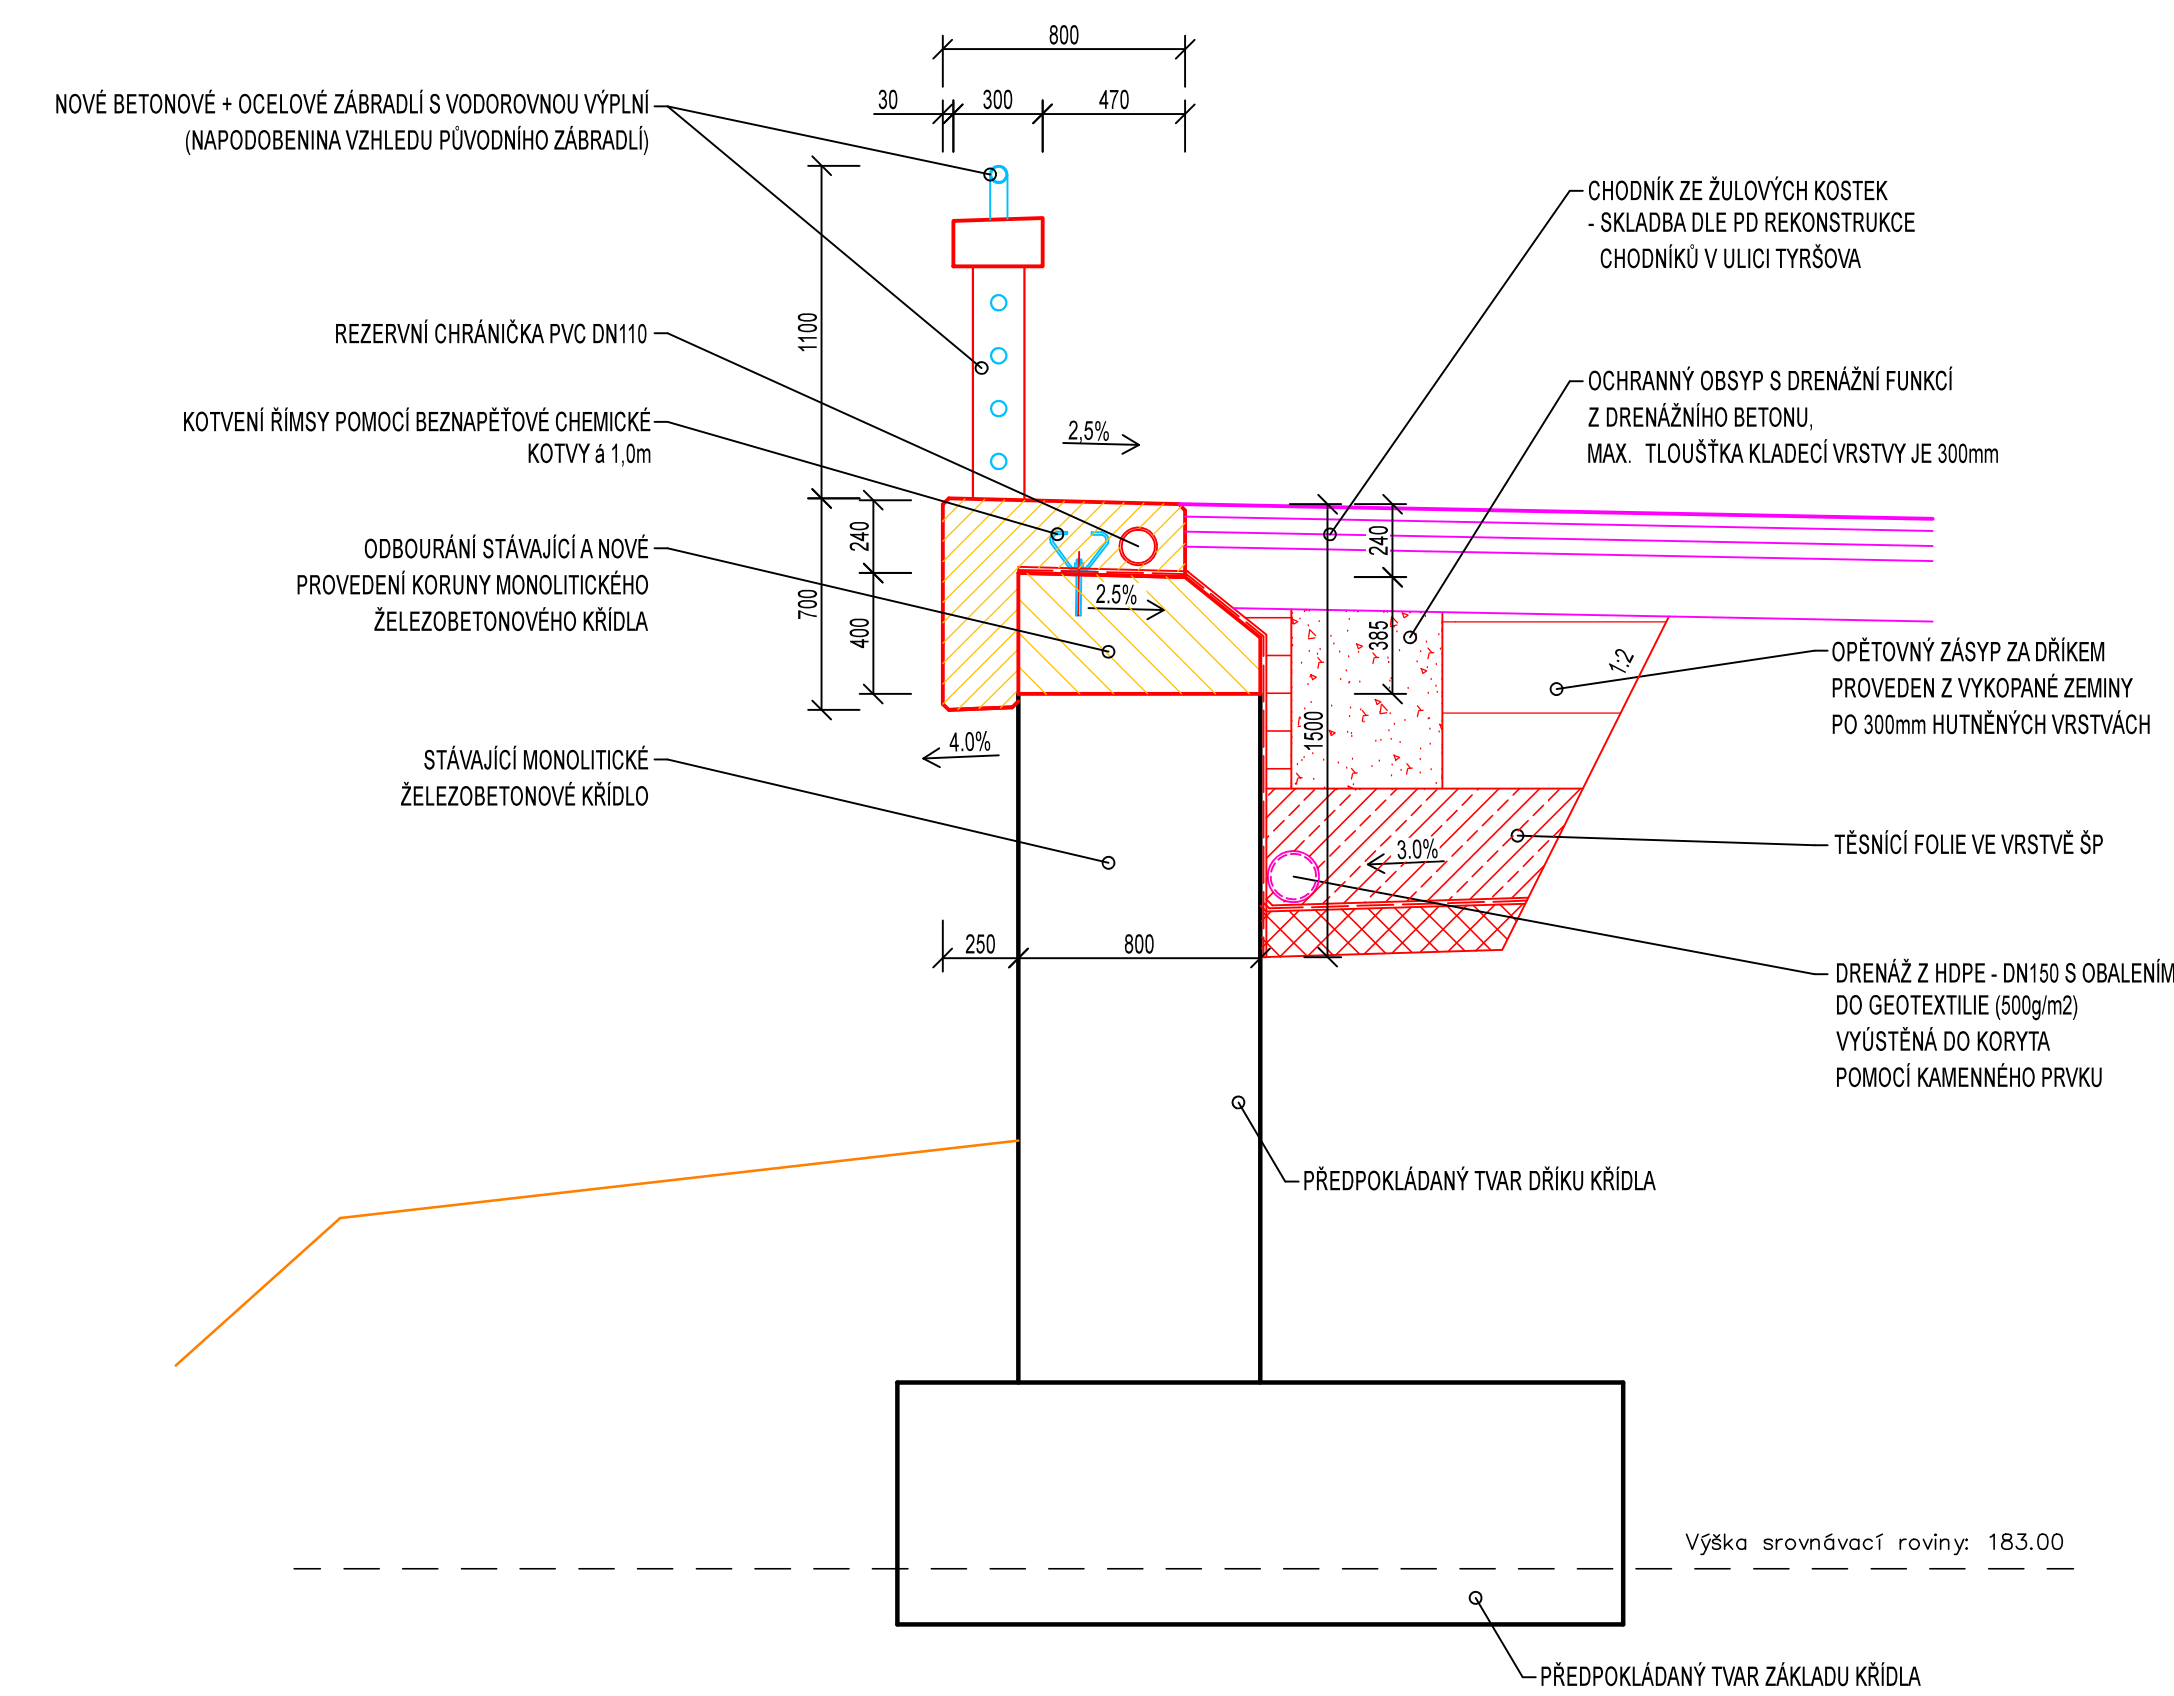

PŘÍČNÝ ŘEZ 5-5 OPLOCENÍM

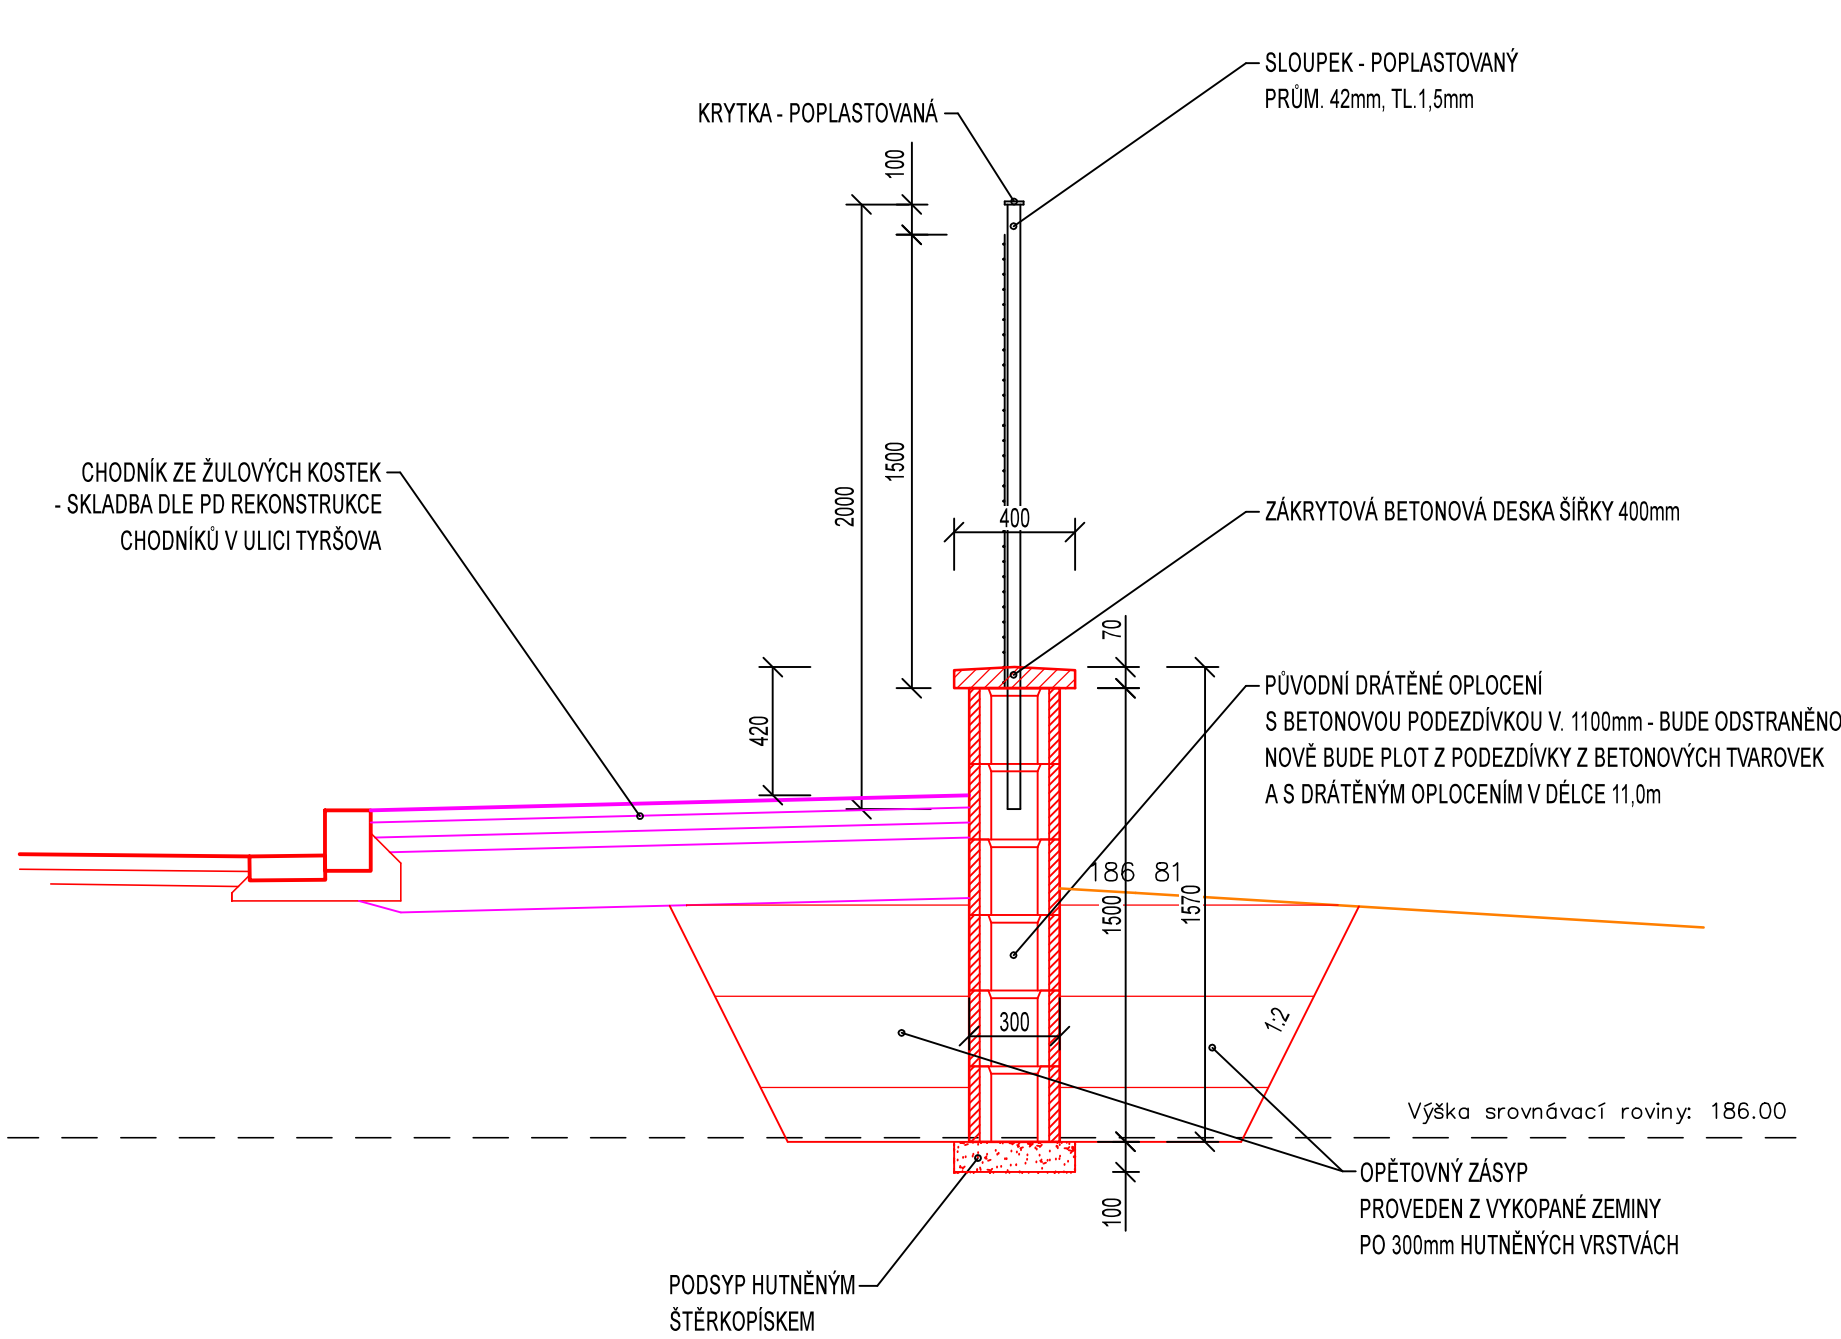

PŘÍČNÝ ŘEZ 4-4 KŘÍDLEM

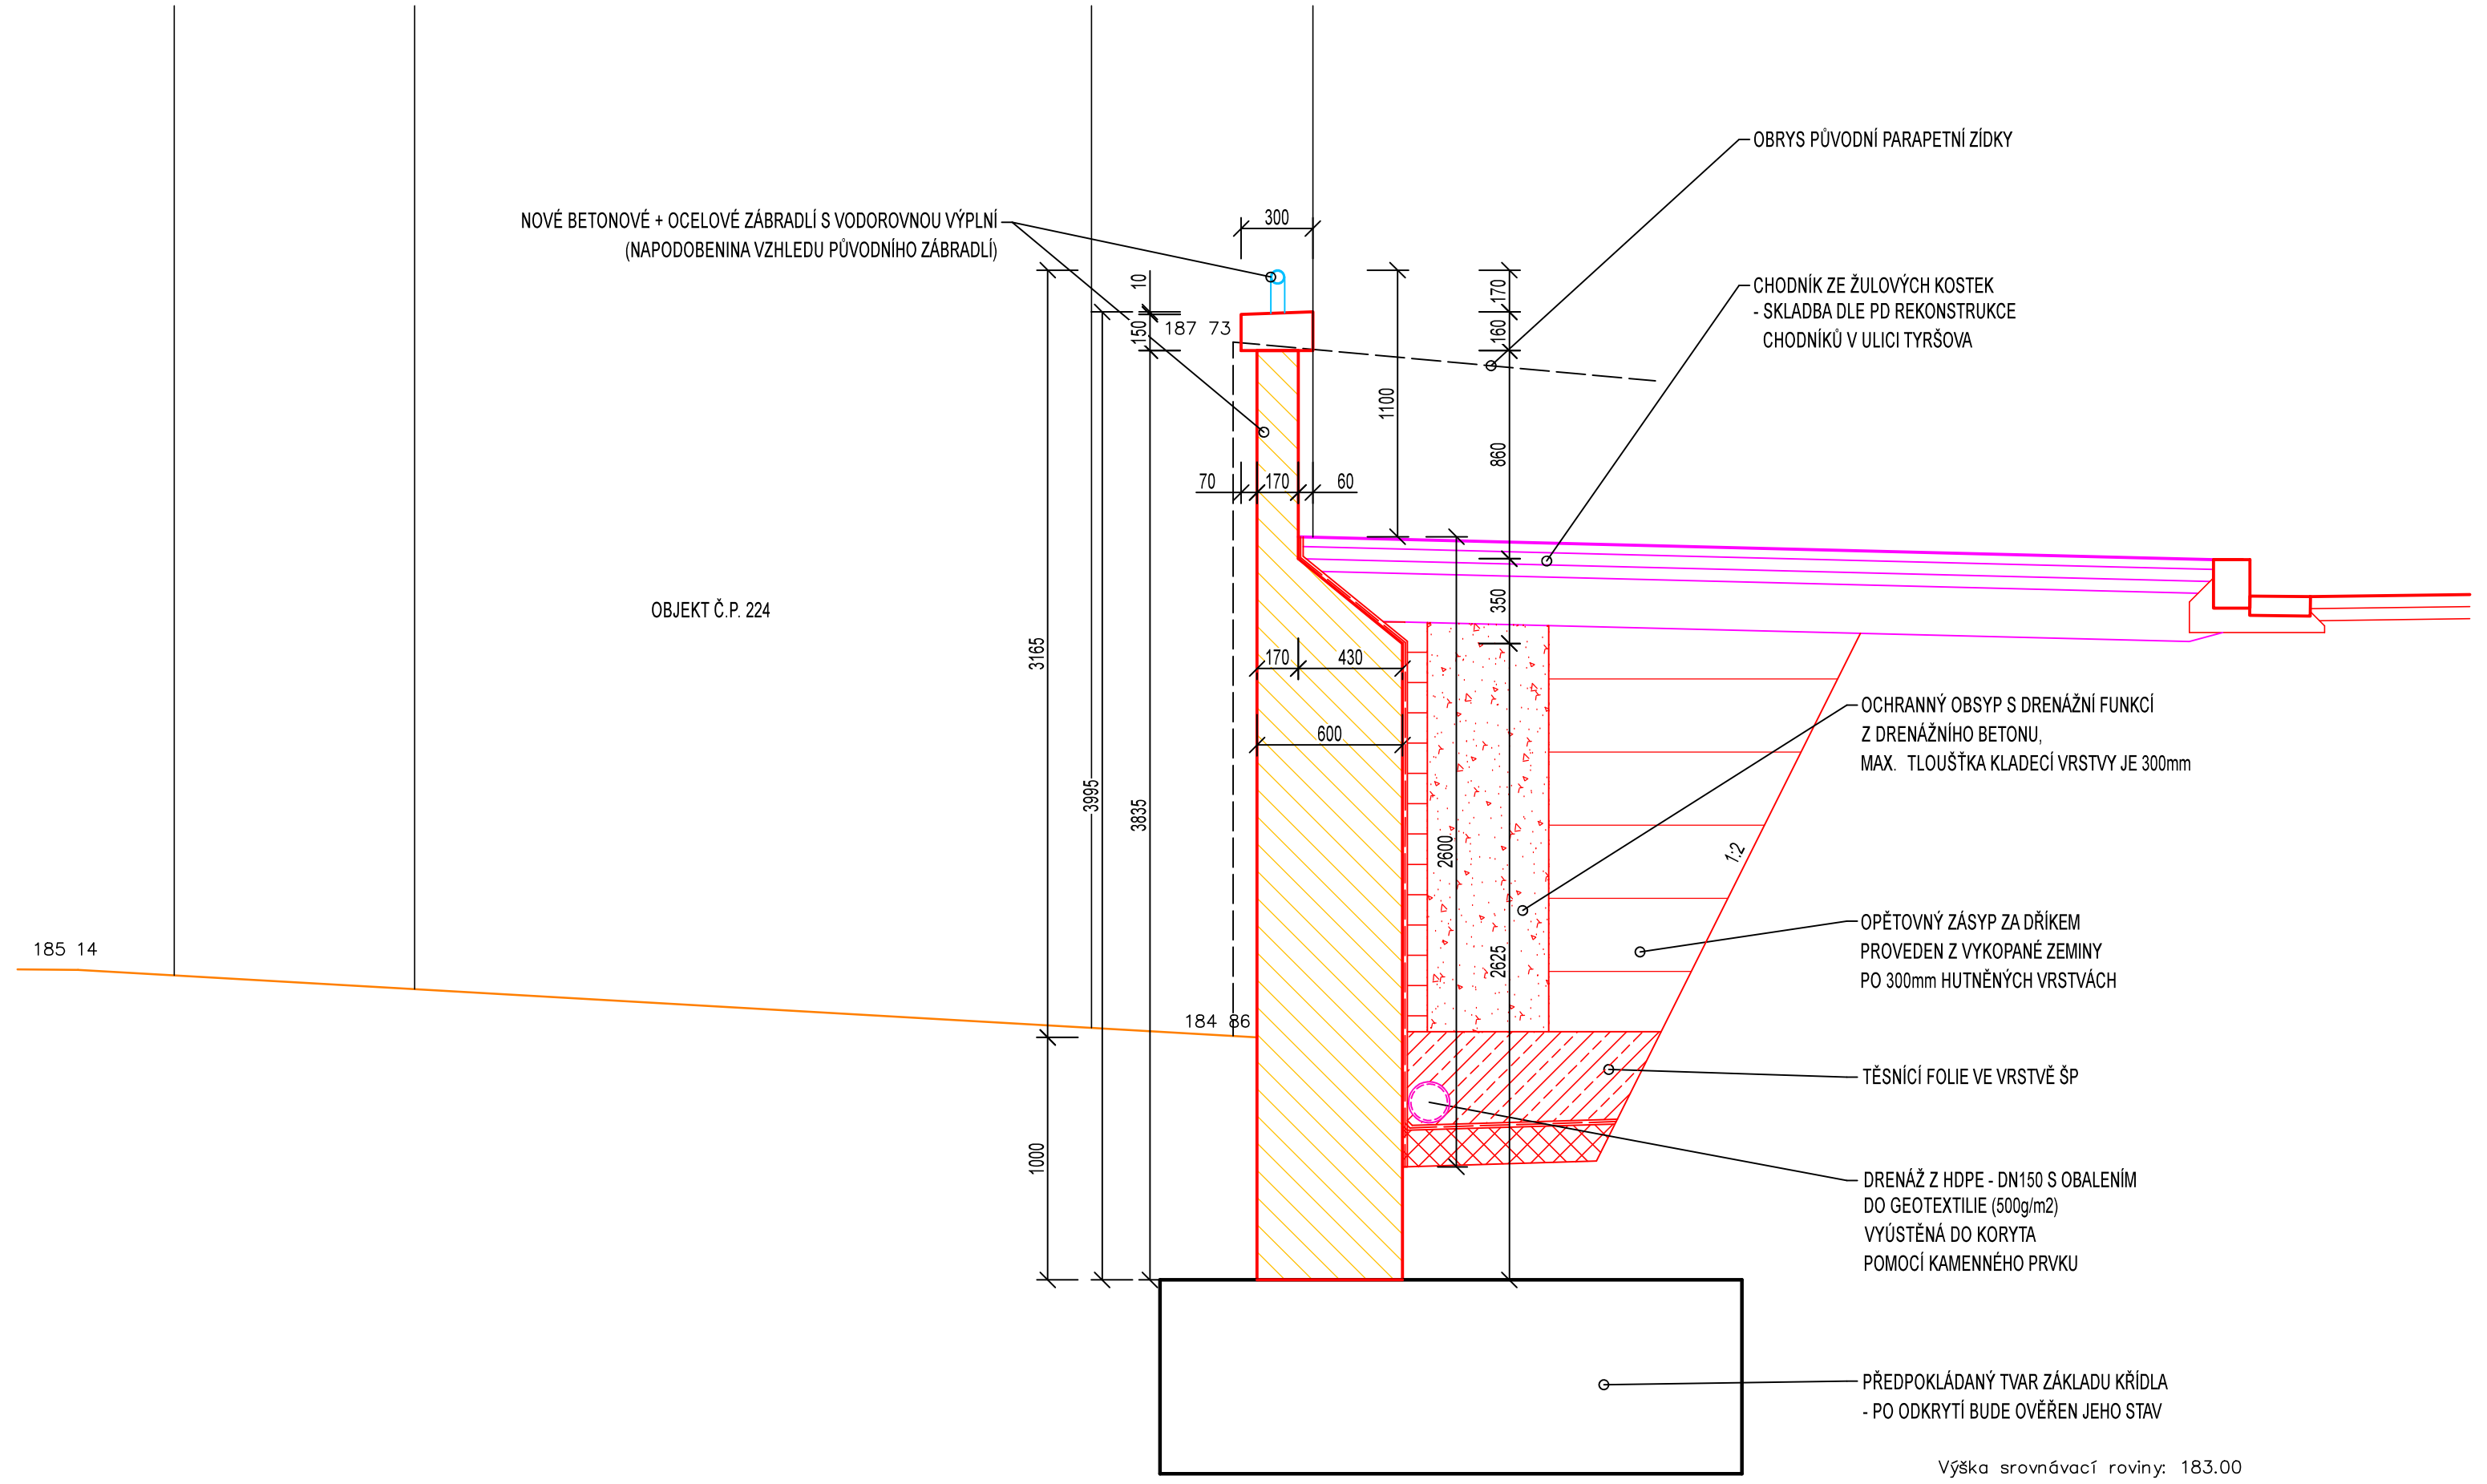

MATERIÁLY:

BETON MUSÍ SPLŇOVAT POŽADAVKY TKP18 A ČSN EN 206+A3	
PODKLADNÍ BETON	C12/15 - X0, Dmax 16, S3
PODKLADNÍ BETON POD DRENÁŽ	C8/10n
DRENÁŽNÍ BETON	C12/15 - X0, Dmax 16, S3
ŽELEZOBETONOVÁ MONOLITICKÁ KŘÍDLA	C30/37-XC4, XD3, XF2-CL 0,4-Dmax 22-S4
ŽB. MONOLITICKÉ ŘÍMSY	C30/37-XF4, XD3, XC4-CL 0,4-Dmax 16-S4
	max. průsak 20 mm podle ČSN EN 12390-8

KATEGORIE NÁVRHOVÉ ŽIVOTNOSTI:	5 (100 let)
--------------------------------	-------------

BETONÁŘSKÁ OCEL:

DLE ČSN EN 10 027; ČSN 42 0139; ČSN EN 10 080 B500B

KRYTÍ:

MINIMÁLNÍ	Cmin= 50mm
NOMINÁLNÍ	Cnom= 60mm

POZNÁMKY

- ZKOSENÍ HRAN BETONOVÝCH KONSTRUKCÍ BUDE PROVEDENO POMOCÍ LIŠT 20/20 VLOŽENÝCH DO BEDNĚNÍ
- TATO DOKUMENTACE JE CHRÁNĚNA AUTORSKÝM ZÁKONEM Č. 121/2000 SB. A JE VLASTNICTVÍM AUTORA. NESMÍ BÝT BEZ SOUHLASU AUTORA POUŽÍVÁNA, KOPÍROVÁNA ČI POSKYTNUTA TŘETÍ OSOBE
- INFORMACE Z TOHOTO DOKUMENTU MOHOU BÝT POUŽITY JENOM V SOUVISLOSTI S TÍMTO PROJEKTEM A NEMOHOU BÝT V ŽÁDNÉM PŘÍPÁDE BEZ VÝSLOVNÉHO SOUHLASU POZMĚNOVÁNY

Most ev.č. NB - 15

KONTROLOVAL: Ing. DAVID MAREČEK, Ph.D.	VYPRACOVAL: RADIM OLIVA	HIP: Ing. DAVID MAREČEK, Ph.D.	
ZÁDAVATEL: Město Nymburk, Náměstí Přemyslovců 163, 288 02 Nymburk			
MÍSTO STAVBY: p.p.č. 195/1, 407, 1598/2, 1601/1, 1717/1, 1717/5, 1727, katastrální území Nymburk			
NÁZEV AKCE	FORMÁT		6xA4
Oprava mostu NB-15 přes Velké Valy, ul. Tyršova, Nymburk		DATUM	08/2025
		ÚČEL	PDPS
		Č. ZAKÁZKY	ST-2024-NB11+15
NÁZEV PŘÍLOHY	Č. PARE	Č. VYKRESU	
PŘÍČNÉ ŘEZY KŘÍDLY A OPLOCENÍM		D.1.2-05	