



SITUAČNÍ VÝKRES ŠIRŠÍCH VZTAHŮ

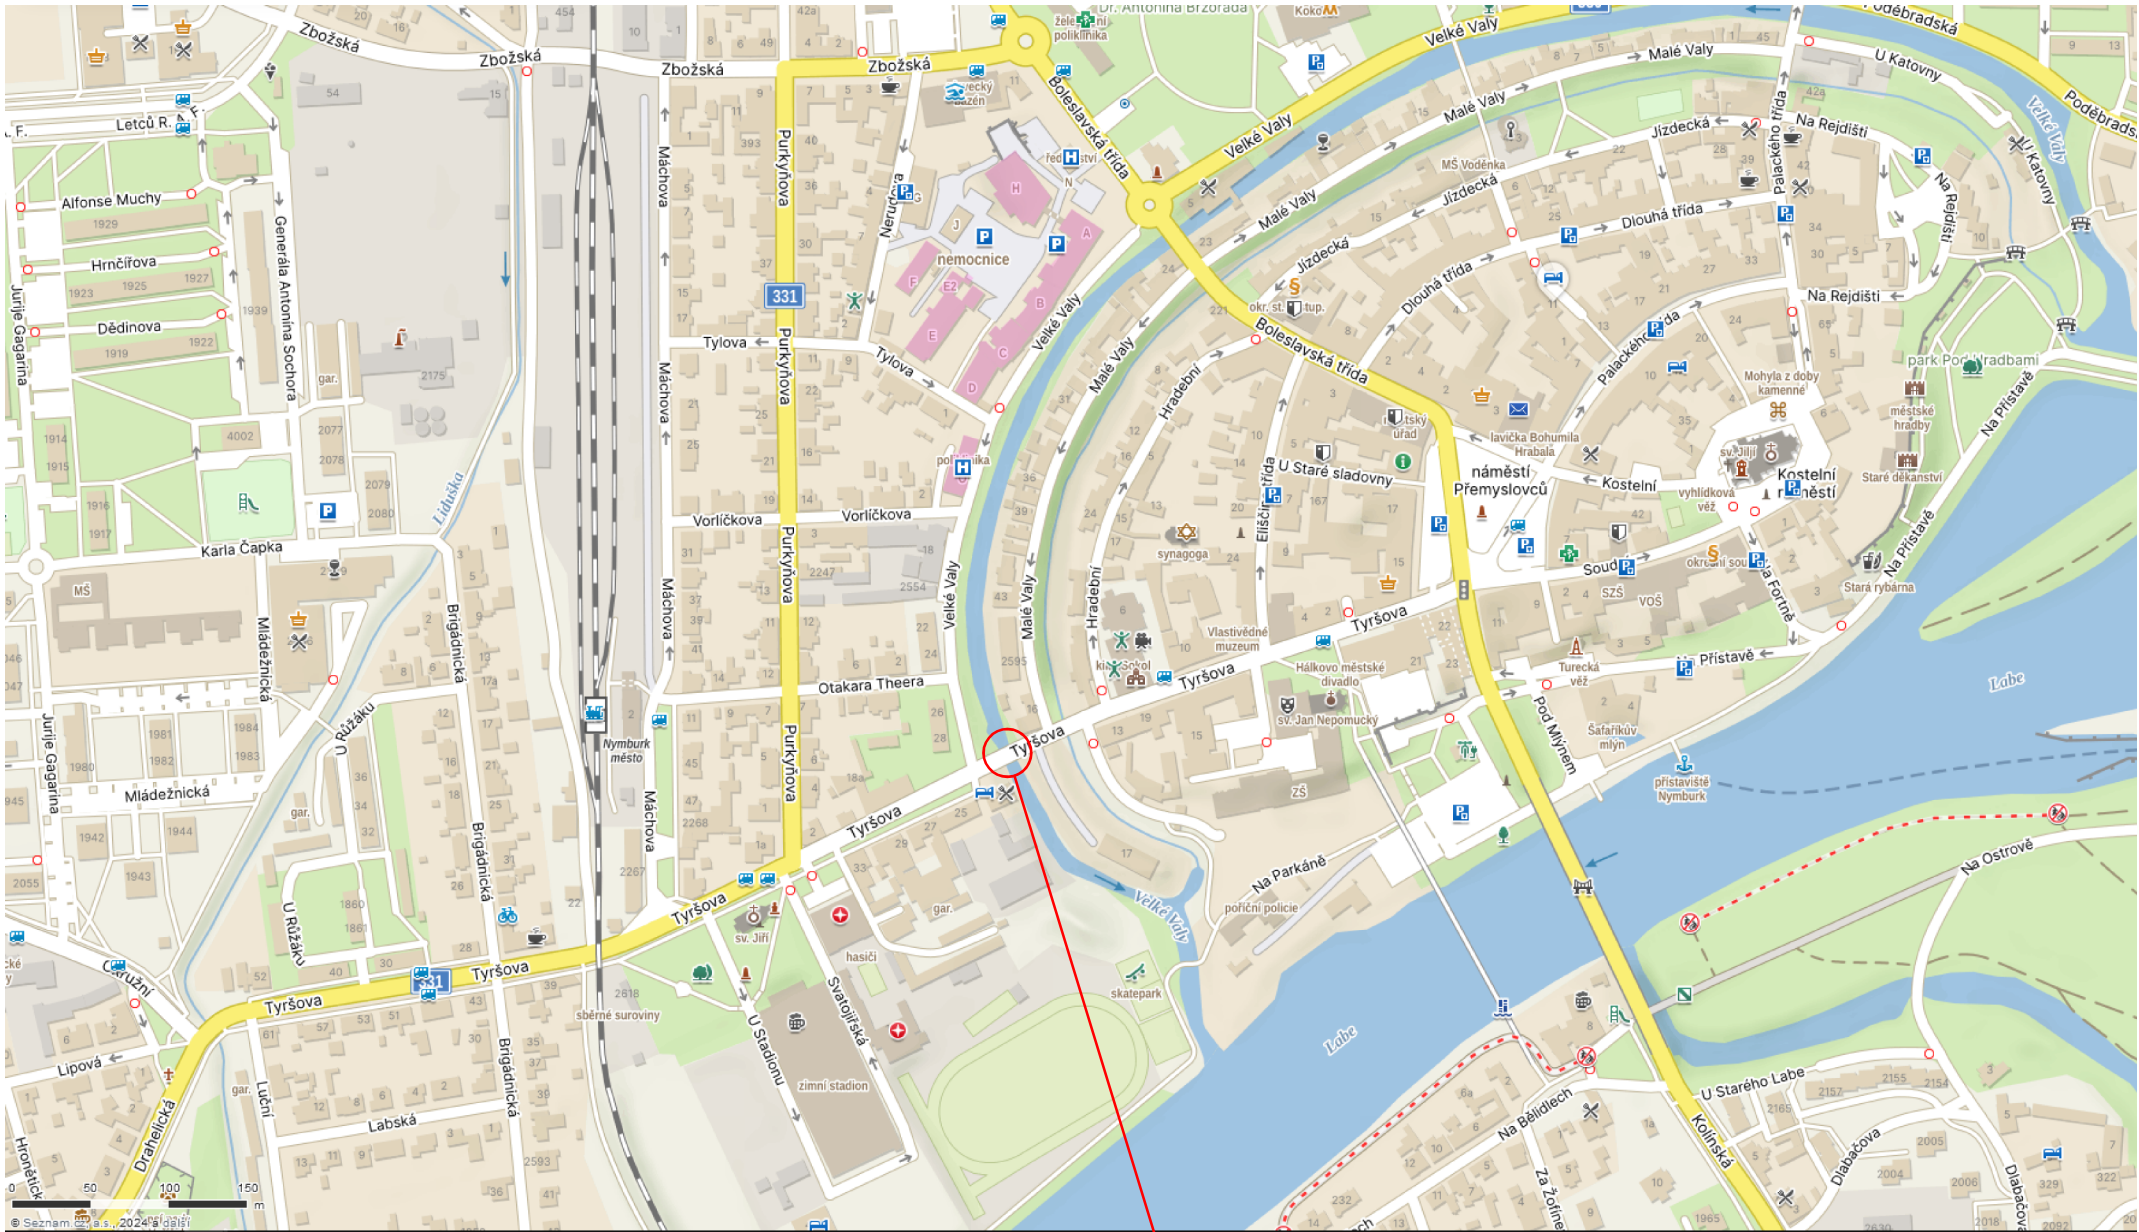

OBJEKT ZÁJMU

Most ev.č. NB - 15

KONTROLOVAL:		VYPRACOVAL:	HIP:	<div></div>	
Ing. DAVID MAREČEK, Ph.D.	RADIM OLIVA	Ing. DAVID MAREČEK, Ph.D.			
ZADAVATEL: Město Nymburk, Náměstí Přemyslovců 163, 288 02 Nymburk					
MÍSTO STAVBY: p.p.č. 195/1, 407, 1598/2, 1601/1, 1717/1, 1717/5, 1727, katastrální území Nymburk					
NÁZEV AKCE				FORMÁT	2xA4
Oprava mostu NB-15 přes Velké Vály, ul. Tyršova, Nymburk				DATUM	08/2025
				ÚČEL	PDPS
NÁZEV PŘÍLOHY				Č. ZAKÁZKY	ST-2024-NB11+15
				Č. PARÉ	Č. VÝKRESU
SITUAČNÍ VÝKRES ŠIRŠÍCH VZTAHŮ					C.1