PODÉLNÝ ŘEZ 1-1, M 1:50

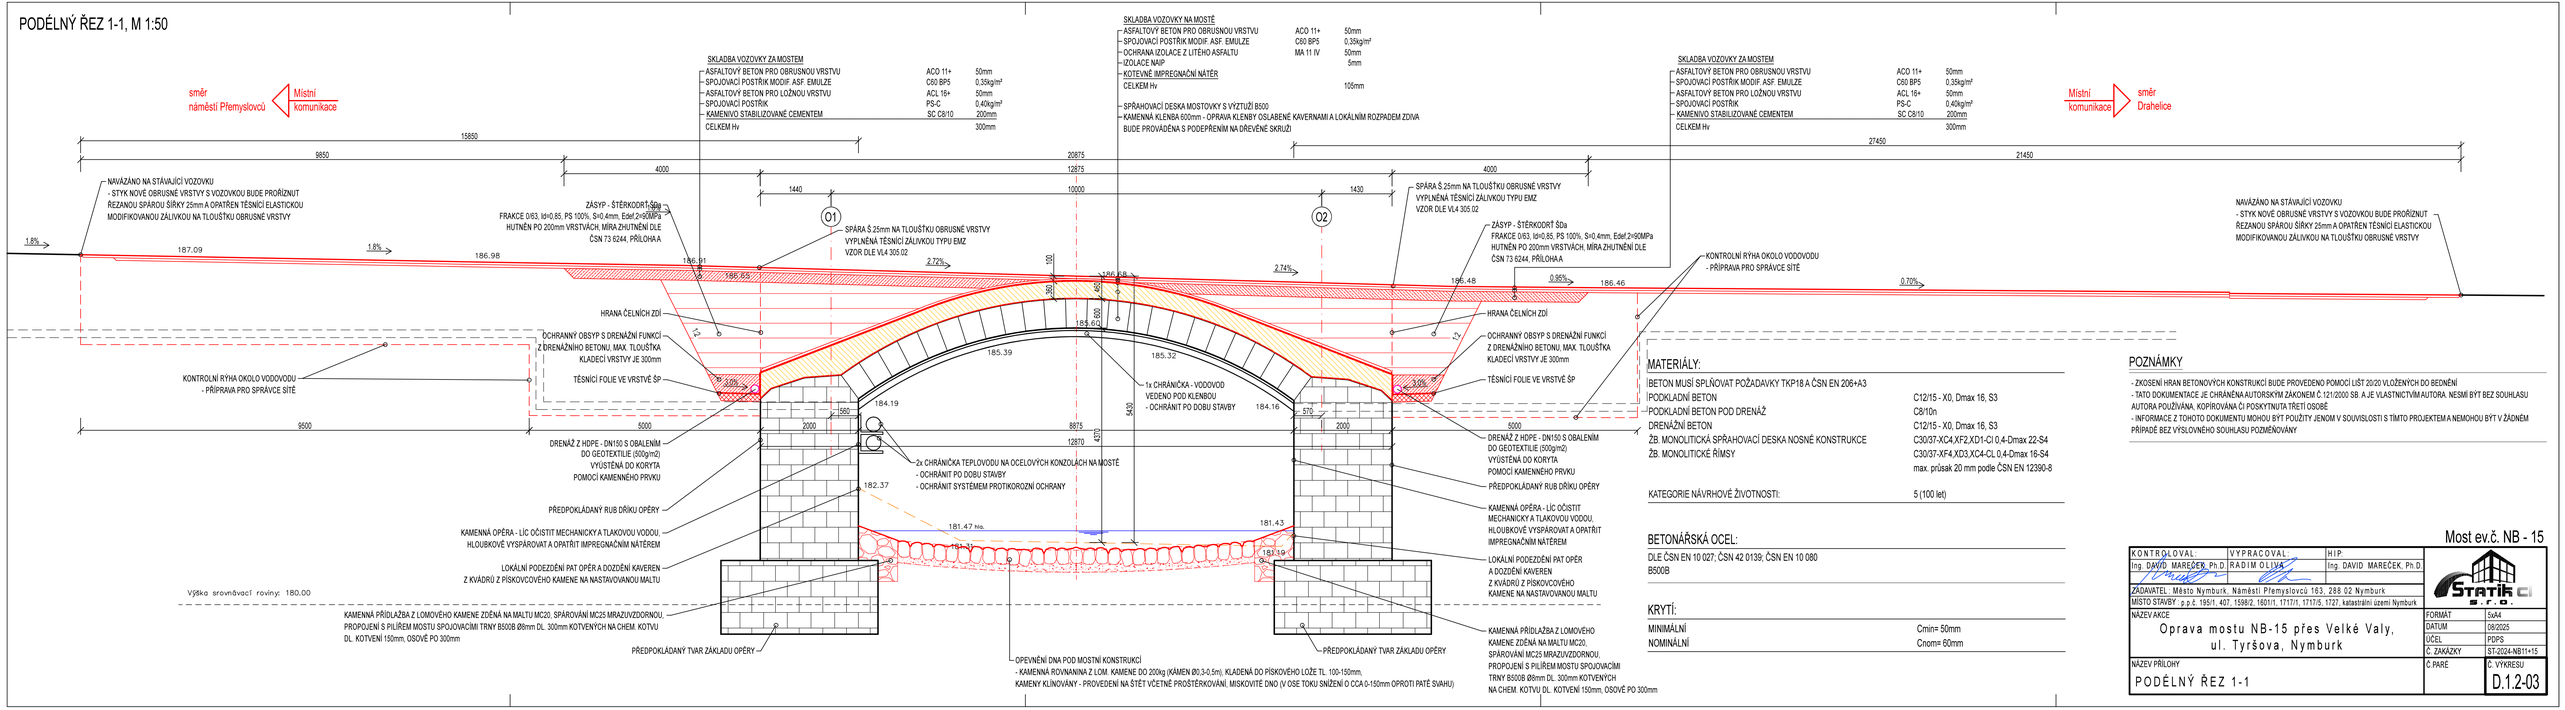

MATERIÁLY:

BETON MUSÍ SPLŇOVAT POŽADAVKY TKP18 A ČSN EN 206+A3

PODKLADNÍ BETON	C12/15 - X0; Dmax 16, S3
PODKLADNÍ BETON POD DRENÁŽ	C8/10n
DRENÁŽNÍ BETON	C12/15 - X0; Dmax 16, S3
Žb. MONOLITICKÁ SPŘAHOVACÍ DESKA NOSNÉ KONSTRUKCE	C30/37-XC4,XF2,XD1-Cl 0,4-Dmax 22-S4
Žb. MONOLITICKÉ ŘÍMSY	C30/37-XF4,XD3,XC4-CL 0,4-Dmax 16-S4 max. průsak 20 mm podle ČSN EN 12390-8
KATEGORIE NÁVRHOVÉ ŽIVOTNOSTI:	5 (100 let)

BETONÁŘSKÁ OCEL:

DLE ČSN EN 10 027; ČSN 42 0139; ČSN EN 10 080
B500B

KRYTÍ:

MINIMÁLNÍ	Cmin= 50mm
NOMINÁLNÍ	Cnom= 60mm

POZNÁMKY

- ZKOSENÍ HRAN BETONOVÝCH KONSTRUKCÍ BUDE PROVEDENO POMOCÍ LIŠT 20/20 VLOŽENÝCH DO BEDNĚNÍ
- TATO DOKUMENTACE JE CHRÁNĚNA AUTORSKÝM ZÁKONEM C. 121/2000 SB. A JE VLASTNICTVÍM AUTORA. NESMÍ BÝT BEZ SOUHLASU AUTORA POUŽÍVÁNA, KOPÍROVÁNA ČI POSKYTNUTA TŘETÍ OSOBĚ
- INFORMACE Z TOHOTO DOKUMENTU MOHOU BÝT POUŽITY JENOM V SOUVISLOSTI S TÍMTO PROJEKTEM A NEMOHOU BÝT V ŽÁDNÉM PŘÍPADĚ BEZ VÝSLOVNÉHO SOUHLASU POZMĚŇOVÁNY

Most ev.č. NB - 15

KONTROLOVAL:	VYPRACOVAL:	HIP:	
Ing. DAVID MAREČEK, Ph.D.	RADIM OLIVA	Ing. DAVID MAREČEK, Ph.D.	STATIKA CI s.r.o.
ZADAVATEL: Město Nymburk, Náměstí Přemyslovců 163, 288 02 Nymburk			
MÍSTO STAVBY: p.p.č. 195/1, 407, 159/2, 160/11, 171/7/1, 171/7/5, 1727, katastrální území Nymburk			
NÁZEV AKCE: Oprava mostu NB-15 přes Velké Valy, ul. Tyršova, Nymburk		FORMÁT	5xA4
		DATUM	08/2025
		ÚČEL	PDPS
		Č. ZAKÁZKY	ST-2024-NB11415
NÁZEV PŘÍLOHY: PODÉLNÝ ŘEZ 1-1	Č. PARÉ	Č. VÝKRESU	D.1.2-03