DISPOZICE ZAMĚŘENÍ STÁVAJÍCÍHO STAVU - ŘEZ 3, ŘEZ 4, M 1:50

PODÉLNÝ ŘEZ 3

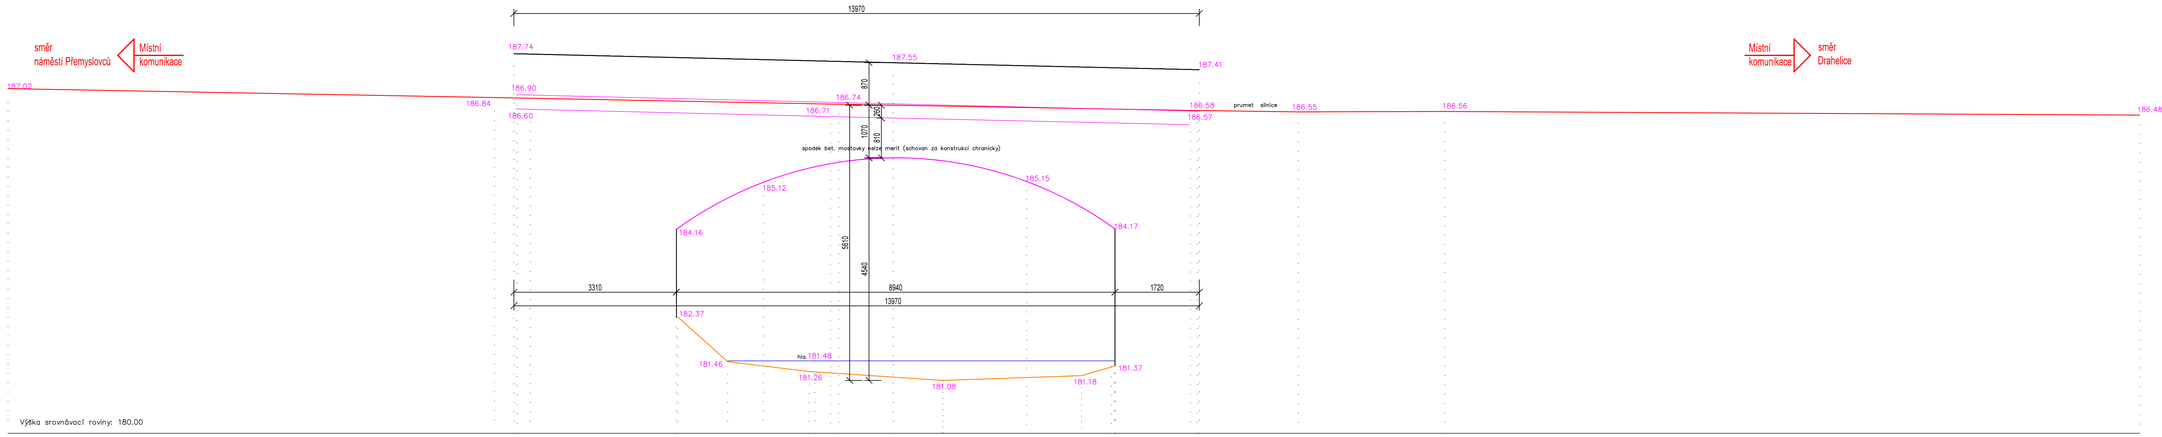

PODÉLNÝ ŘEZ 4

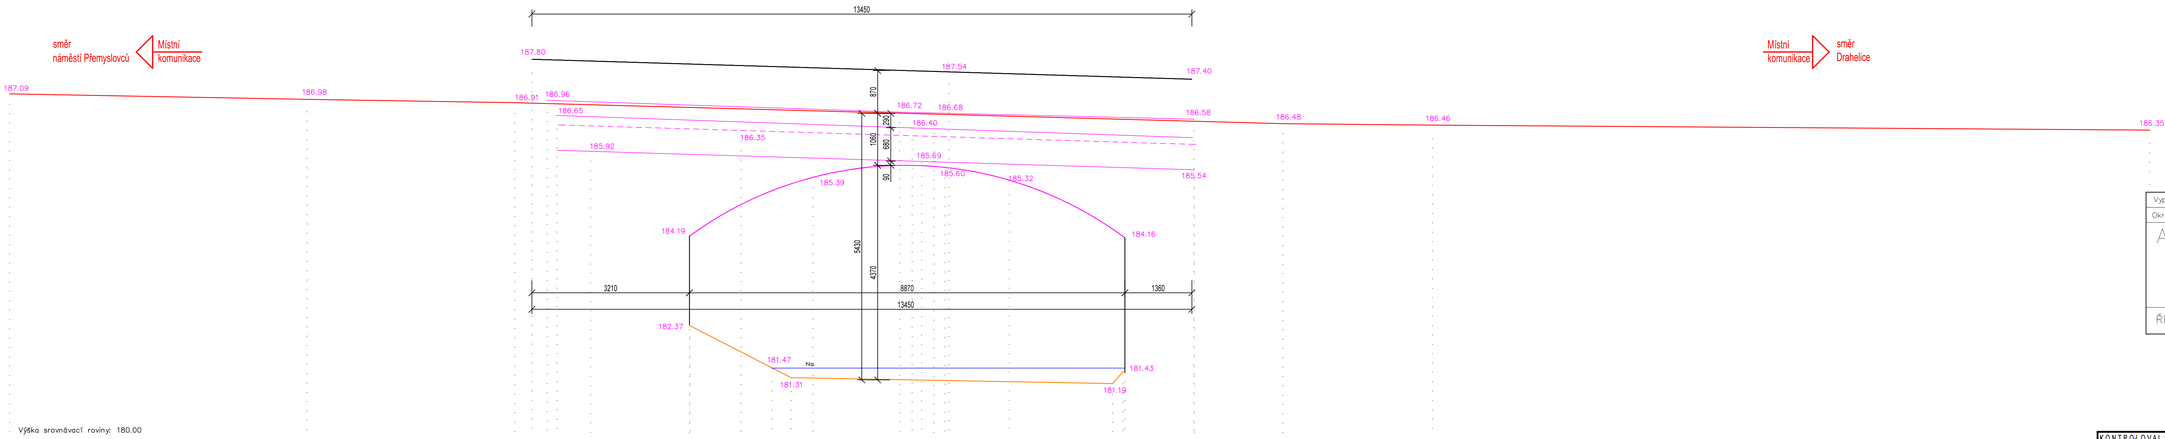

Vypracoval	Ing.P. Soukup	Ověřil	Ing.P. Soukup
Okres	Nymburk	Kat. území	Nymburk

AKCE

Nymburk –
oprava mostu NB 11 a NB 15

ŘEZ 3, ŘEZ 4

GEOPLÁN CZ s.r.o.
Malá 1177
Česká Lípa

Č. zakázky	143-144/2024
souř. systém	S-JTSK
výšk. systém	Bpv
datum	7/2024
formát	
3.tř.přesnosti	
Měřítko	1:50

Most ev.č. NB - 15

KONTROLOVAL: Ing. DAVID MAREČEK Ph.D.	VYPRACOVAL: RADIM OLIVA	HIP: Ing. DAVID MAREČEK Ph.D.
ZADAVATEL: Město Nymburk, Náměstí Přemyslovců 163, 288 02 Nymburk		
MÍSTO STAVBY: p.p.č. 195/1, 407, 1598/2, 1601/1, 1717/1, 1717/5, 1727, katastrální území Nymburk		

STATIK CZ s.r.o.

NÁZEV AKCE: Oprava mostu NB-15 přes Velké Valy, ul. Tyršova, Nymburk

FORMÁT	10xA4
DATUM	08/2025
ÚČEL	PDPS
Č. ZAKÁZKY	ST-2024-NB11+15

NÁZEV PŘÍLOHY: DISPOZICE ZAMĚŘENÍ STÁVAJÍCÍHO STAVU-ŘEZ 3,4

Č. PARÉ:

Č. VÝKRESU: D.1.2-10