Oceloplechový rozvaděč

Krytí:	IP54/20
Jmenovitý proud:	160A
Napěťová soustava:	3NPE 230/400V 50Hz TN-S
Ovládací napětí:	230VAC, 24VDC

Základní ochrana:

- je provedena přepážkami nebo kryty dle ČSN 33 2000-4-41 ed.3 příloha A.2

Ochrana při poruše:

- je provedena automatickým odpojením od zdroje v případě poruchy dle ČSN 33 2000-4-41 ed.3 čl.411.3.2.

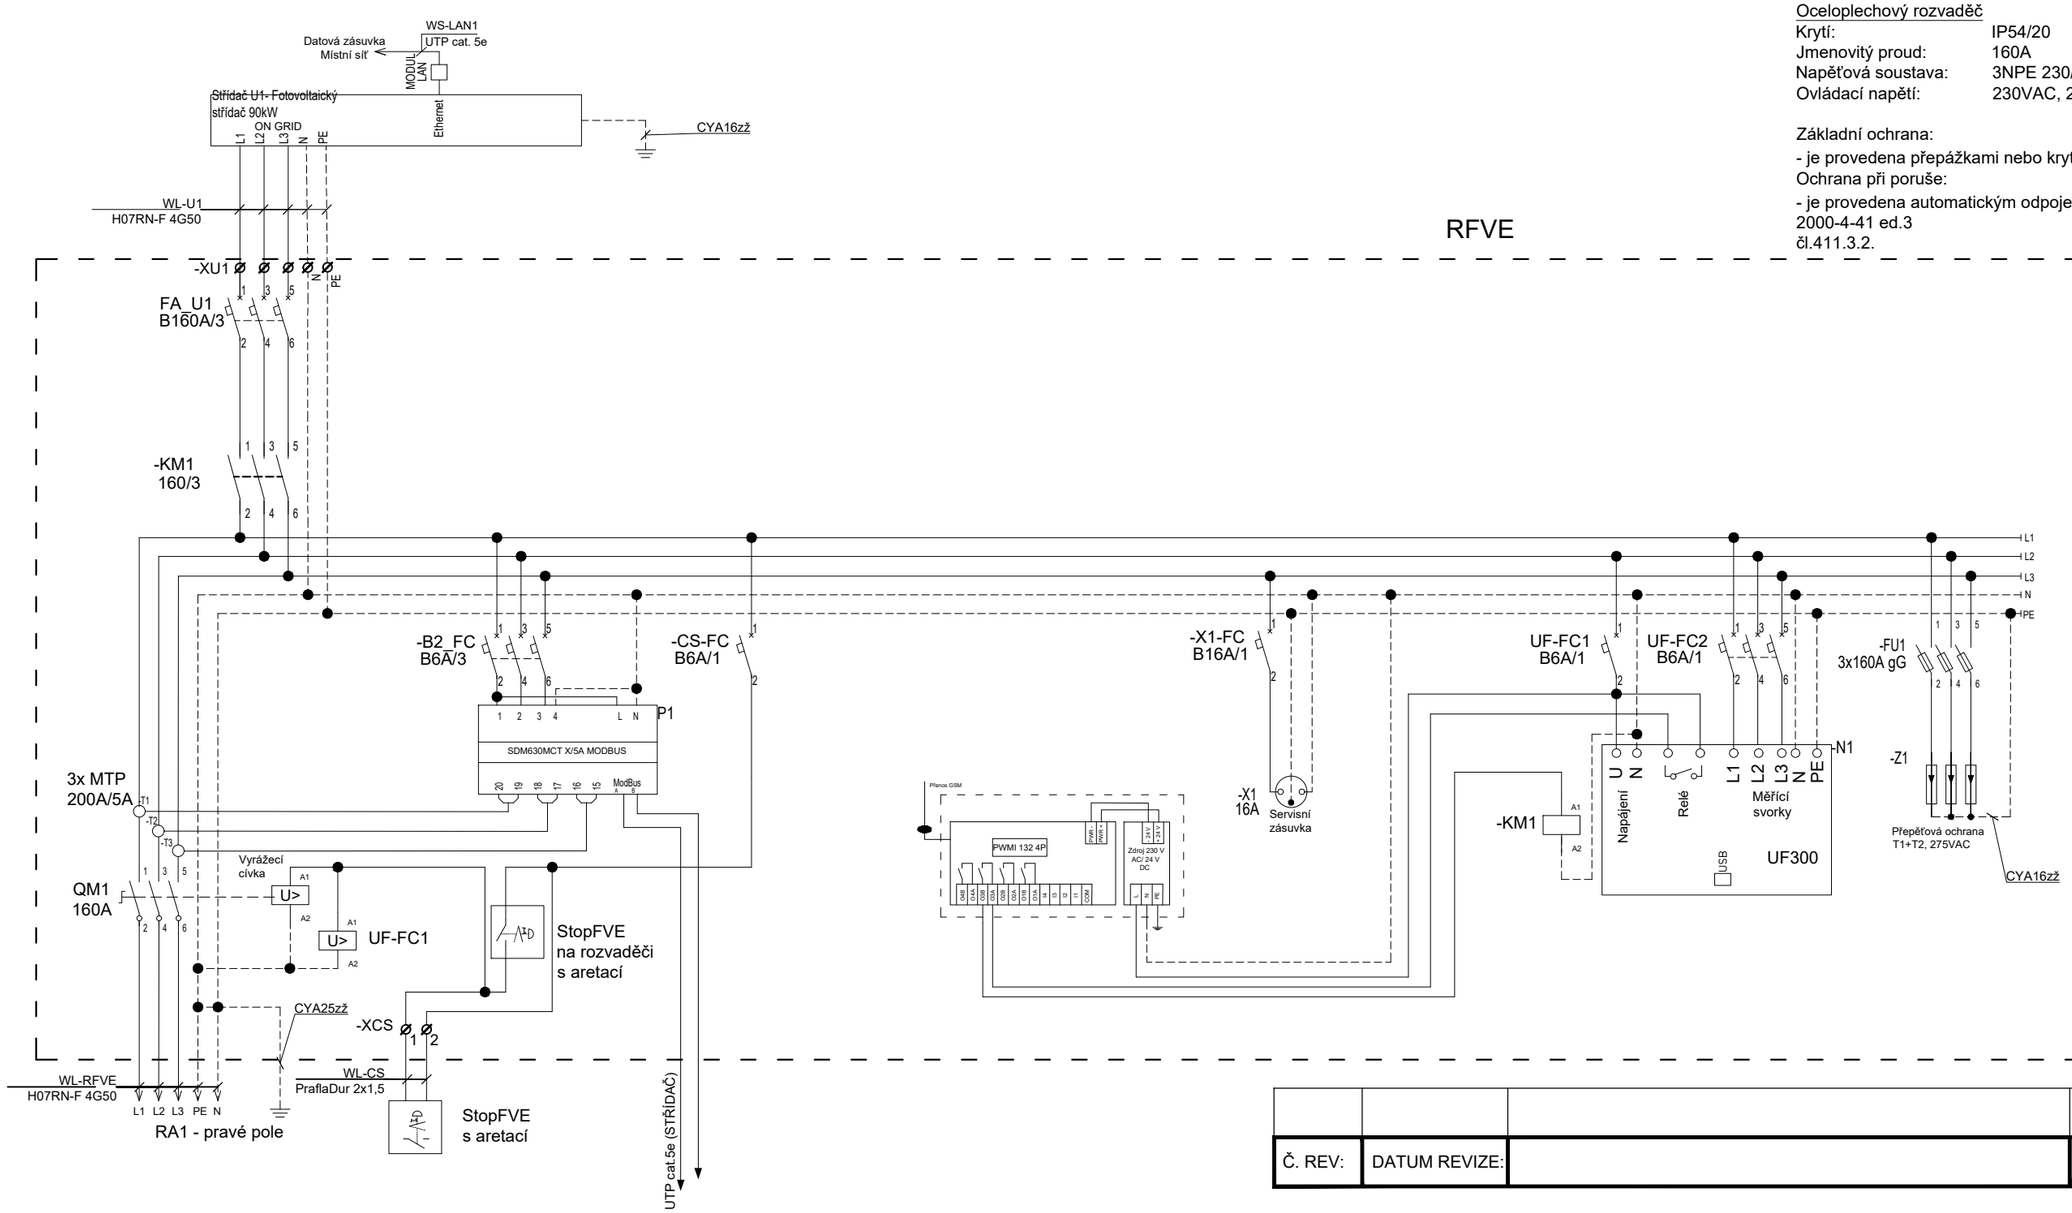

Č. REV:	DATUM REVIZE:		ZAPRACOVAL:

Silut s.r.o.	VYPRACOVAL: Ing. Zdeněk Tulis	ZODPOVĚDNÝ PROJEKTANT: Ing. Zdeněk Tulis	AUTORIZACE:
NÁZEV AKCE:	FVE Nemocnice Nymburk		
INVESTOR:	Nemocnice Nymburk s.r.o. IČO 28762886		
MÍSTO STAVBY:	Pavilon H, Boleslavská 425, 288 01 Nymburk		
STUPEŇ:	Dokumentace pro provedení stavby		
OBJEKT:	Nemocnice	DATUM: 9/2025	MĚŘÍTKO:
PROFESE:	Silnoproudá elektroinstalace FVE	Č. ZAKÁZKY 2025091	POČET A4
VÝKRES/OBSAH :	Schéma zapojeni RFVE	ČÍSLO VÝKRESU: D2.1.003	PARÉ:

Format A3l 420X297