



Číslo jednací: 149/17.3.2025

Vyřizuje: Vetešník Ondřej

Telefon: +420 605 479 367

E-mail: ovetesnik@ts-nymburk.cz

Vodní zdroje Ekomonitor, spol. s r. o.,

Píšťovy 820, 537 01 Chrudim III

Nad'a Dvořáková

+420 724 574 692

nadezda.dvorakova@ekomonitor.cz

**Vyjádření ke stavbě, existenci objektů a kabelového vedení veřejného osvětlení
„Opevnění svahů u lávky NB-16, Na Parkáně, Nymburk“**

Dne 17.3. jsme obdrželi vaši žádost o vyjádření k technické infrastruktuře na akci: „**Opevnění svahů u lávky NB-16, Na Parkáně, Nymburk**“. Tímto Vám oznamujeme, že se v zájmovém území **nachází** kabelové vedení veřejného osvětlení a objekty veřejného osvětlení. V příloze Vám zasíláme zaměřené sítě a objekty veřejného osvětlení ve Vašem zájmovém území. Grafické podklady našich sítí jsou pouze informativní.

Pokud dojde k obnažení kabelového vedení nebo k poškození kabelového vedení či objektu na veřejném osvětlení, nahlaste nám prosím tuto skutečnost bezodkladně jako poruchu na mob. č. 605 479 367.

Zahájení zemních a výkopových prací musí být oznámeno písemně poštou či e-mailem TS města Nymburka v předstihu nejméně 14 dnů.

Bc. Josef Kubiš

Ředitel

Technické služby města Nymburka


V příloze: situační mapa dotčeného území



SITUACE - VEŘEJNÉ OSVĚTLENÍ

18. 3. 2025

Ondřej Vetešík

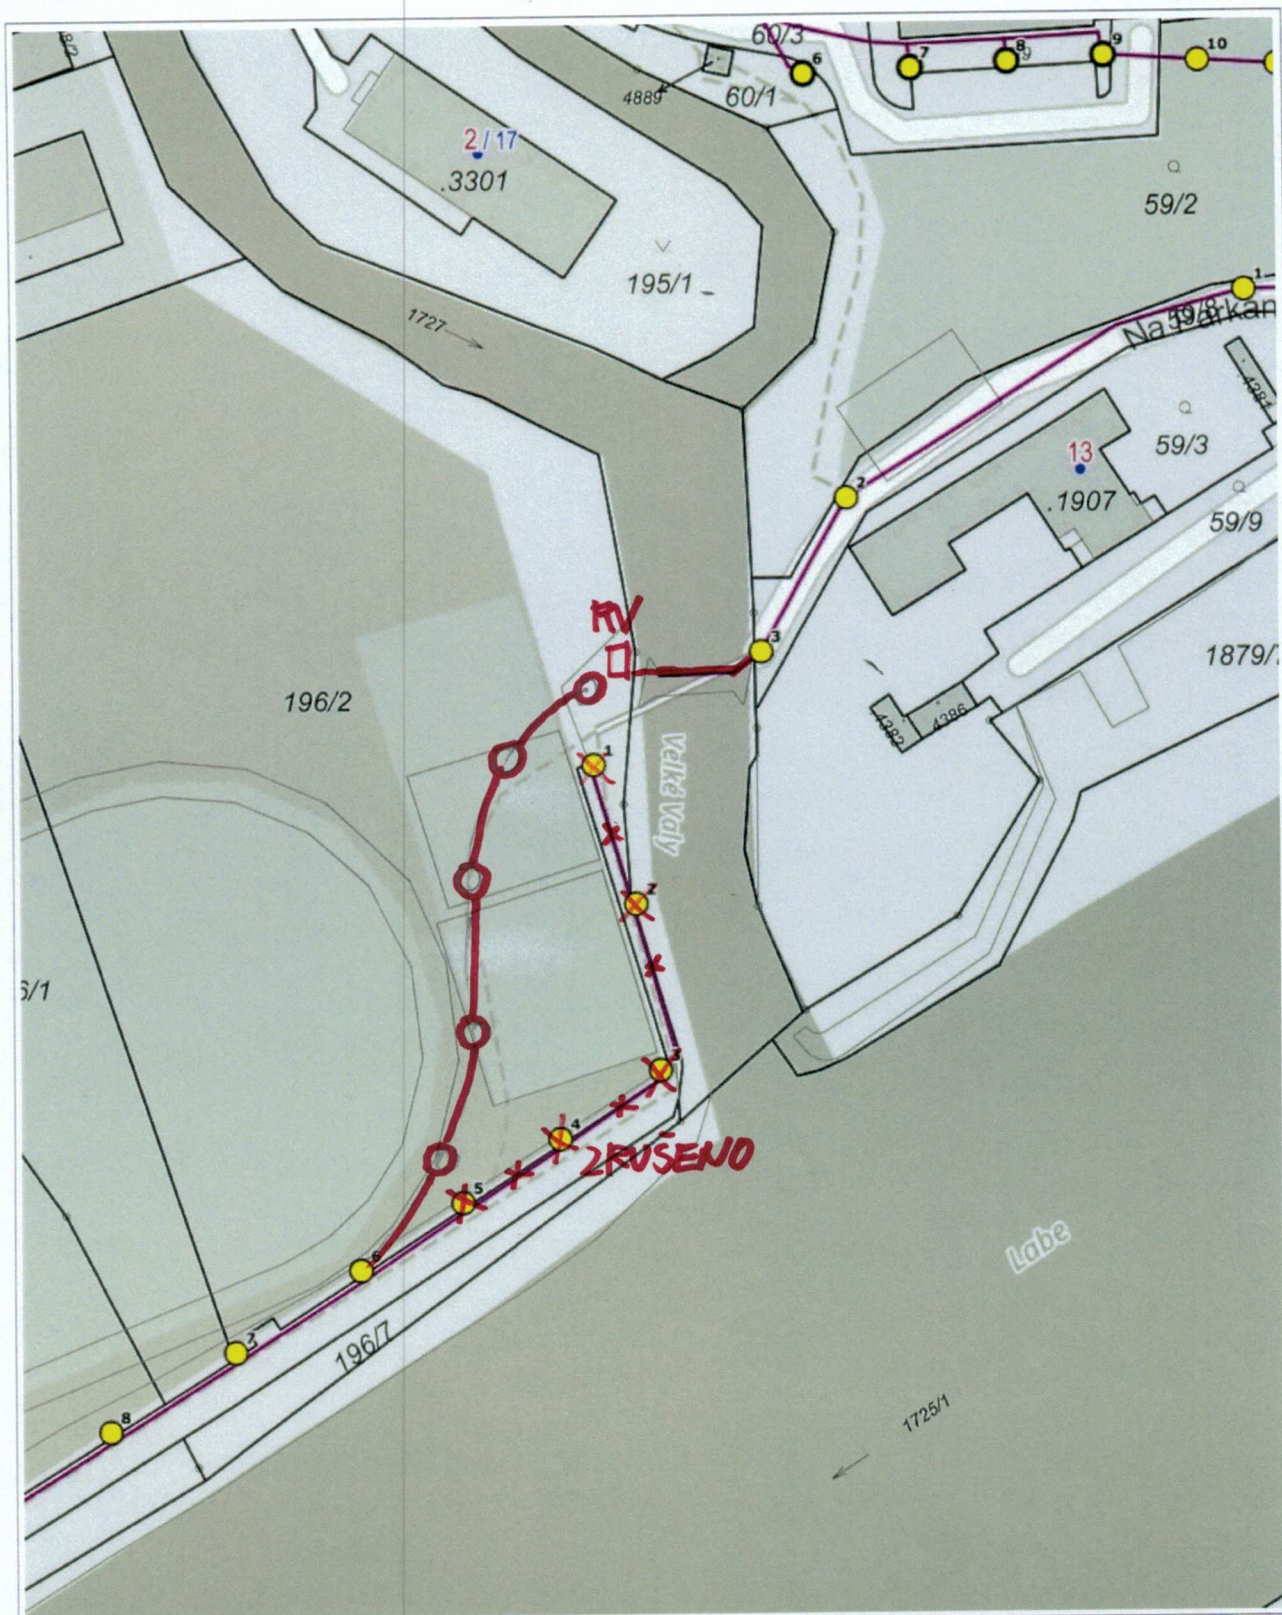

0 25 m 50 m

© Přispěvatelé OpenStreetMap, RÚIAN: © ČÚZK, Katastr: © ČÚZK

1 : 1 000

RV - POMOCNÝ ROZVADĚČ
O STOŽÁR VO
— KABEL. VEDENÍ VO

SPRÁVNÍ HRANICE



Státní hranice



Správní hranice



Obec s rozšířenou působností



Obec s pověř. obecním úřadem



Obec



Katastrální území



Hranice kat. území

ADRESNÍ MÍSTA



Číslo popisné / číslo orientační



Číslo evidenční

- Definiční body adres RÚIAN

TECHNICKÉ PRVKY OSVĚTLENÍ



Technické prvky osvětlení



Technické prvky osvětlení



Technické prvky osvětlení

ROZVADĚČE



Rozvaděče

KABELOVÉ SKŘÍNĚ



Kabelové skříně

OBJEKTY NA STOŽÁRECH

- Objekt na stožáru
- Objekty na stožáru (více)

STOŽÁRY OSVĚTLENÍ



Stožáry veřejného osvětlení bez lampy



Stožáry veřejného osvětlení - 1 lampa



Stožáry veřejného osvětlení - více lamp

KABELY



Kabely

KATASTRÁLNÍ MAPA



Popisy parcel



Definiční bod parcel



Vnitřní parcelní kresba



Parcelní kresba

ULICE



Náměstí



Parky, sady

Předmět: Žádost o existenci sítí na akci "Opevnění svahů u lávky NB-16, Na Parkáně, Nymburk!"

Od: Naděžda Dvořáková <nadezda.dvorakova@ekomonitor.cz>

Datum: 17.03.2025 13:50

Komu: info@ts-nymburk.cz

Kopie: vetesnik@ts-nymburk.cz

Vážený pane inženýre,

navazuji na náš rozhovor a prosím o vyjádření k existenci městských sítí v místě budoucí stavby.

Velice Vám děkuji.

--

S přáním hezkého dne

Naděa Dvořáková

ekomonitor

Vodní zdroje Ekomonitor

spol. s r. o.

Píšťovy 820

537 01 Chrudim III

<http://www.ekomonitor.cz>

gsm: +420 724 574 692

free: +420 800 13 11 13

tel: +420 469 682 303-305

mail: ekomonitor@ekomonitor.cz

— Přílohy: —

C.3_Celkový a koordinační situační výkres.pdf

563 KB

N ❄ Technické služby města Nymburka	Způsob doručení
	Čas doručení
	Převzal
došlo dne: 14/9/2025	
čís. jedn.: 17.3.2025	
poč.příloh: _____	