



Pohled jižní



Pohled západní

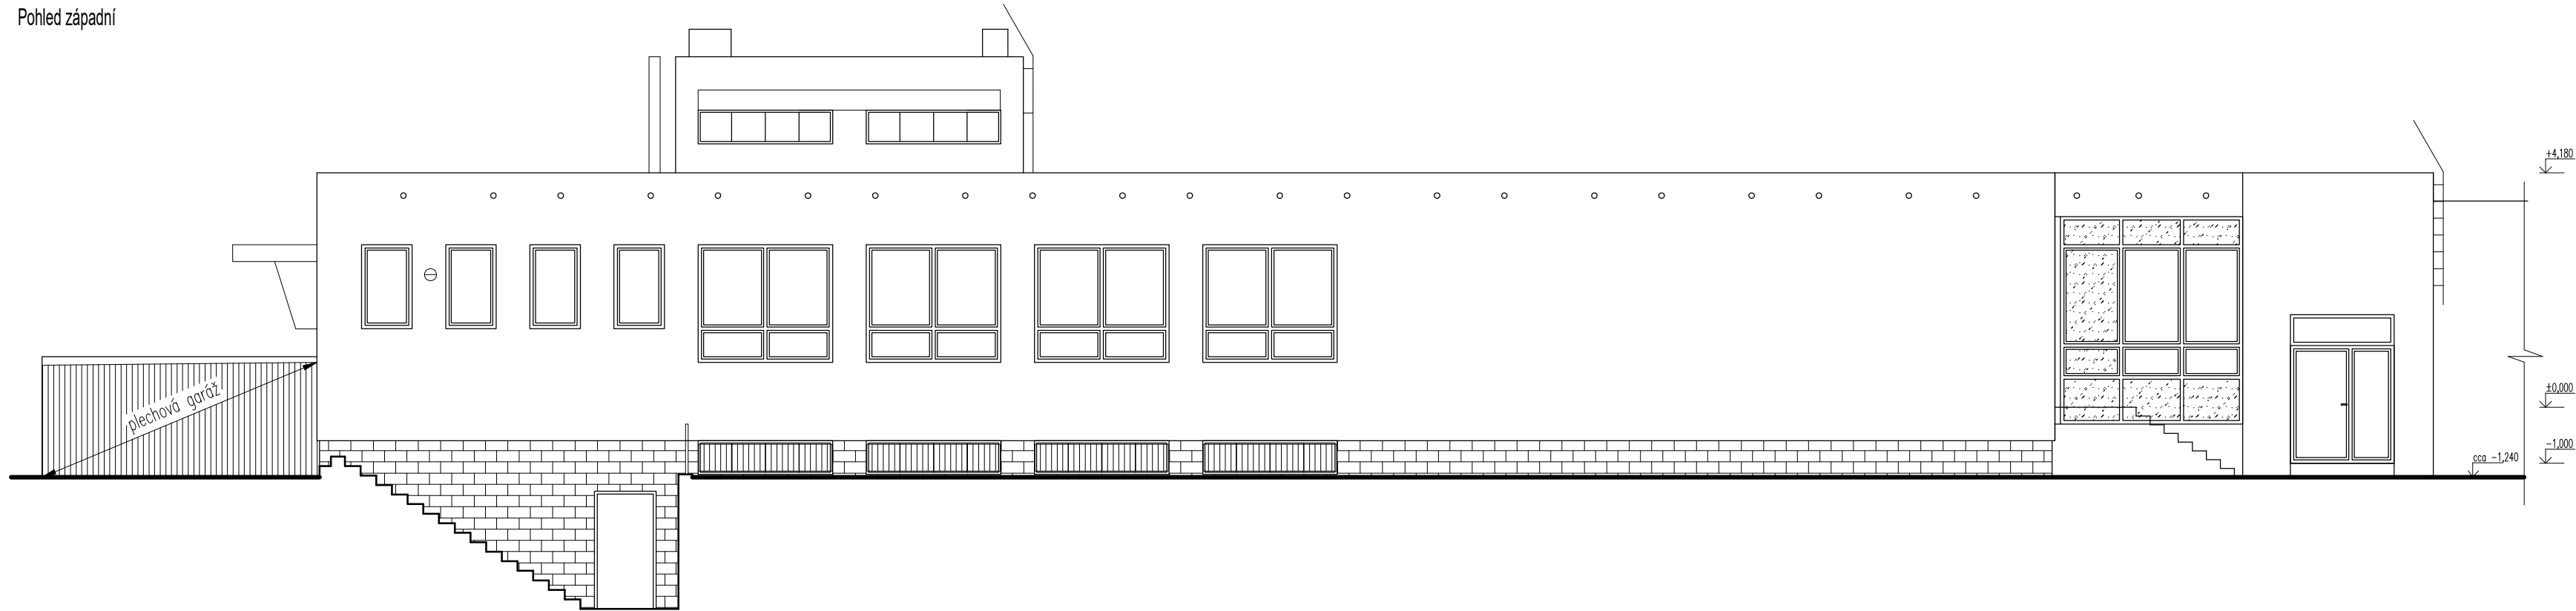

Pohled východní

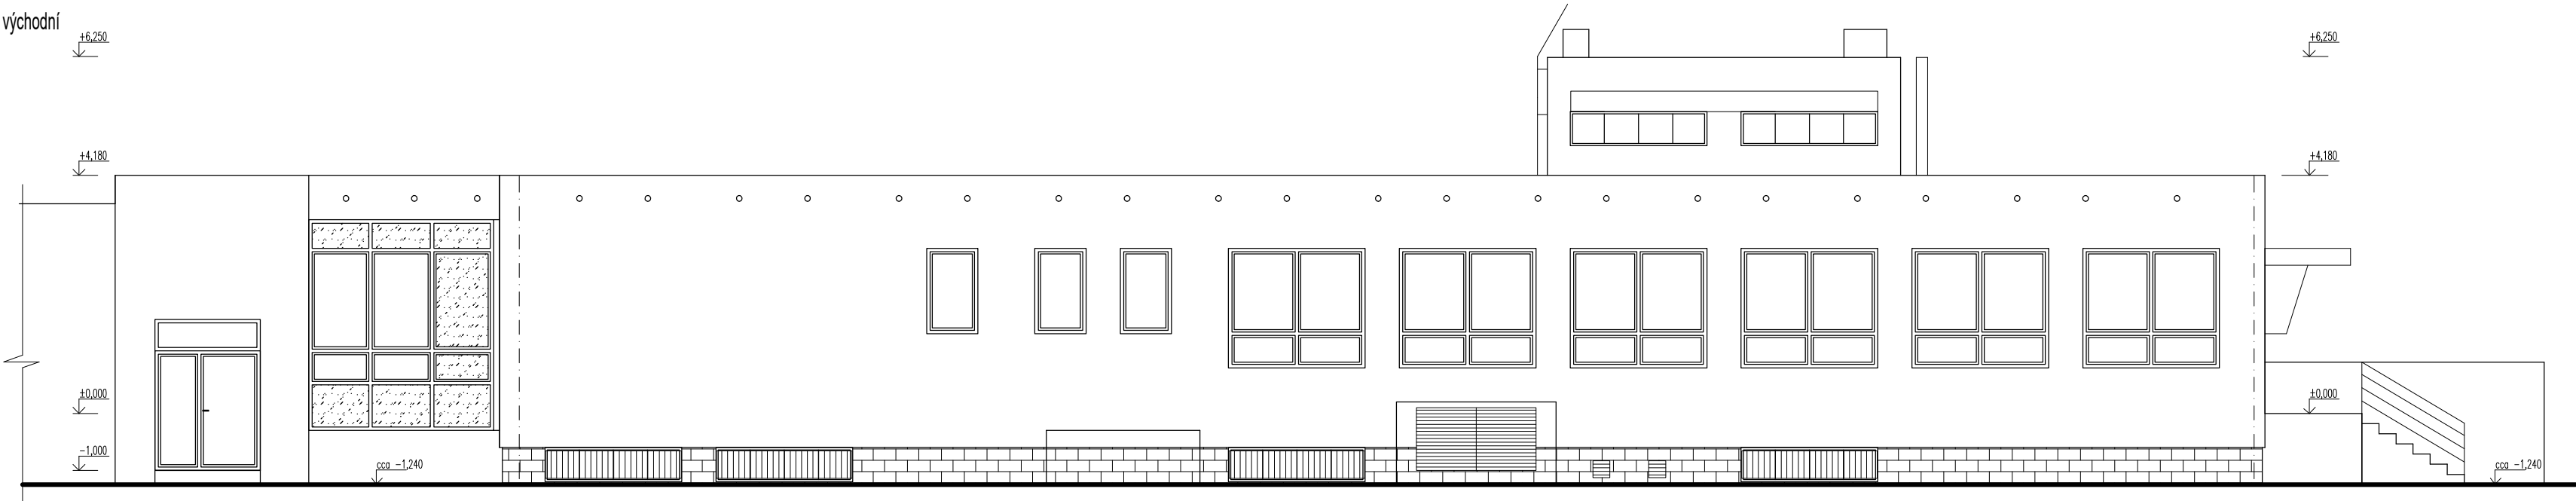

Pohled severní



DEK PROJEKT	PROJEKTOVÁ DOKUMENTACE ENERGETICKÉ ÚSPORY OBJEKTU Základní škola a Mateřská škola Nymburk, Letců R.A.F. 1989, 288 02 Nymburk		
	projektant: DEKPROJEKT s.r.o. Tiskařská 10/257 108 00 Praha 10 - Malešice tel. 234 054 284, info@dekprojet.cz	objednatel: Město Nymburk Náměstí Přemyslovců 163/20 288 02 Nymburk	
stupeň dokumentace: Dokumentace pro provádění stavby	část dokumentace: D.1.1. Architektonicko-stavební řešení	obsah výkresu: Stravovací pavilon Pohledy - původní stav	
vypracoval: Ing. Lucie Hecová	zodpovědný projektant: Ing. David Tesař	paré:	
kontroloval: Ing. David Tesař	Pořadové číslo v deníku autorizované osoby: 771		číslo výkresu: D.1.1.b) 04
formát: 4x A4	datum: říjen 2025	měřítko: 1:100	č. zakázky: 2025-026919-Hecl