


Detail B - založení ETICS u soklu

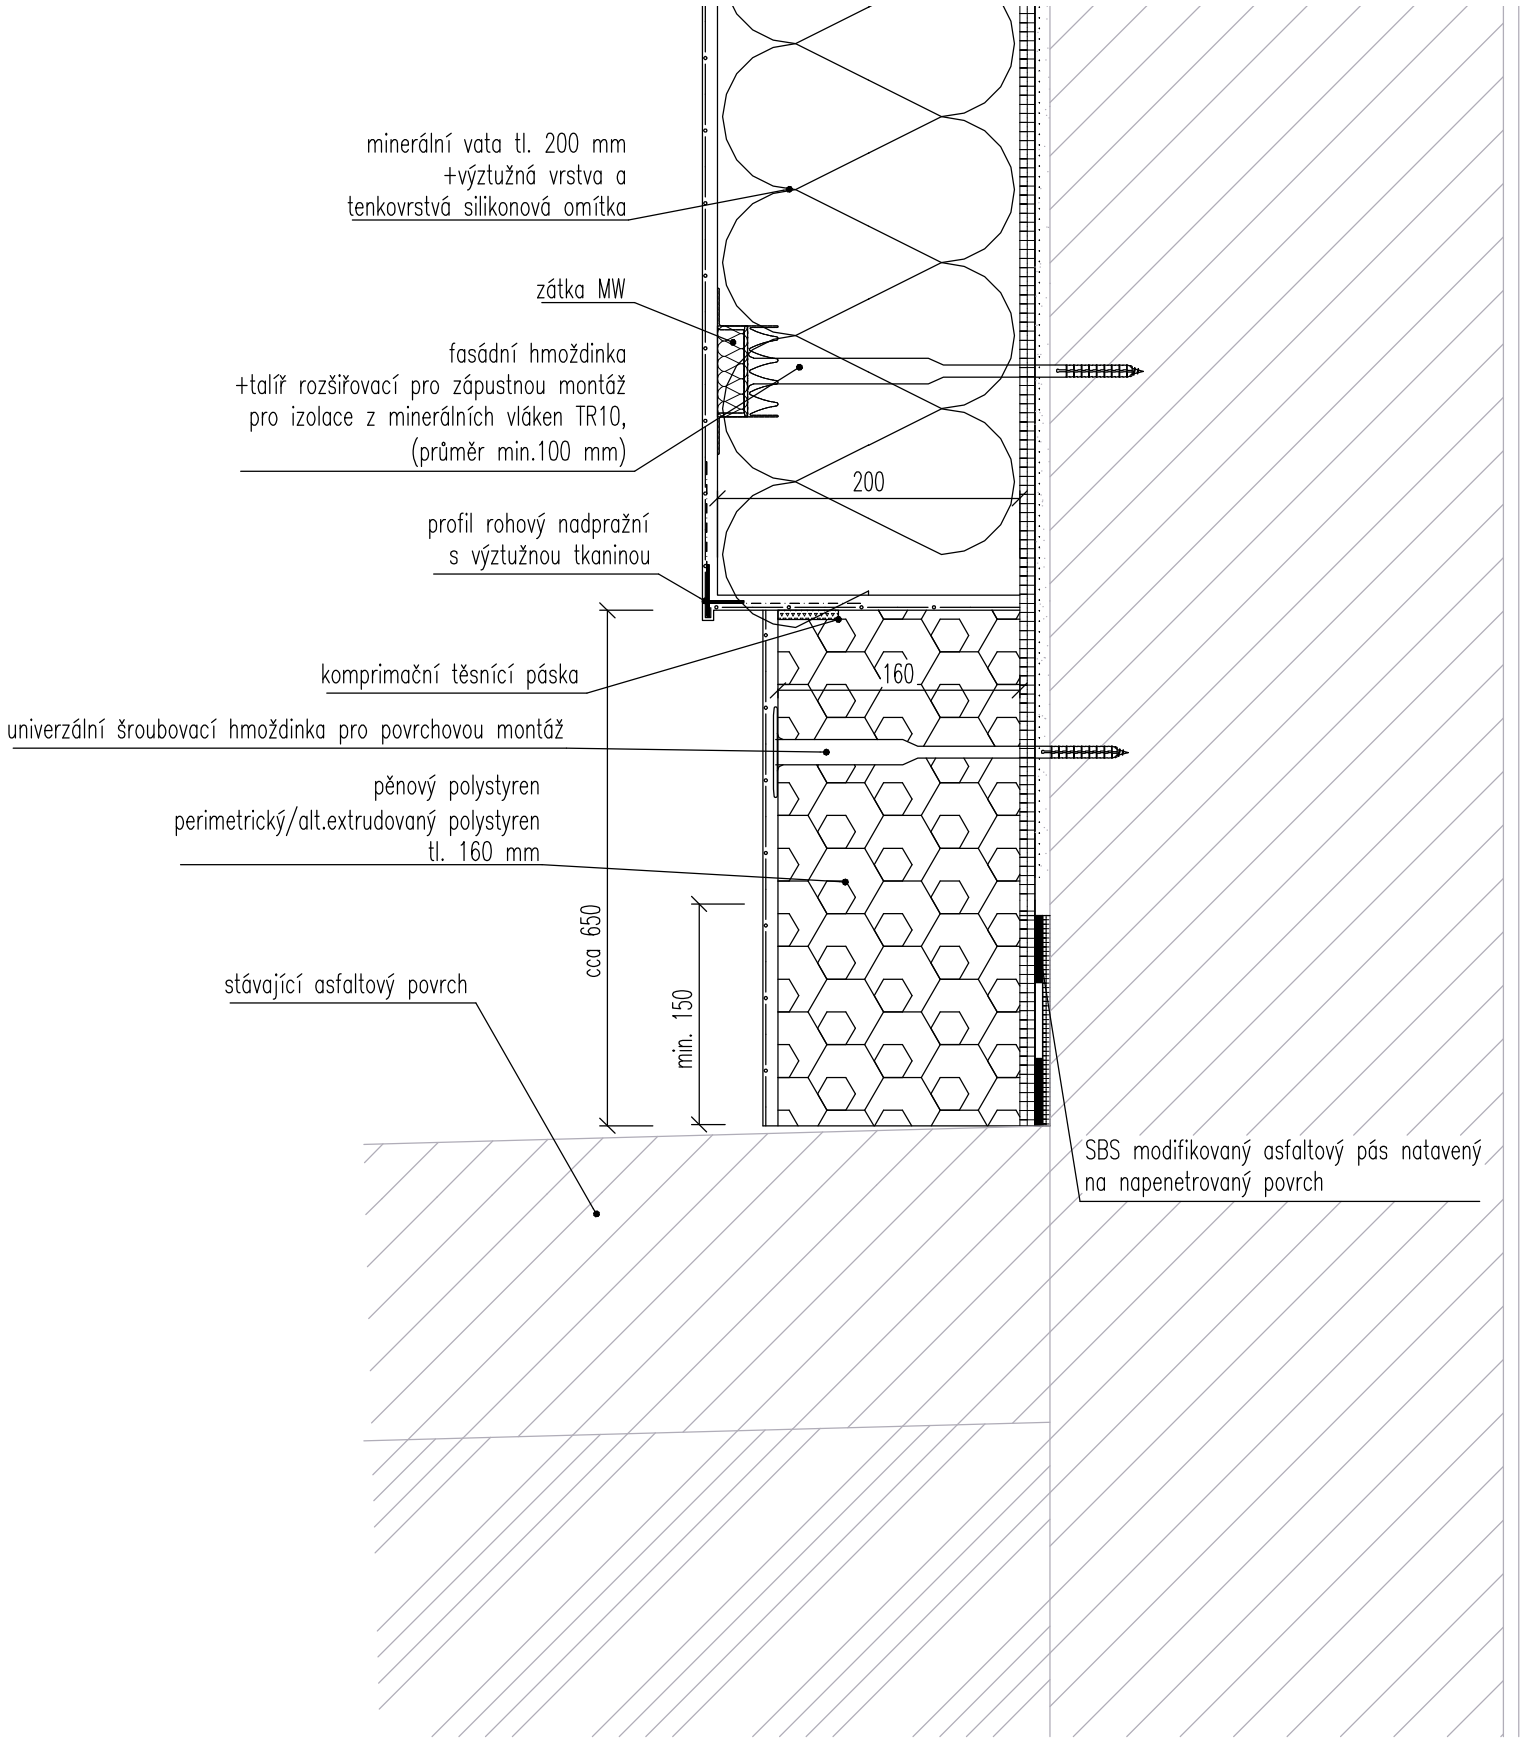

<div><div>DEKPROJEKT</div><div>PROJEKTOVÁ DOKUMENTACE ENERGETICKÉ ÚSPORY OBJEKTU</div><div>Základní škola a Mateřská škola Nymburk, Letců R.A.F. 1989, 288 02 Nymburk</div></div>			
<div><div>projektant:</div><div>DEKPROJEKT s.r.o. Tiskařská 10/257 108 00 Praha 10 - Malešice tel. 234 054 284, info@dekprojet.cz</div></div>		<div><div>objednatel:</div><div>Město Nymburk Náměstí Přemyslovců 163/20 288 02 Nymburk</div></div>	
<div><div>stupeň dokumentace:</div><div>Dokumentace pro provádění stavby</div></div>		<div><div>část dokumentace:</div><div>D.1.1. Architektonicko-stavební řešení</div></div>	<div><div>obsah výkresu:</div><div>Stravovací pavilon Detail B - založení ETICS u soklu</div></div>
<div><div>vypracoval:</div><div>Ing. Lucie Hecová</div></div>		<div><div>zodpovědný projektant:</div><div>Ing. David Tesař</div></div>	
<div><div>kontroloval:</div><div>Ing. David Tesař</div></div>		<div><div>paré:</div></div>	
<div><div>formát:</div><div>2x A4</div></div>		<div><div>datum:</div><div>říjen 2025</div></div>	<div><div>číslo výkresu:</div><div>D.1.1.b) 16</div></div>
<div><div>měřítko:</div><div>1:5</div></div>		<div><div>č. zakázky:</div><div>2025-026919-Hecl</div></div>	