

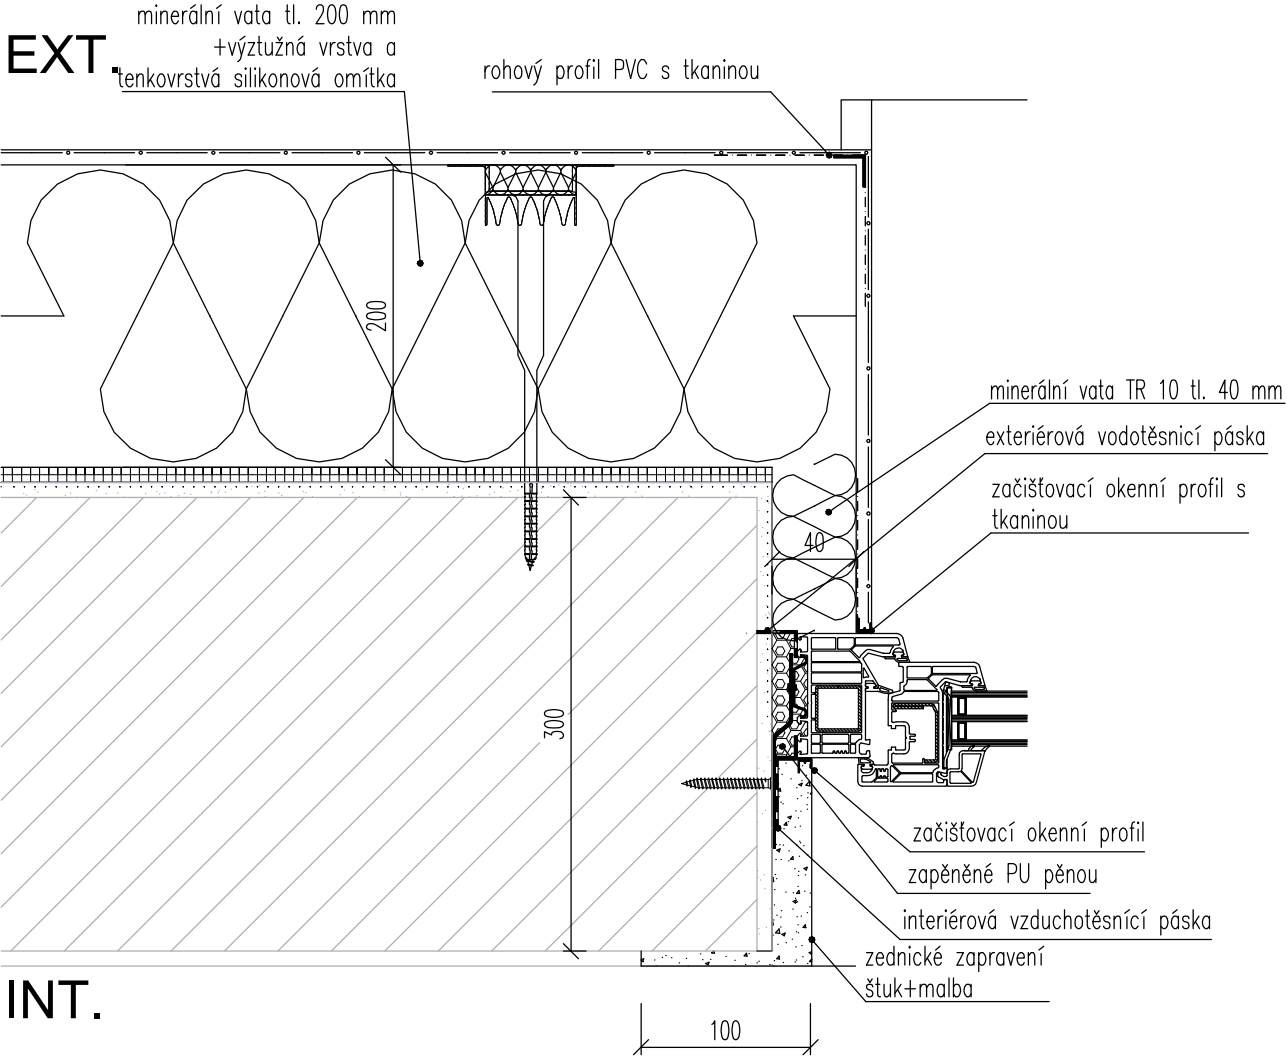


Detail C - parapet, nadpraží, ostění okna

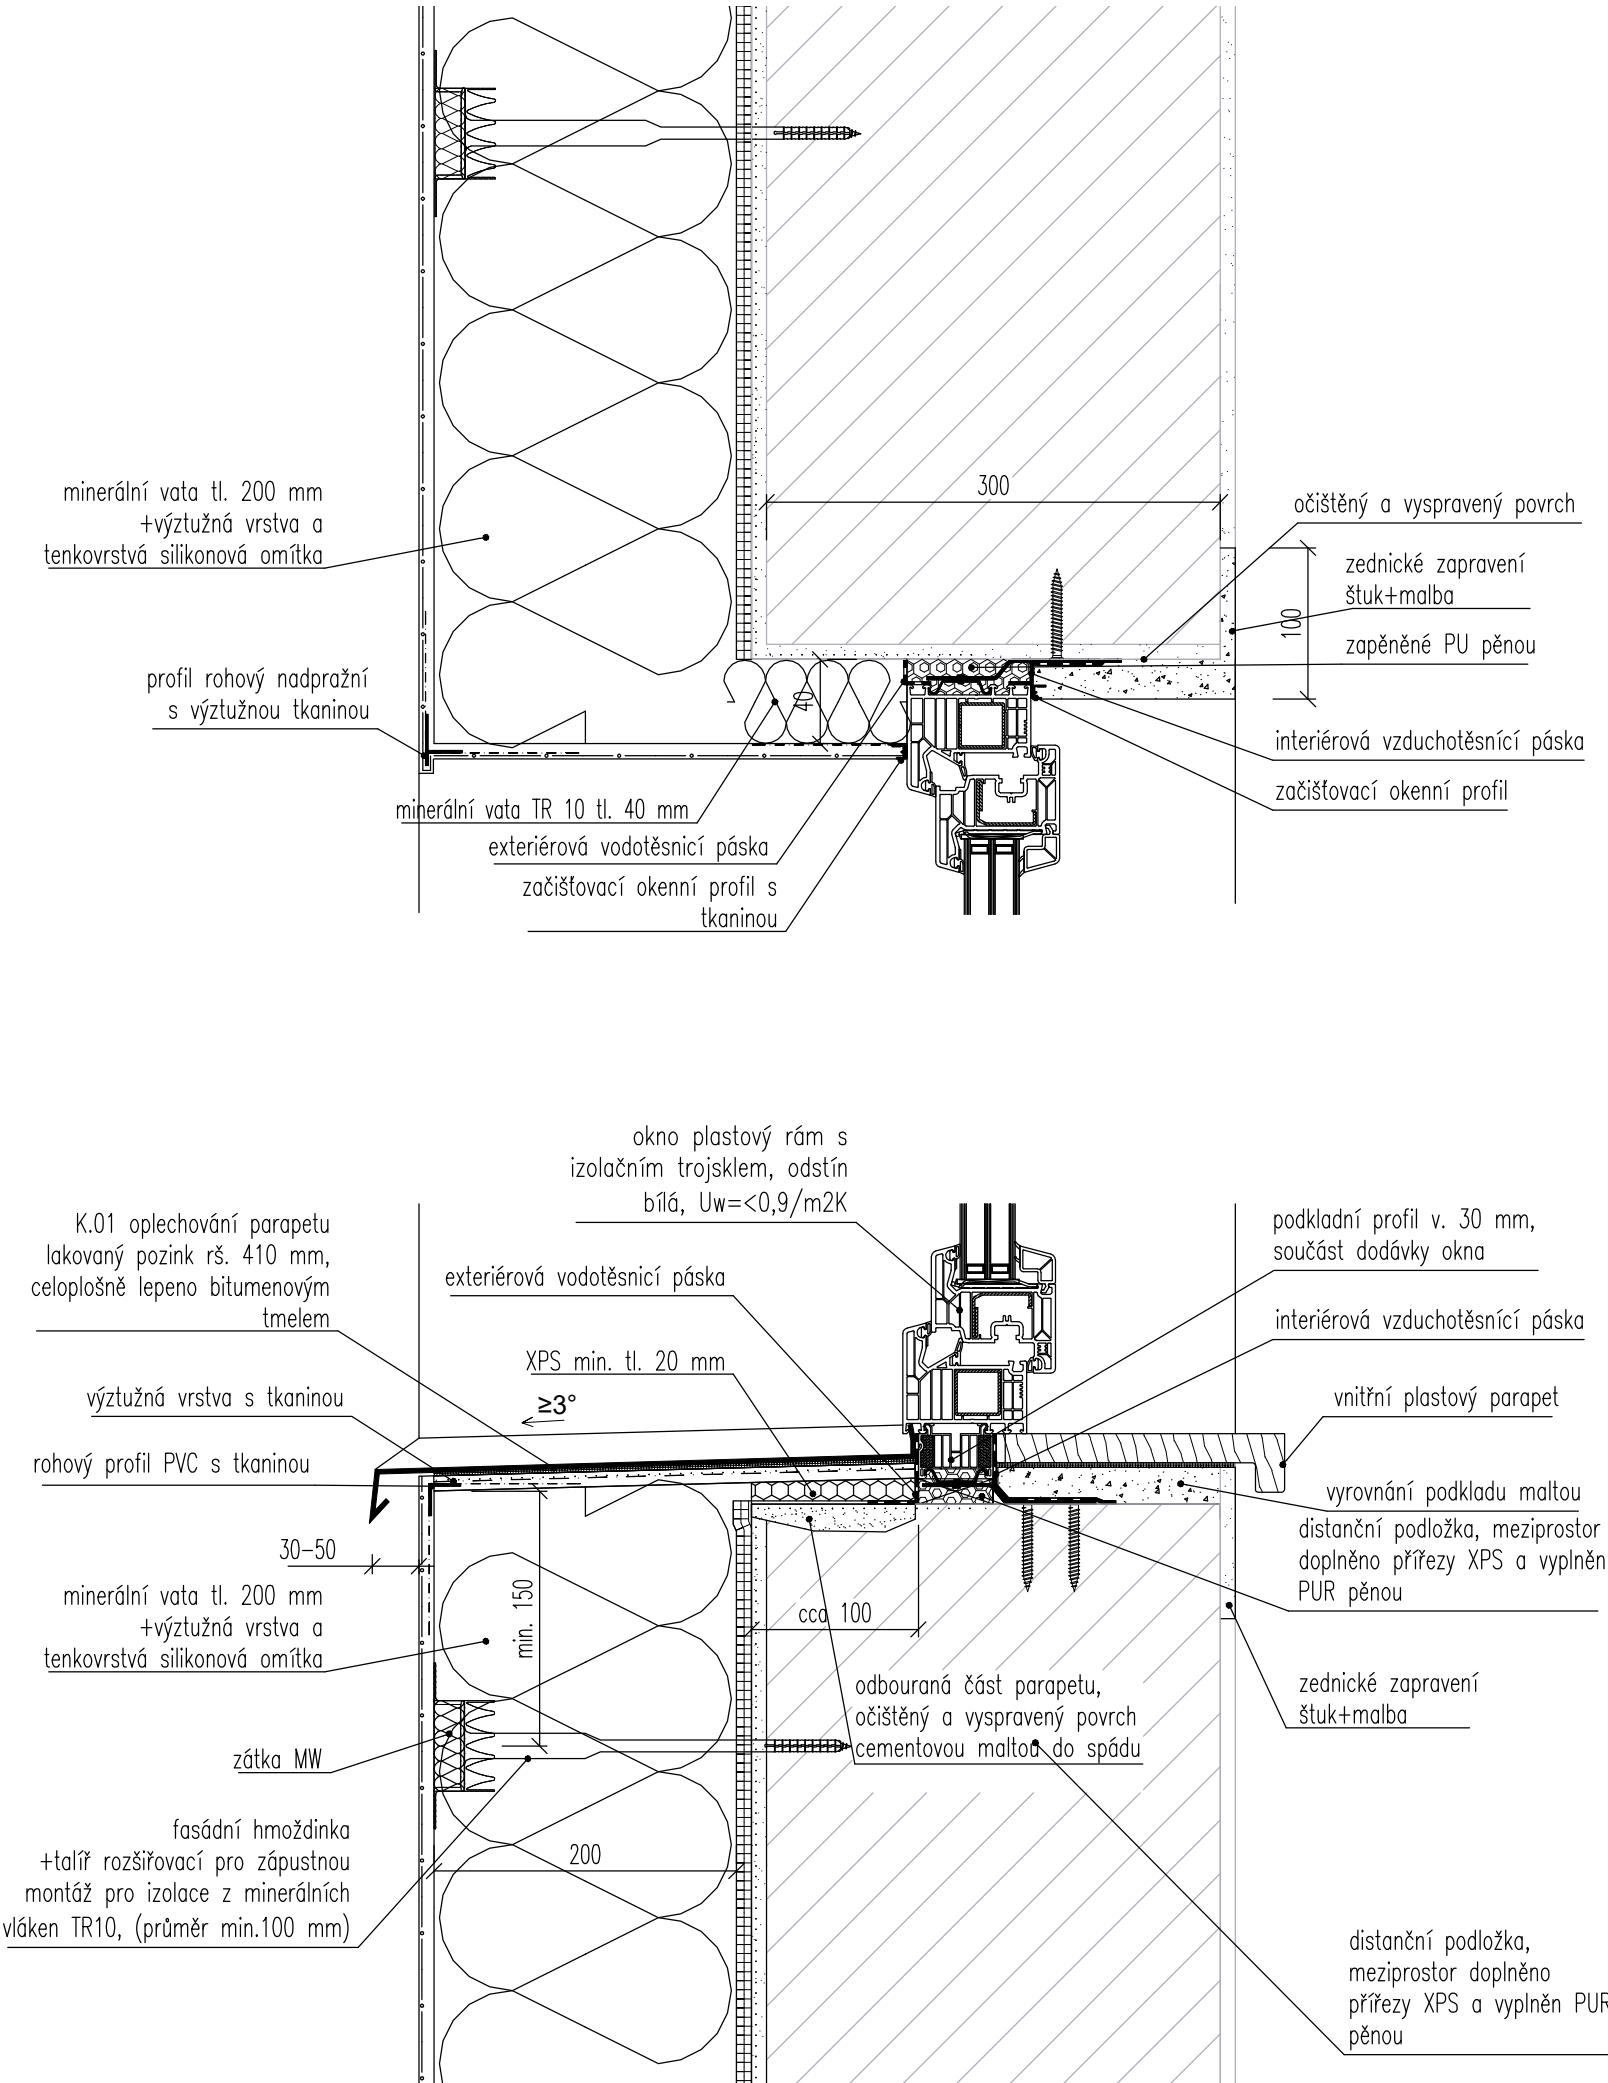

Zapracování parapetu v ostění:

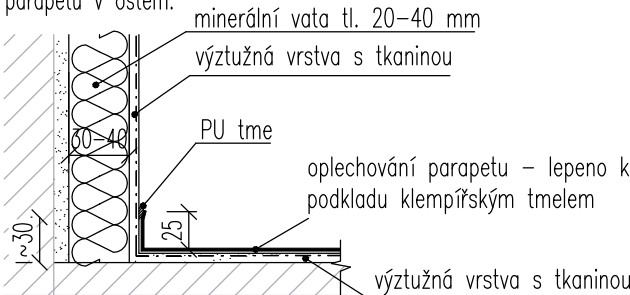

**DEK**  
PROJEKT

**PROJEKTOVÁ DOKUMENTACE ENERGETICKÉ ÚSPORY OBJEKTU**  
**Základní škola a Mateřská škola Nymburk, Letců R.A.F. 1989, 288 02 Nymburk**

**projektant:** DEKPROJEKT s.r.o.  
Tiskařská 10/257  
108 00 Praha 10 - Malešice  
tel. 234 054 284, info@dekprojet.cz

**objednatel:** Město Nymburk  
Náměstí Přemyslovců 163/20  
288 02 Nymburk

**stupeň dokumentace:**  
Dokumentace pro provádění stavby

**část dokumentace:**  
D.1.1. Architektonicko-stavební řešení

**obsah výkresu:**  
Stravovací pavilon  
Detail C - parapet, nadpraží, ostění okna

**vypracoval:**  
Ing. Lucie Hecová

**zodpovědný projektant:**  
Ing. David Tesař

**paré:**

**kontroloval:**  
Ing. David Tesař

*Pořadové číslo v deníku autorizované osoby: 771*

**číslo výkresu:**  
**D.1.1.b) 17**

**formát:** 2x A4

**datum:** říjen 2025

**měřítko:** 1:5

**č. zakázky:** 2025-026919-Hecl