## Pohled jižní




## Pohled západní




## Pohled východní

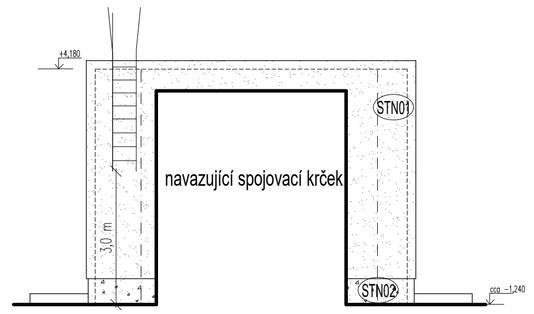


## Pohled severní

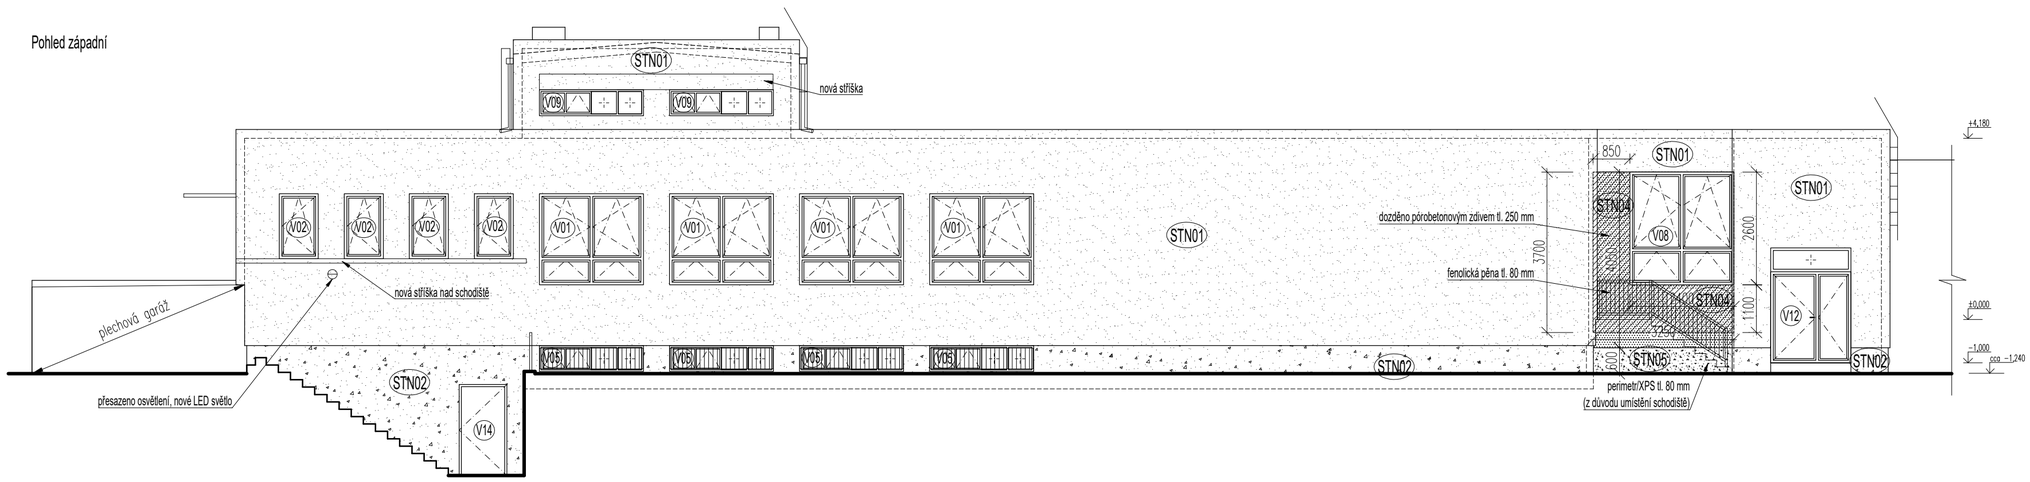


## VÝPIS SKLADEB NAVRHOVANÝ STAV:

**STN 01 Stěna obvodová + MW 200mm**
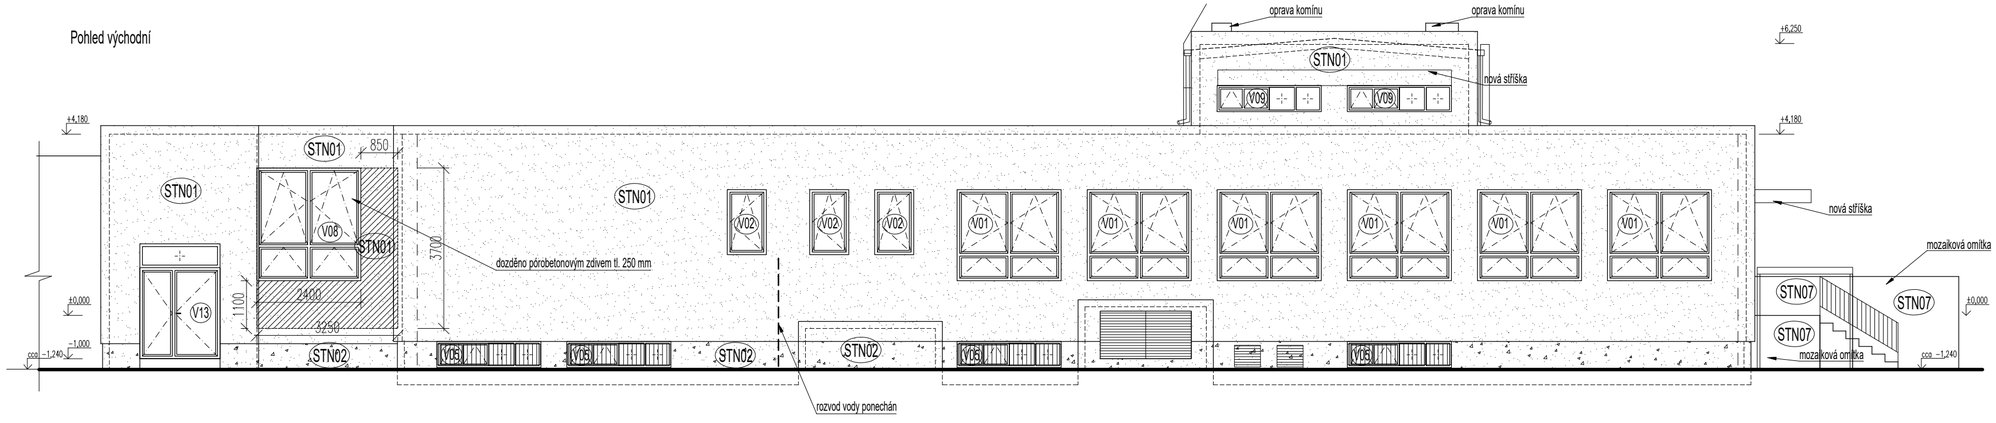
| | |
|---|---|
| Stávající podkladní konstrukce | |
| Penetrační nátěr | - |
| Lepicí a stěrková hmota | 10 mm |
| Minerální vata TR10 | 200 mm |
| Základní vrstva – stěrková hmota + výztužná sklen. síťovina | 4 mm |
| Penetrační nátěr | - |
| Tenkovrstvá pastovitá omítka na silikonové bázi, zrnitost 1,5 mm | 1,5 mm |

**STN 02 Stěna obvodová sokl+ XPS/perimetr 160 mm**
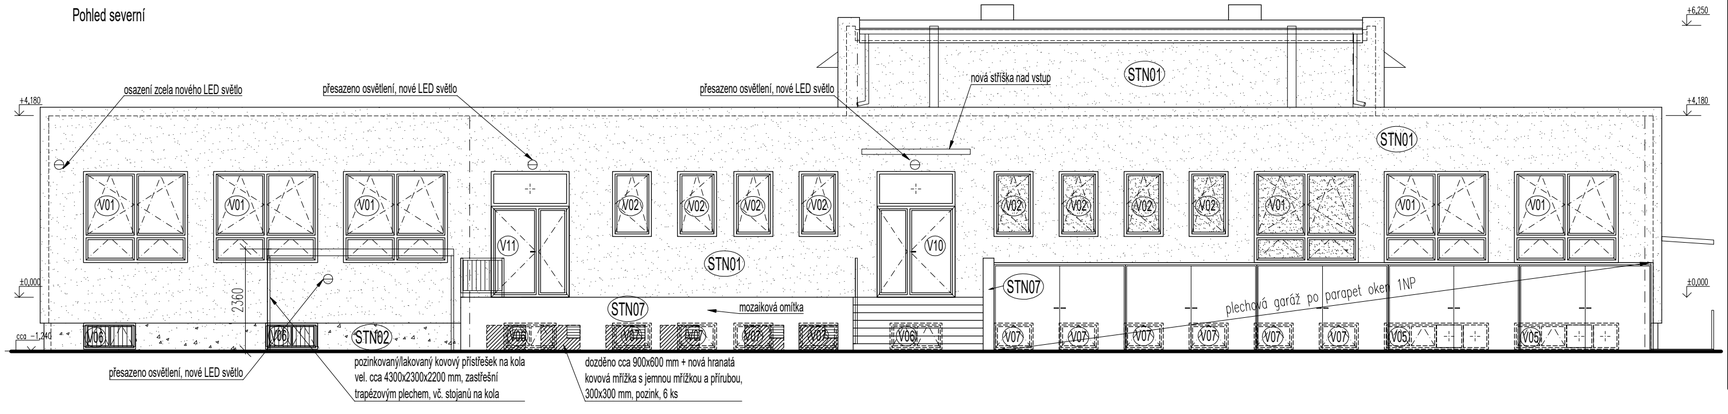
| | |
|---|---|
| Stávající podkladní konstrukce | |
| Penetrační nátěr | - |
| Lepicí a stěrková hmota | 10 mm |
| Perimetrický polystyren, alt. extrudovaný polystyren | 160 mm |
| Základní vrstva – stěrková hmota + výztužná sklen. síťovina | 4 mm |
| Penetrační nátěr | - |
| Mozaiková omítka | 2 mm |

**STN 03 Podhled na terase + MW 100mm**

| | |
|---|---|
| Stávající podkladní konstrukce | |
| Penetrační nátěr | - |
| Lepicí a stěrková hmota | 10 mm |
| Minerální vata TR10 | 100 mm |
| Základní vrstva – stěrková hmota + výztužná sklen. síťovina | 4 mm |
| Penetrační nátěr | - |
| Tenkovrstvá pastovitá omítka na silikonové bázi, zrnitost 1,5 mm | 1,5 mm |

**STN 04 Stěna obvodová vyzdívka+ FP 80 mm**

| | |
|---|---|
| Zdivo pórobetonových tvarovek | 250 mm |
| Penetrační nátěr | - |
| Lepicí a stěrková hmota | 10 mm |
| Fenolická pěna | 80 mm |
| Základní vrstva – stěrková hmota + výztužná sklen. síťovina | 4 mm |
| Penetrační nátěr | - |
| Tenkovrstvá pastovitá omítka na silikonové bázi, zrnitost 1,5 mm | 1,5 mm |

**STN 05 Stěna obvodová sokl+ XPS/perimetr 80 mm**

| | |
|---|---|
| Stávající podkladní konstrukce | |
| Penetrační nátěr | - |
| Lepicí a stěrková hmota | 10 mm |
| Perimetrický polystyren, alt. extrudovaný polystyren | 80 mm |
| Základní vrstva – stěrková hmota + výztužná sklen. síťovina | 4 mm |
| Penetrační nátěr | - |
| Mozaiková omítka | 2 mm |

**STN 06 Detaily konstrukcí**

| | |
|---|---|
| Stávající podkladní konstrukce | |
| Penetrační nátěr | - |
| Lepicí a stěrková hmota | 10 mm |
| Perimetrický polystyren, alt. extrudovaný polystyren | 40 mm |
| Základní vrstva – stěrková hmota + výztužná sklen. síťovina | 4 mm |
| Penetrační nátěr | - |
| Mozaiková omítka | 2 mm |

**STN 07 Nezateplené konstrukce**

| | |
|---|---|
| Stávající podkladní konstrukce | |
| Penetrační nátěr | - |
| Základní vrstva – stěrková hmota + výztužná sklen. síťovina | 4 mm |
| Penetrační nátěr | - |
| Mozaiková omítka | 2 mm |

**DEK PROJEKT**

# PROJEKTOVÁ DOKUMENTACE ENERGETICKÉ ÚSPORY OBJEKTU

## Základní škola a Mateřská škola Nymburk, Letců R.A.F. 1989, 288 02 Nymburk


**projektant:** DEKPROJEKT s.r.o.
Tiskařská 10/257
108 00 Praha 10 - Malešice
tel. 234 054 284, info@dekprojet.cz

**objednatel:** Město Nymburk
Náměstí Přemyslovců 163/20
288 02 Nymburk


**stupeň dokumentace:** Dokumentace pro provádění stavby

**část dokumentace:** D.1.1. Architektonicko-stavební řešení

**obsah výkresu:** Stravovací pavilon
Pohledy - navrhovaný stav

**vypracoval:** Ing. Lucie Hecová

**zodpovědný projektant:** Ing. David Tesař

Ing. DAVID TESAŘ autorizovaný inženýr pro pozemní stavby ČKAIT - 0701353

*Pořadové číslo v deníku autorizované osoby: 771*

**kontroloval:** Ing. David Tesař

**paré:**

**číslo výkresu:** D.1.1.b) 08

**formát:** 4x A4 | **datum:** říjen 2025 | **měřítko:** 1:100 | **č. zakázky:** 2025-026919-HecL