


Detail A - založení ETICS u soklu

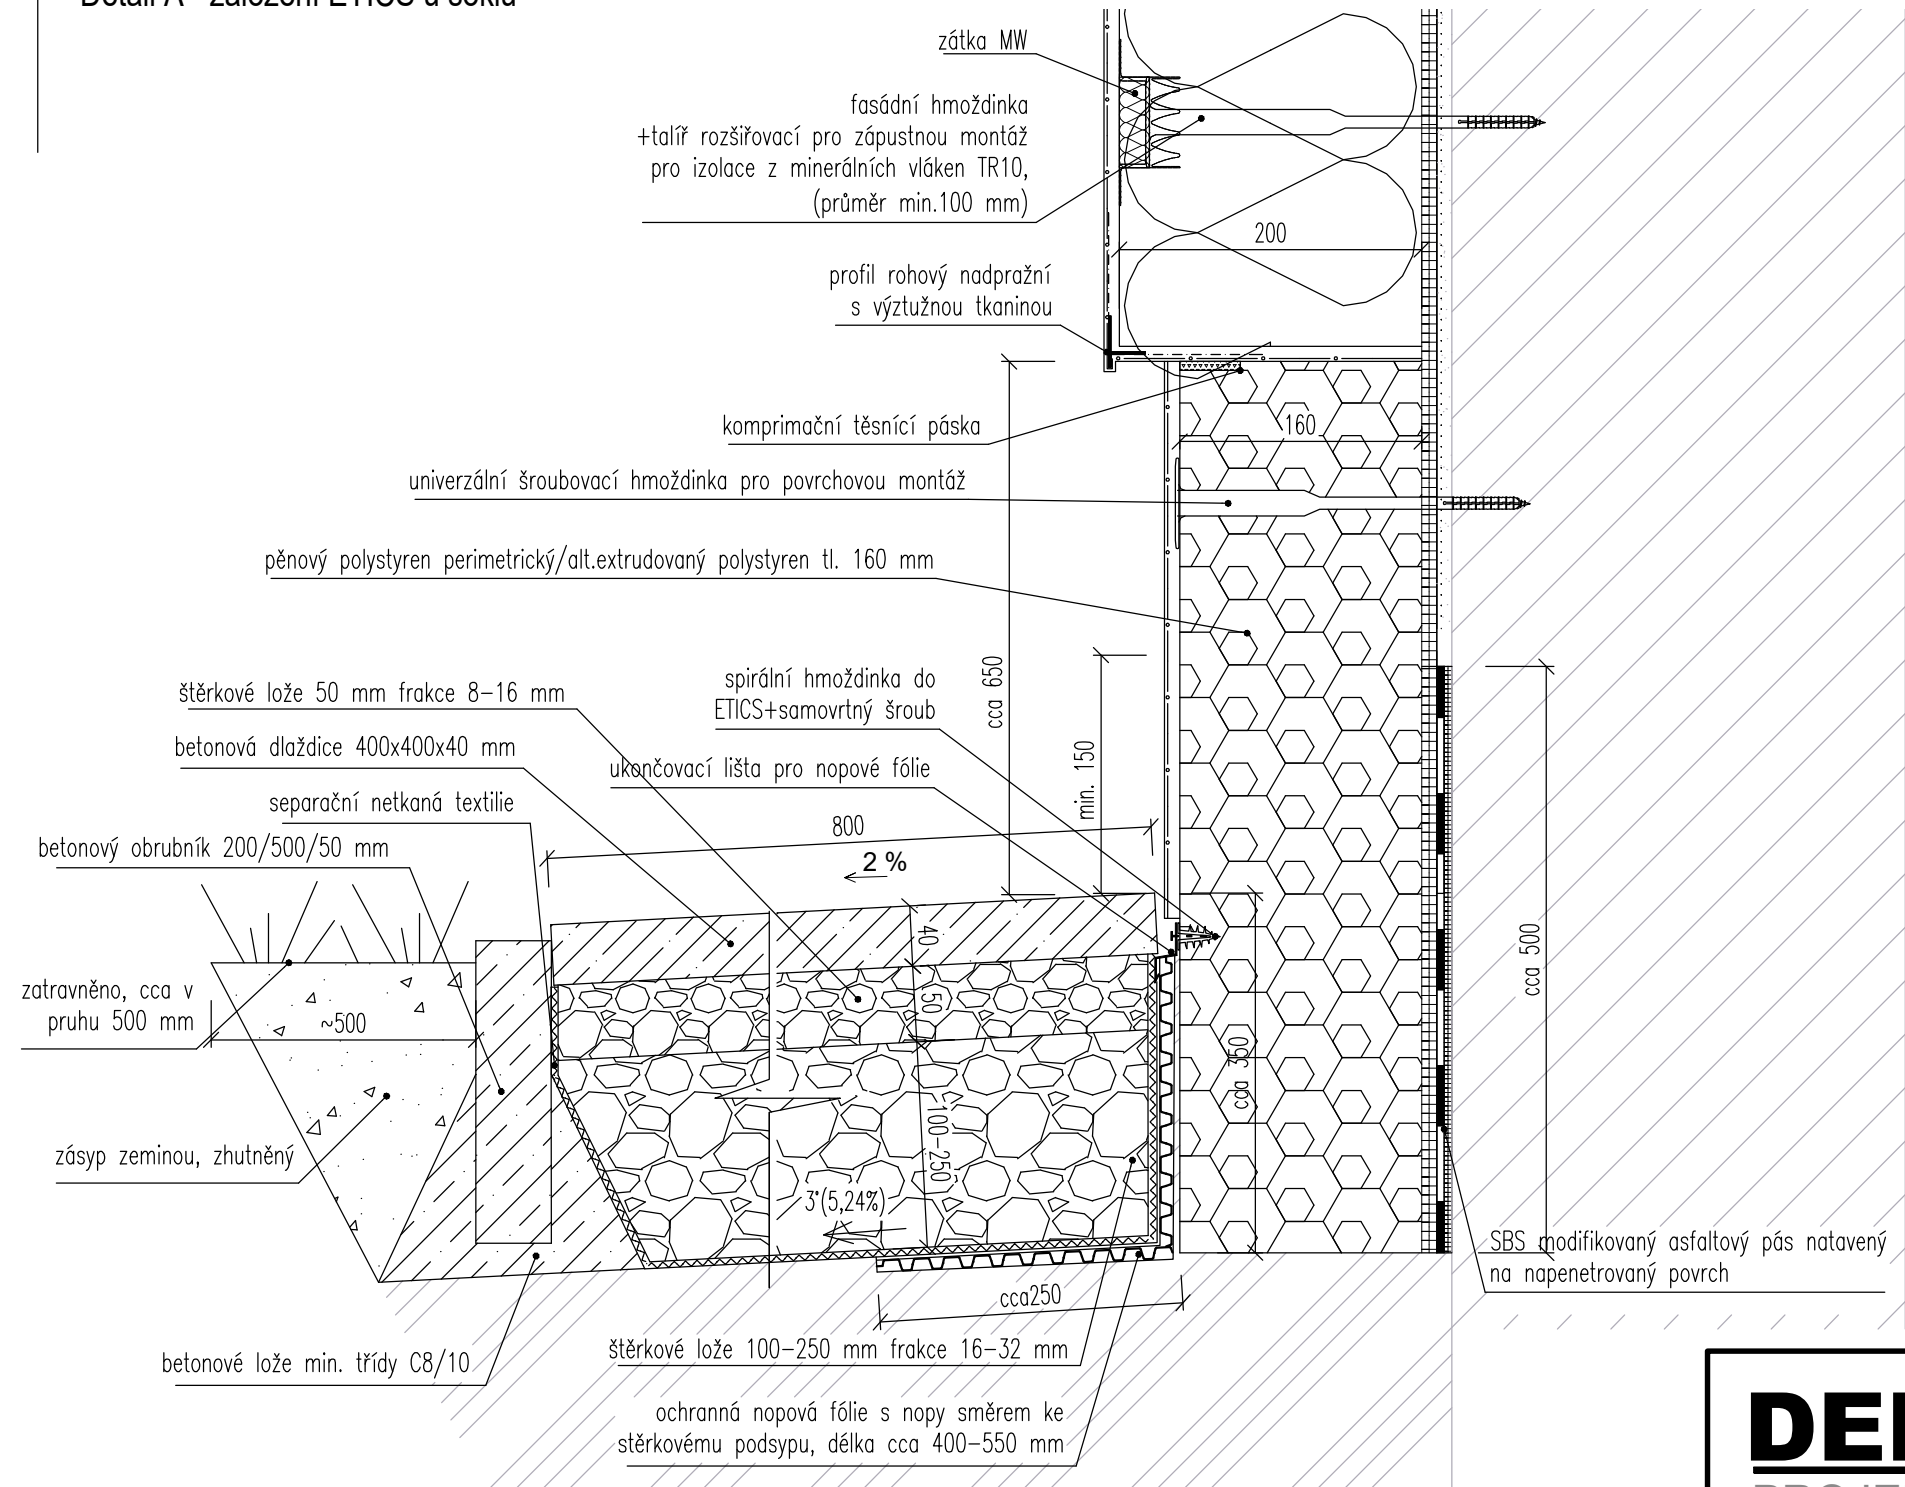

<div><div>DEKPROJEKT</div><div>PROJEKTOVÁ DOKUMENTACE ENERGETICKÉ ÚSPORY OBJEKTU</div><div>Základní škola a Mateřská škola Nymburk, Letců R.A.F. 1989, 288 02 Nymburk</div></div>			
projektant: DEKPROJEKT s.r.o. Tiskařská 10/257 108 00 Praha 10 - Malešice tel. 234 054 284, info@dekprojet.cz		objednatel: Město Nymburk Náměstí Přemyslovců 163/20 288 02 Nymburk	
stupeň dokumentace: Dokumentace pro provádění stavby		část dokumentace: D.1.1. Architektonicko-stavební řešení	obsah výkresu: Stravovací pavilon Detail A - založení ETICS u soklu
vypracoval: Ing. Lucie Hecová	zodpovědný projektant: Ing. David Tesař		paré:
kontroloval: Ing. David Tesař	Pořadové číslo v deníku autorizované osoby: 771		číslo výkresu: D.1.1.b) 15
formát: 2x A4	datum: říjen 2025	měřítko: 1:5	č. zakázky: 2025-026919-Hecl