



POHLED ZÁPADNÍ = VÝCHODNÍ

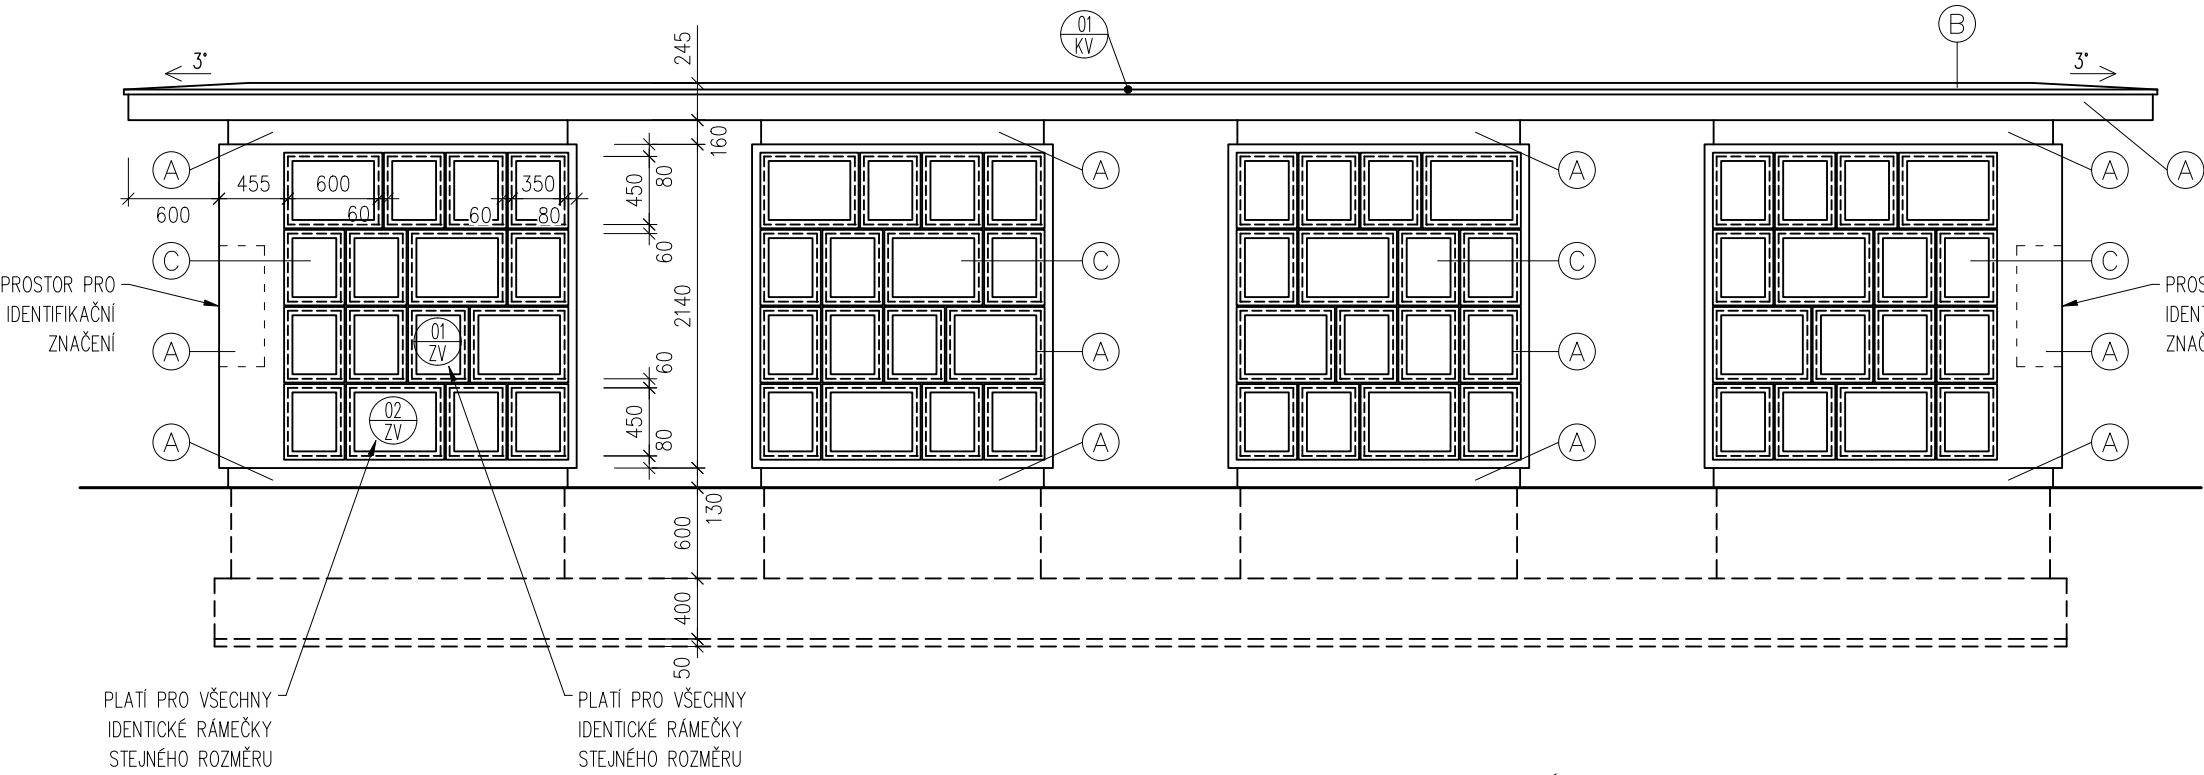

LEGENDA POVRCHOVÝCH ÚPRAV:

- (A) – POVRCHOVÁ ÚPRAVA – TERACO  
BARVA ŠEDÁ  
FINÁLNÍ ODSŤÍN BUDE VZORKOVÁN A BUDE POTVRZEN ARCHITEKTEM A STAVEBNÍKEM  
VARIANTNÍ ŘEŠENÍ: OMÍTKA VE VZHLEDU TERACO
- (B) – STŘEŠNÍ KRYTINA – PLECH  
BARVA ŠEDÁ  
FINÁLNÍ ODSŤÍN BUDE VZORKOVÁN A BUDE POTVRZEN ARCHITEKTEM A STAVEBNÍKEM
- (C) – VÝPLNĚ – RÁMEČKY  
BARVA NEREZ + ZASKLENÍ  
FINÁLNÍ ODSŤÍN BUDE VZORKOVÁN A BUDE POTVRZEN ARCHITEKTEM A STAVEBNÍKEM

POHLED SEVERNÍ = JIŽNÍ

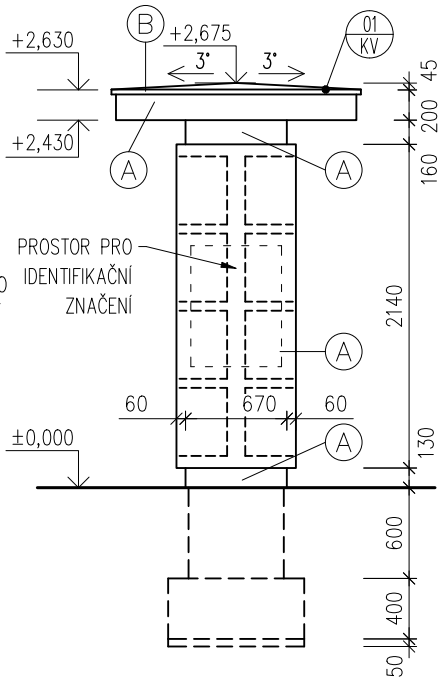

POZNÁMKA:

- VÝKRES NESLOUŽÍ JAKO VÝROBNÍ DOKUMENTACE. VÝROBNÍ DOKUMENTACI K DANÝM PRVKŮM. (OTOVOROVÉ VÝPLNĚ, ZÁMEČNICKÉ PRVKY, atd.) PŘEDLOŽÍ DODAVATEL GP A INVESTORovi K ODSOUHLASENÍ.
- DODAVATEL JE POVINEN PŘED OBJEDNÁNÍM OTVOROVÝCH VÝPLNÍ (OKEN, DVEŘÍ, atd.) OVĚŘIT ROZMĚRY OTVORŮ.
- BAREVNOST FINÁLNÍCH POVRCHOVÝCH ÚPRAV BUDE ODSOUHLASENA INVESTOREM A GP NA ZÁKLADĚ PŘEDLOŽENÝCH VZORKŮ.
- DODAVATEL ZAJISTÍ ABY MEZI JEDNOTLIVÝMI MATERIÁLY NEDOCÁHELO K CHEMICKÝM REAKCÍM, VEDOUcÍM K DEGRADACI MATERIÁLU NEBO JEHO POVRCHOVÉMU ZABARVENÍ.
- ZHOTOVITEL PŘED ZAHÁJENÍM PRACÍ NA ZÁKLADĚCH DOLOŽÍ ZKOUŠKOU DOSTATEČNOU ÚNOSNOST ZÁKLADOVÉ ZEMINY
- VEŠKERÉ ROZPORY VÝKRESOVÉ DOKUMENTACE OPROTI SKUTEČNÉMU STAVU JE ZHOTOVITEL POVINEN KONZULTOVAT S GP V DOSTATEČNÉM PŘEDSTIHU.
- KONKRÉTNÍ NÁVRH A DIMENZE PODLÉHAJÍ STATICKÉMU POSOUZENÍ!!

KÓTY JSOU VZTAŽENY K HRUBÝM KONSTRUKCÍM BEZ OMÍTEK A BEZ OBKLADŮ.

±0,000 = 187,200 m n.m. Bpv (NUTNÁ VÝŠKOVÁ KOORDINACE NA MÍSTĚ)

<b>Generální projektant:</b> <b>Atribut.eu</b> asistence   projekce   stavba	<b>Společnost:</b> Atribut Solutions s.r.o. IČ: 06305555 Praha, Česká republika	<b>Kontakt:</b> tel: +420 607 706 557 mail: info@atribut.eu web: www.atribut.eu	<b>Hlavní inženýr projektu:</b> Ing. arch. Michal Holpuch mail: michal.holpuch@atribut.eu mob: +420 728 384 786	<b>Hlavní architekt projektu:</b> Ing. arch. Tomáš Podrázský mail: podrazsky.t@gmail.com mob: +420 604 805 331	<b>Číslo zakázky:</b> Z-25-0017 <b>Stupeň PD:</b> DPS
<b>Název akce:</b> Kolumbárium Nymburk	<b>Místo stavby:</b> Lipová, 288 02 Nymburk Parc. č. 997/4; k.ú. Nymburk [708232]	<b>Investor:</b> Město Nymburk Náměstí Přemyslovců 163/20, 288 02 Nymburk	<b>Architektonická kancelář:</b> Archem	<b>Architekti projektu:</b> Ing. arch. Tomáš Podrázský	
<b>Část:</b> D1.1 - Architektonicko-stavební řešení	<b>Projektant části:</b> Atribut Atribut Solutions s.r.o. info@atribut.eu, www.atribut.eu	<b>Autor výkresu:</b> Ing. arch. Daniel Brichcín	<b>Hlavní projektant:</b> Ing. arch. Michal Holpuch	<b>Zodpovědný projektant:</b> Ing. Karel Pánek (ČKAIT 0001780)	
<b>Název výkresu:</b> POHLEDY	<b>Měřítko:</b> 1:50 <b>Formát:</b> A3 <b>Číslo výkresu:</b> D.1.1.3.3_01	<b>Datum:</b> 04/2025 <b>Revize:</b> 2025.000			

Číslo par: 0 1 2 3 4 5 6 7 8 9