




POHLED VÝCHODNÍ

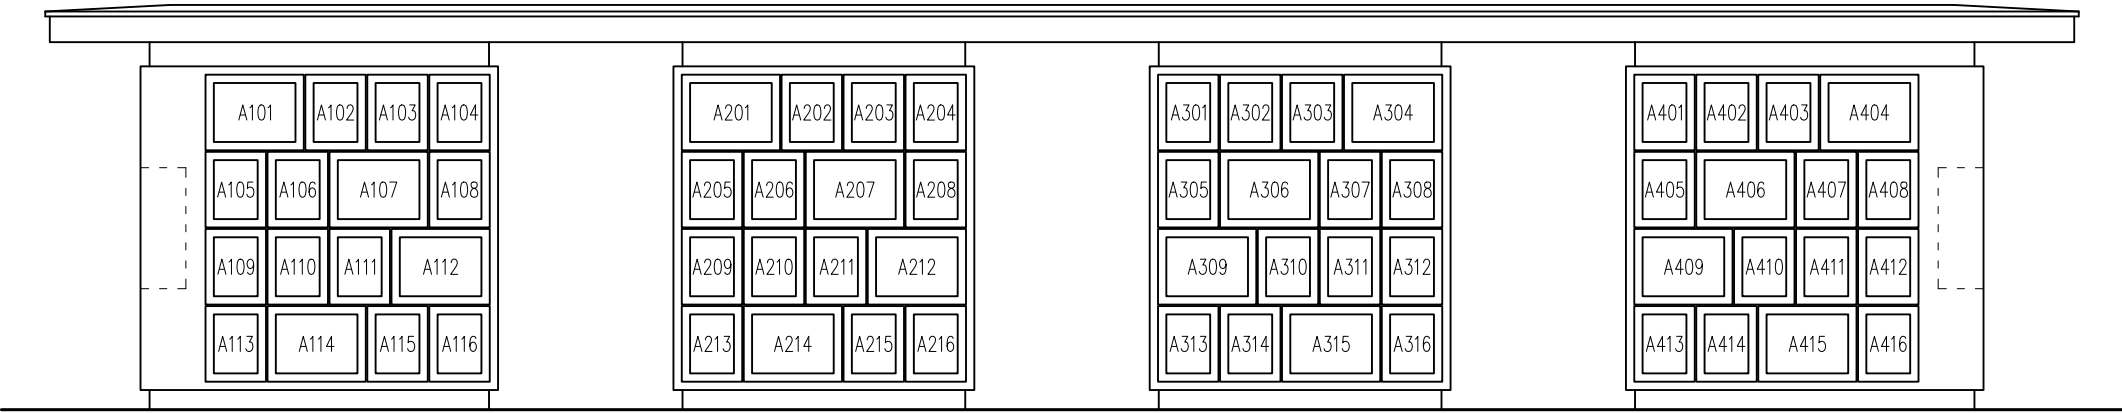




POHLED ZÁPADNÍ

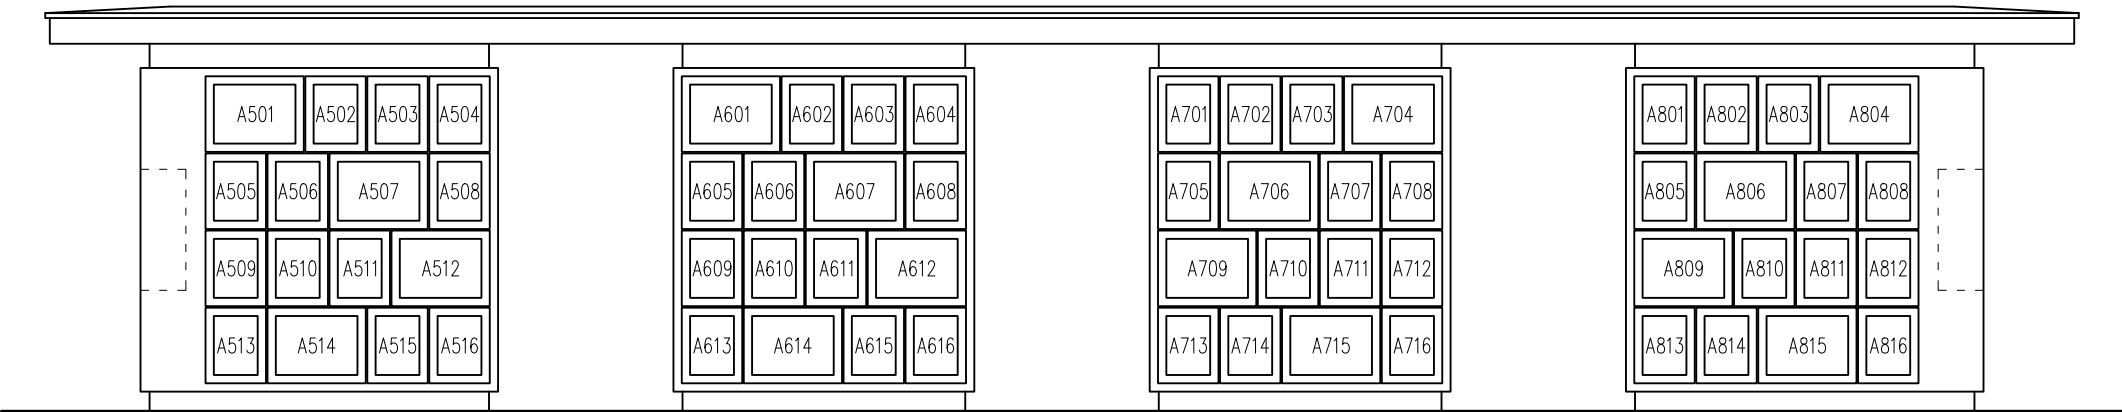

POHLED JIŽNÍ

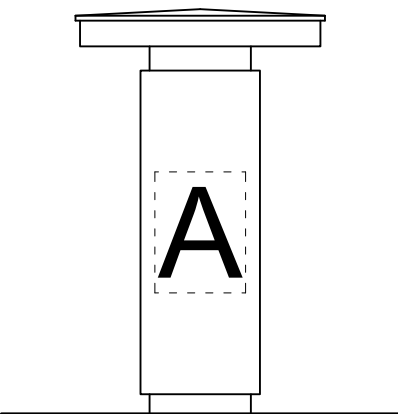

POHLED SEVERNÍ

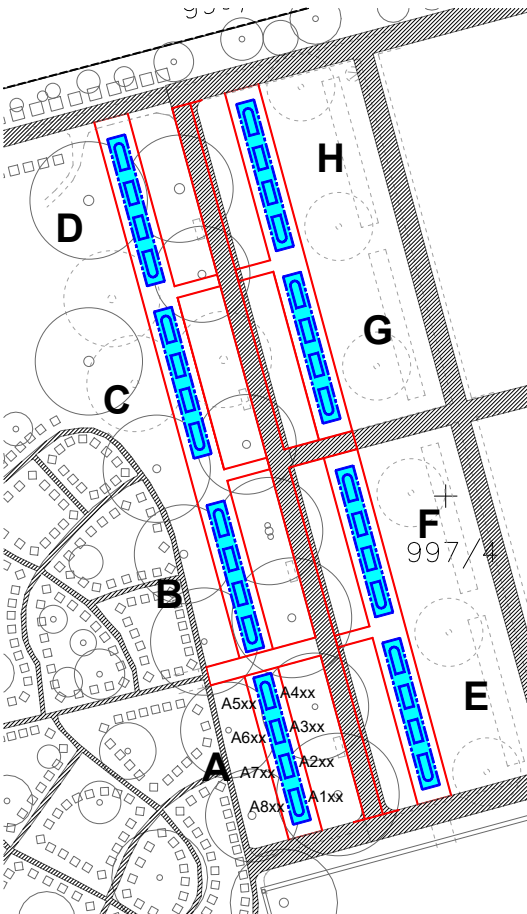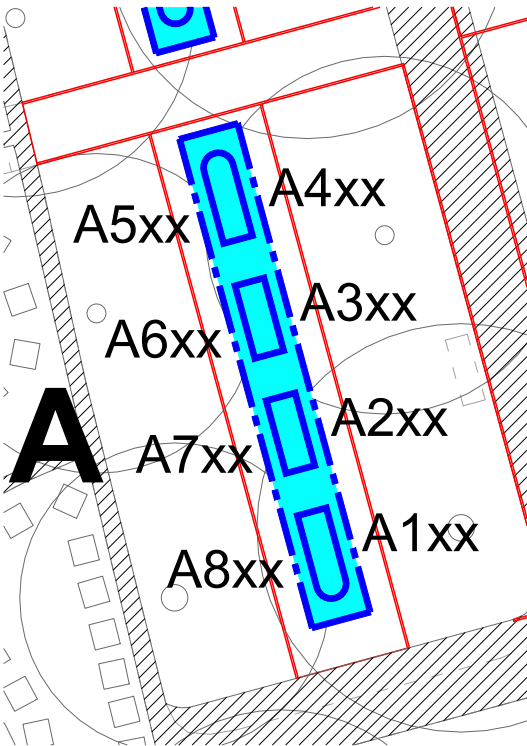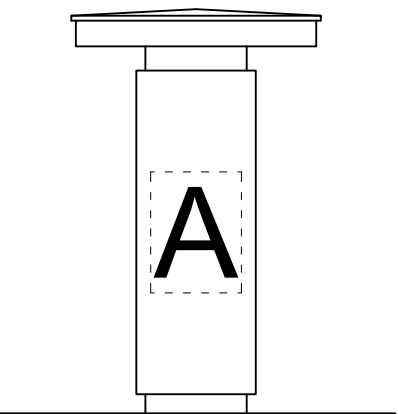

SITUAČNÍ SCHÉMA

OZNAČENÍ SCHRÁNEK  
Kolumbárium Nymburk

Místo stavby: Parc. č. 997/4; k.ú. Nymburk [708232]  
Investor: Město Nymburk, Náměstí Přemyslovců 163/20, 288 02 Nymburk

POZNÁMKA:  
-OZNAČENÍ SCHRÁNEK BUDE ŘEŠENO GRAVÍROVÁNÍM DO RÁMEČKU