

0 2 4 6 10 20 m

OBJEDNATEL:

Město Nymburk  
Náměstí Přemyslovců 163, 288 28 Nymburk

PROJEKTANT:

ing. arch. Jan Dluhoš  
Bubenská 1, 170 00 Praha 7 - Holešovice  
telefon: 737 947 244  
email: info@jandluhos.cz

AKCE:

NYMBURK, GYMNAZIUM  
KOMENSKÉHO 779, 288 40 NYMBURK  
PASPORT OKENNÍCH VÝPLNÍ

ČÁST:

DETAILNÍ DOKUMENTACE


DATUM: ZÁŘÍ 2012

ZAKÁZKA: 2011-013

STUPEŇ / INDEX: PR/01


MĚŘÍTKO: BEZ MĚŘÍTKA

SCHÉMA OKEN - SUTERÉN

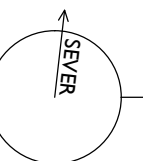

jandluhos

S.01

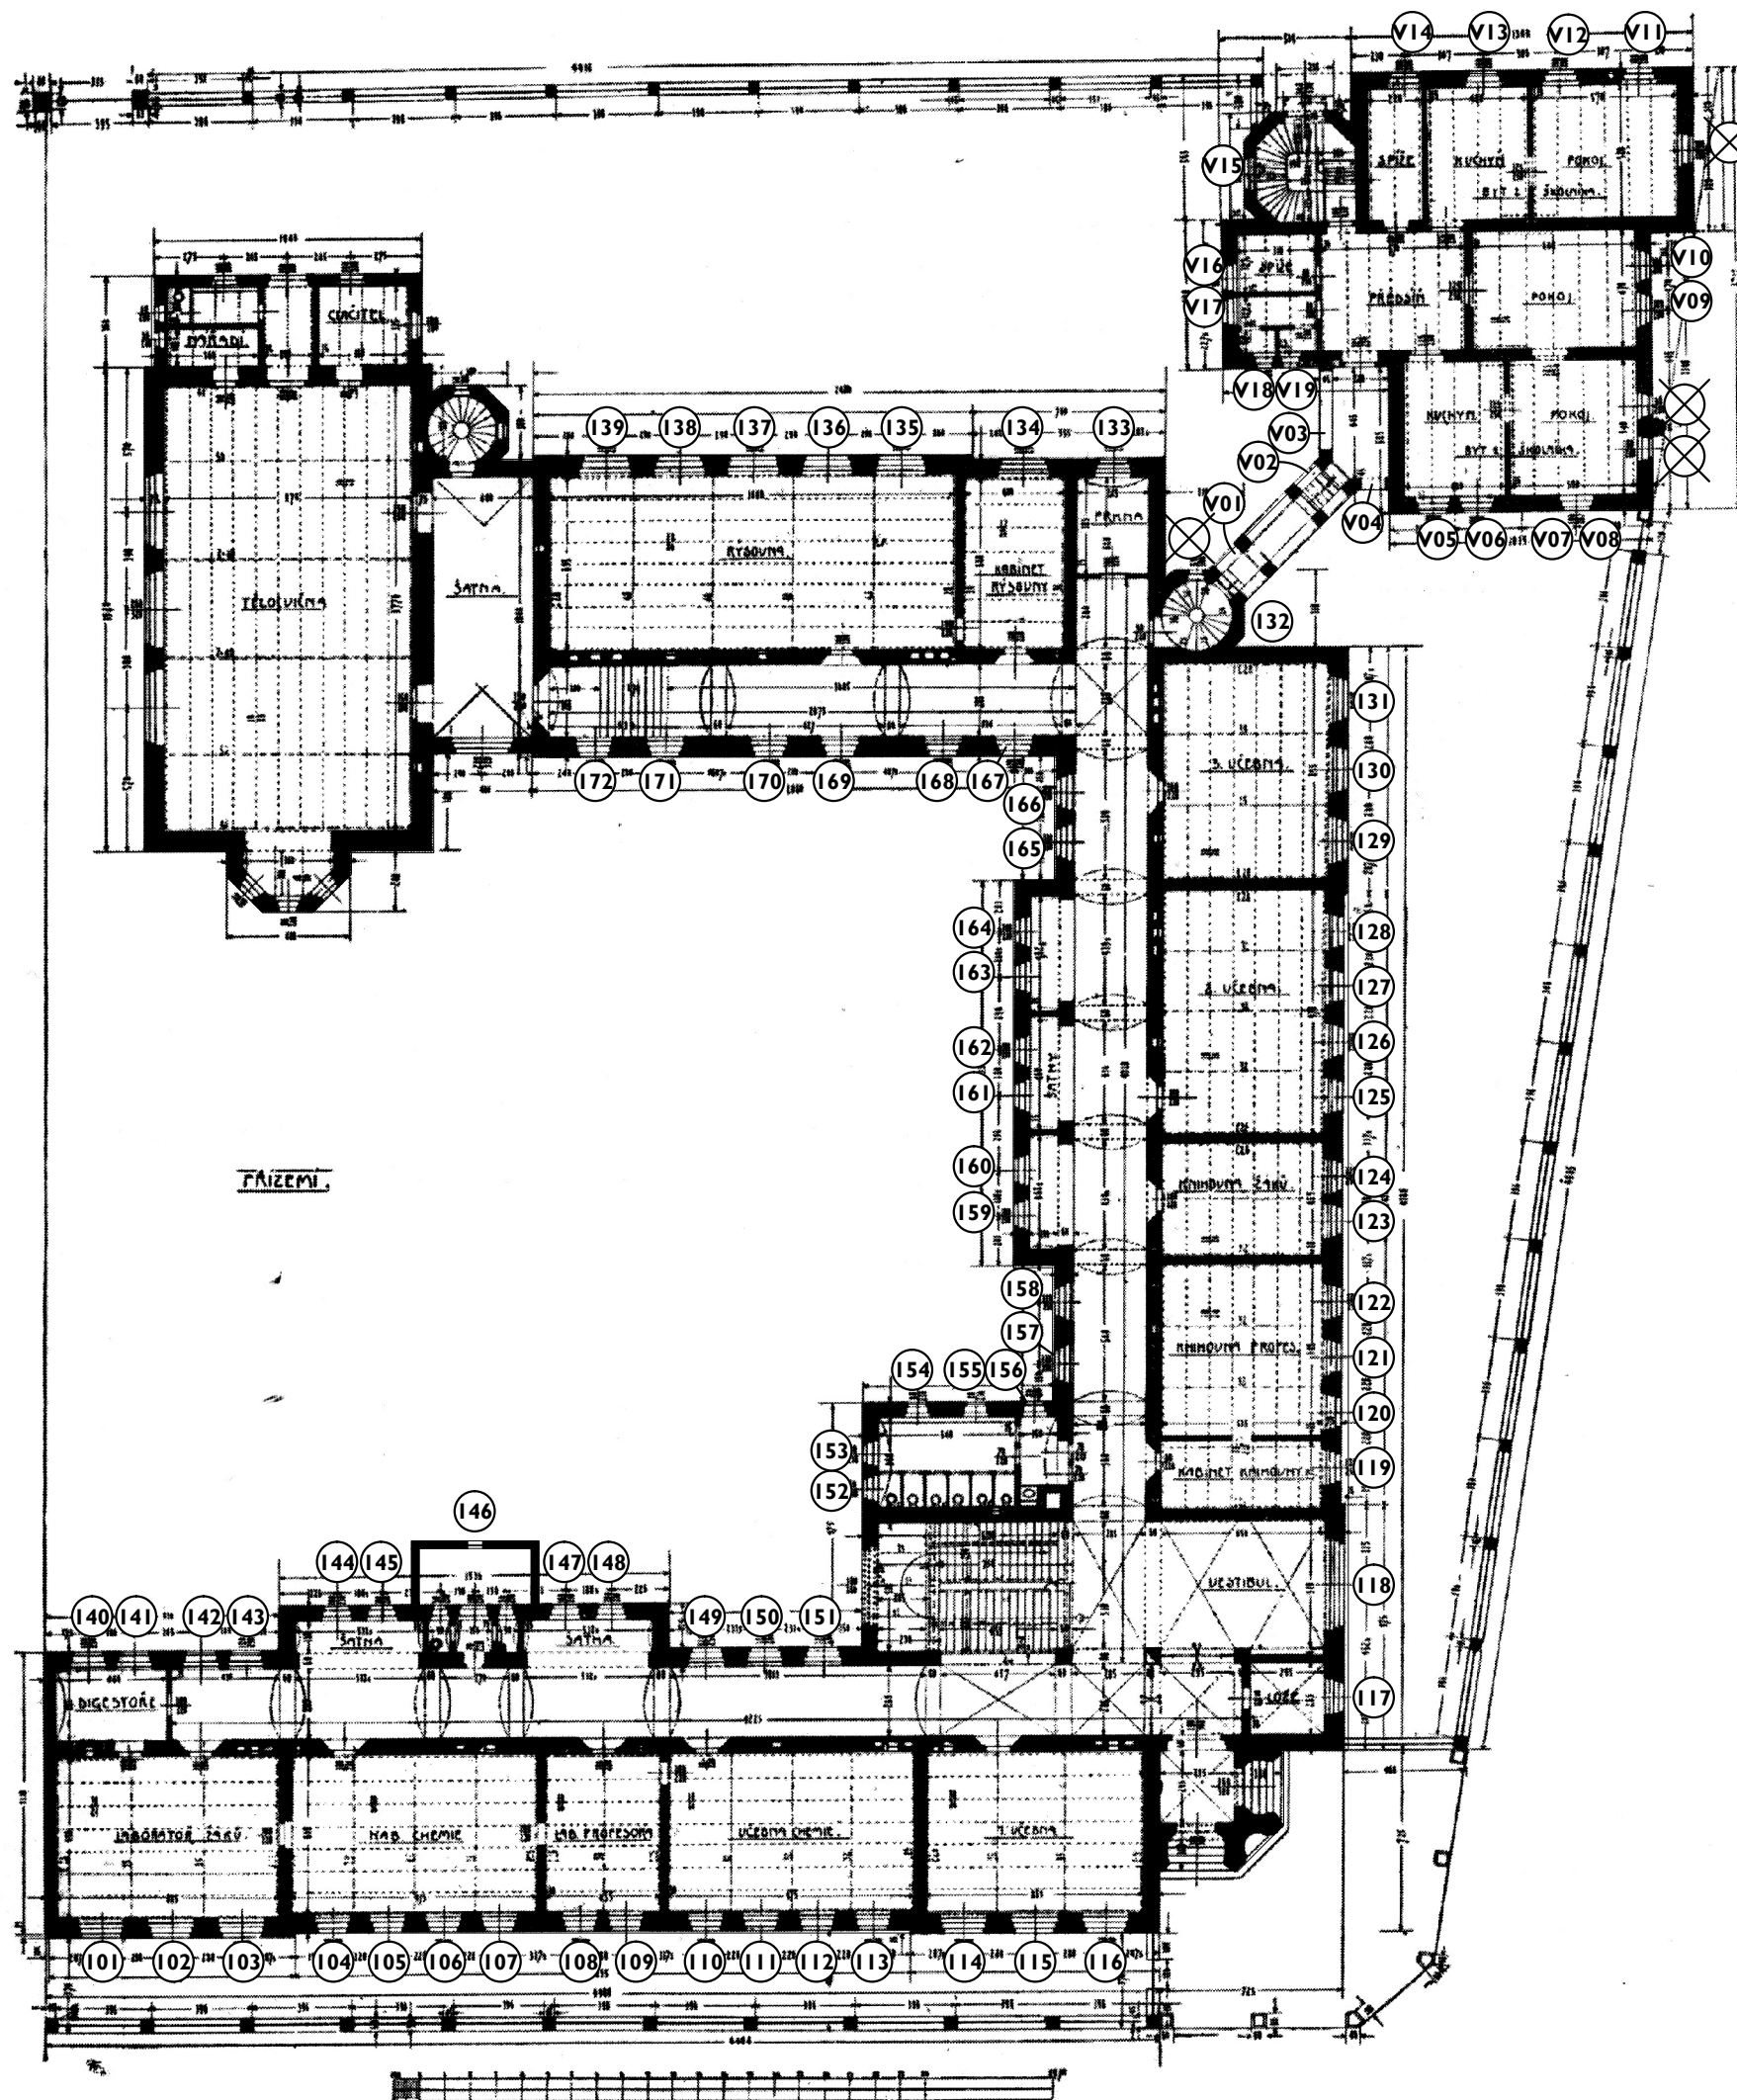

0 2 4 6 10 20 m

OBJEDNATEL:

Město Nymburk  
Náměstí Přemyslovců 163, 288 28 Nymburk

PROJEKTANT:

ing. arch. Jan Dluhoš  
Bubenská 1, 170 00 Praha 7 - Holešovice  
telefon: 737 947 244  
email: info@jandluhos.cz

AKCE:

NYMBURK, GYMNAZIUM  
KOMENSKÉHO 779, 288 40 NYMBURK  
PASPORT OKENNÍCH VÝPLNÍ

ČÁST:

DETAILNÍ DOKUMENTACE



DATUM: ZÁŘÍ 2012

ZAKÁZKA: 2011-013

STUPEŇ / INDEX: PR/01


MĚŘÍTKO: BEZ MĚŘÍTKA

SCHÉMA OKEN - PŘÍZEMÍ

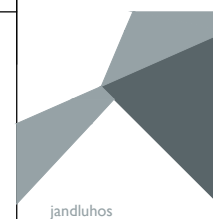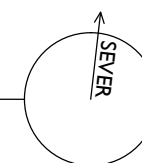

S.02



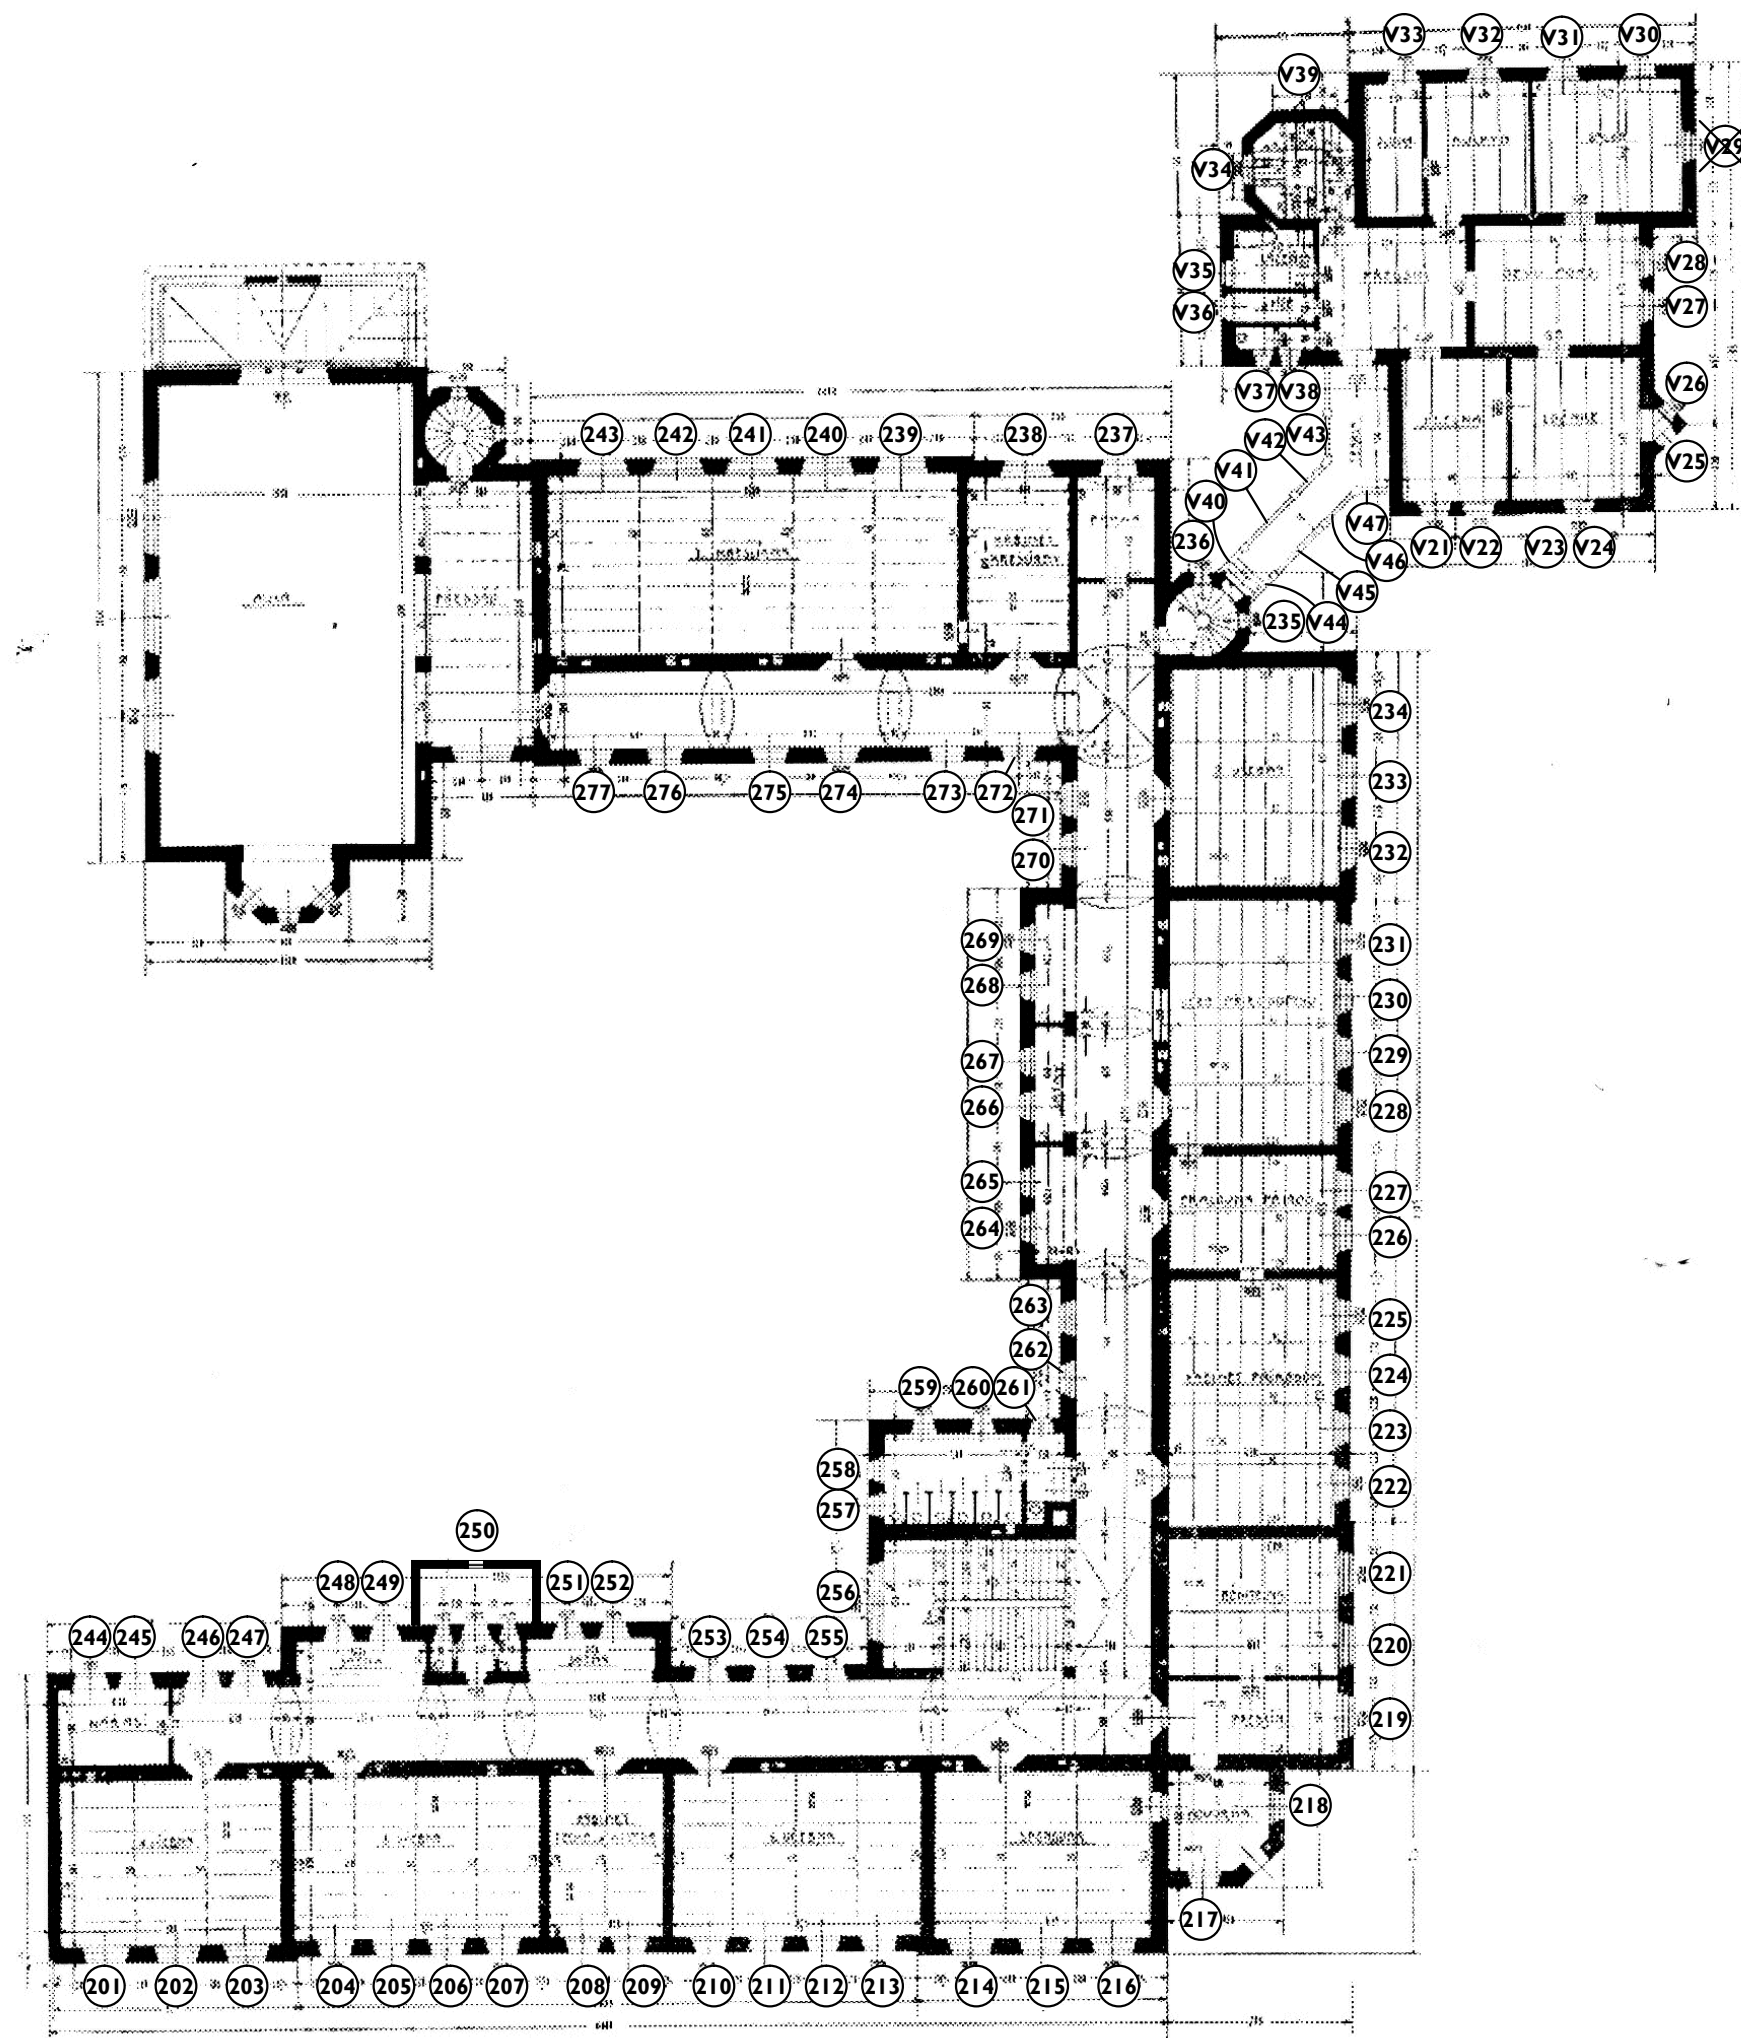

0 2 4 6 10 20 m

OBJEDNATEL:

Město Nymburk  
Náměstí Přemyslovců 163, 288 28 Nymburk

PROJEKTANT:

ing. arch. Jan Dluhoš  
Bubenská 1, 170 00 Praha 7 - Holešovice  
telefon: 737 947 244  
email: info@jandluhos.cz

AKCE:

NYMBURK, GYMNAZIUM  
KOMENSKÉHO 779, 288 40 NYMBURK  
PASPORT OKENNÍCH VÝPLNÍ

ČÁST:

DETAILNÍ DOKUMENTACE



DATUM: ZÁŘÍ 2012

ZAKÁZKA: 2011-013

STUPEŇ / INDEX: PR/01

MĚŘÍTKO: BEZ MĚŘÍTKA


SCHÉMA OKEN - I. PATRO

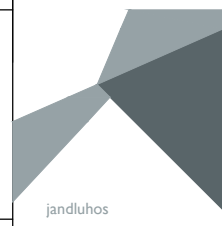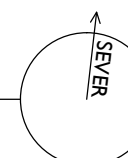

jandluhos

S.03



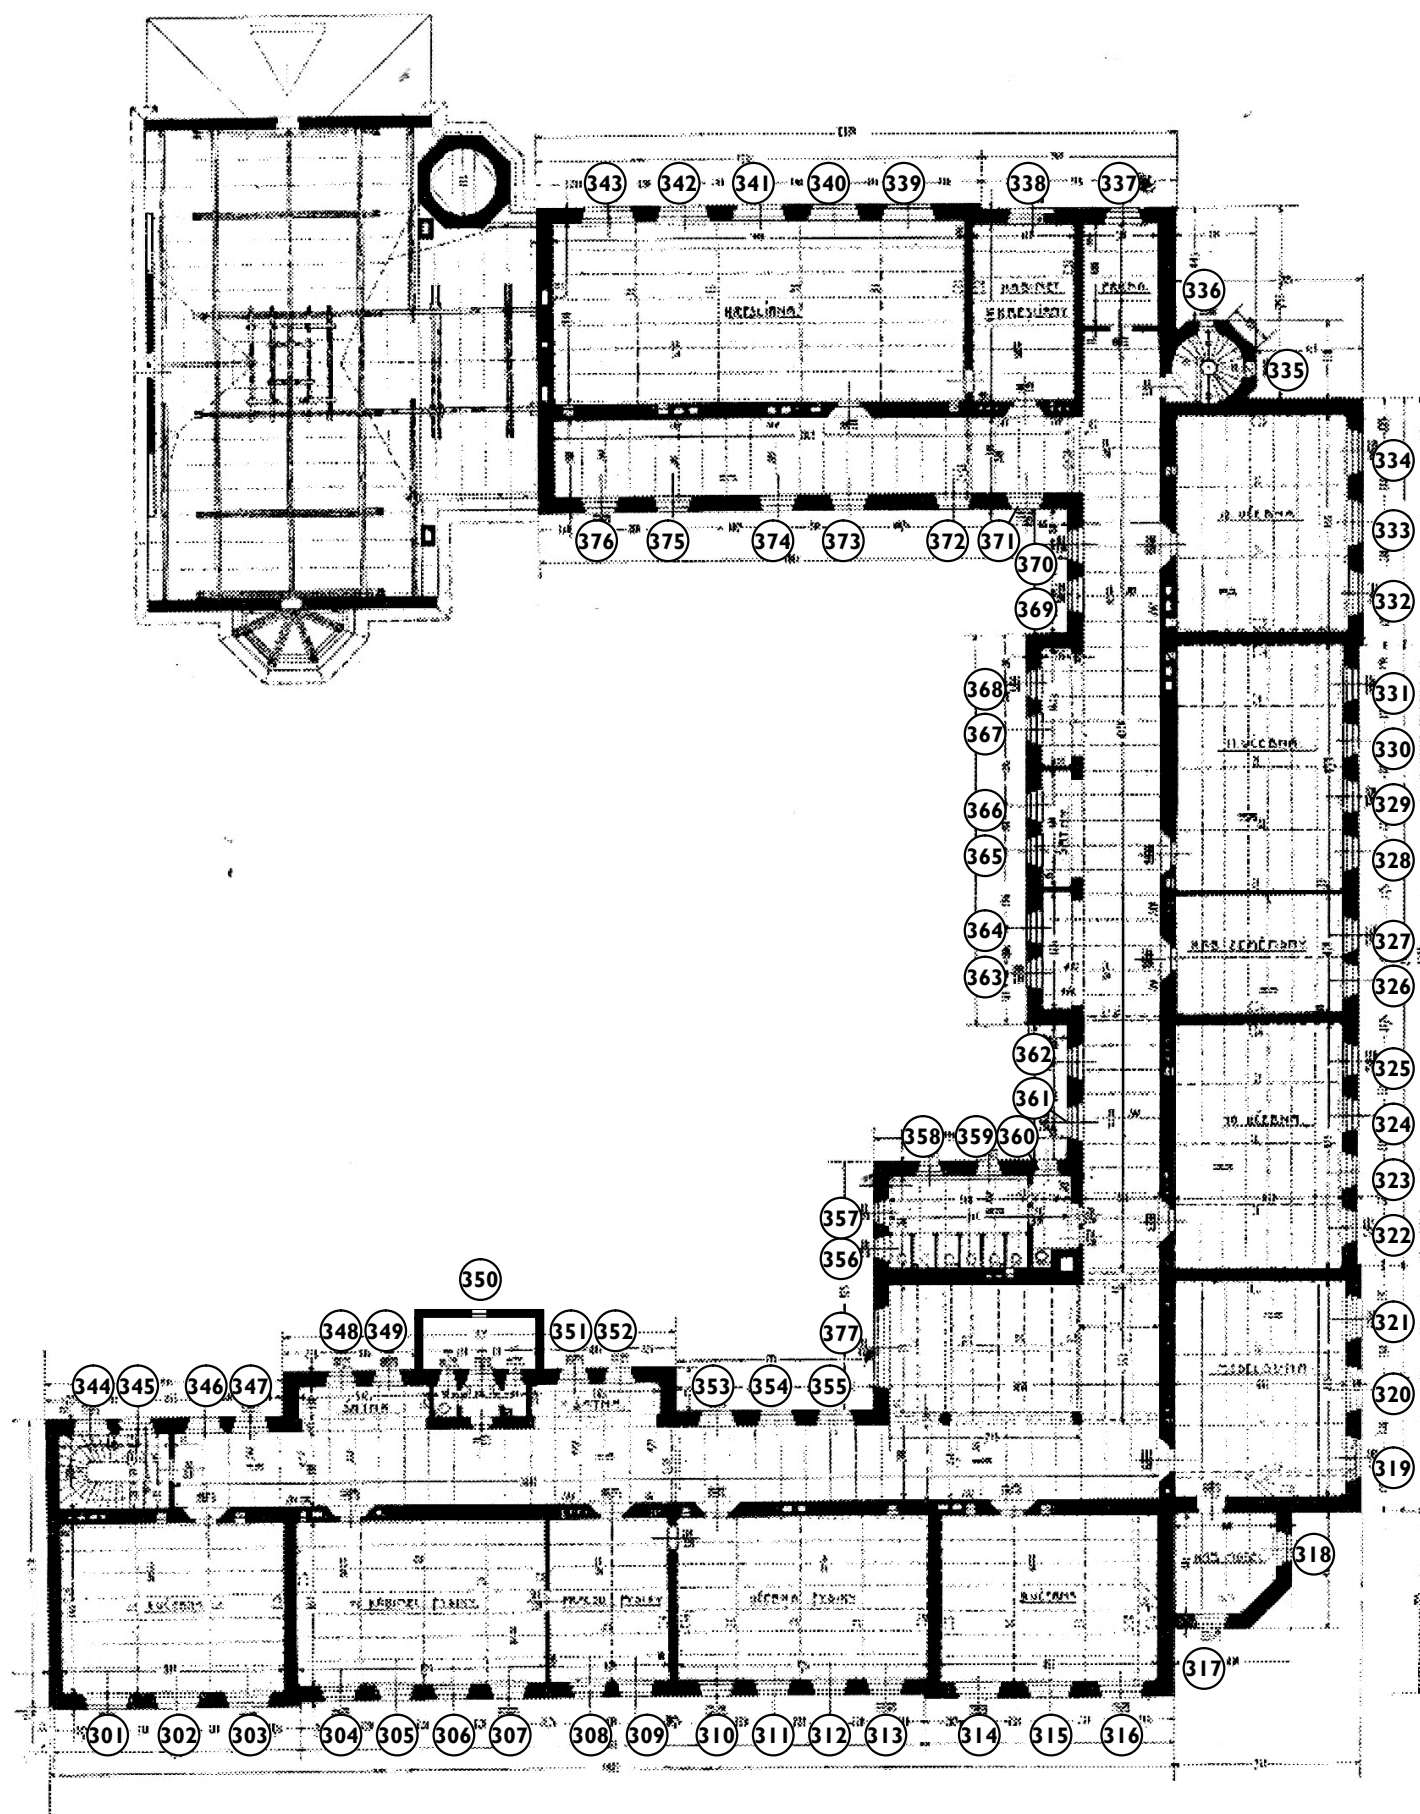

0 2 4 6 10 20 m

OBJEDNATEL:

Město Nymburk  
Náměstí Přemyslovců 163, 288 28 Nymburk

PROJEKTANT:

ing. arch. Jan Dluhoš  
Bubenská 1, 170 00 Praha 7 - Holešovice  
telefon: 737 947 244  
email: info@jandluhos.cz

AKCE:

NYMBURK, GYMNAZIUM  
KOMENSKÉHO 779, 288 40 NYMBURK  
PASPORT OKENNÍCH VÝPLNÍ

ČÁST:

DETAILNÍ DOKUMENTACE



DATUM: ZÁŘÍ 2012

ZAKÁZKA: 2011-013


STUPEŇ / INDEX: PR/01

MĚŘÍTKO: BEZ MĚŘÍTKA

SCHÉMA OKEN - II. PATRO

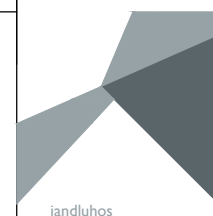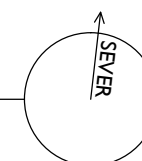

S.04

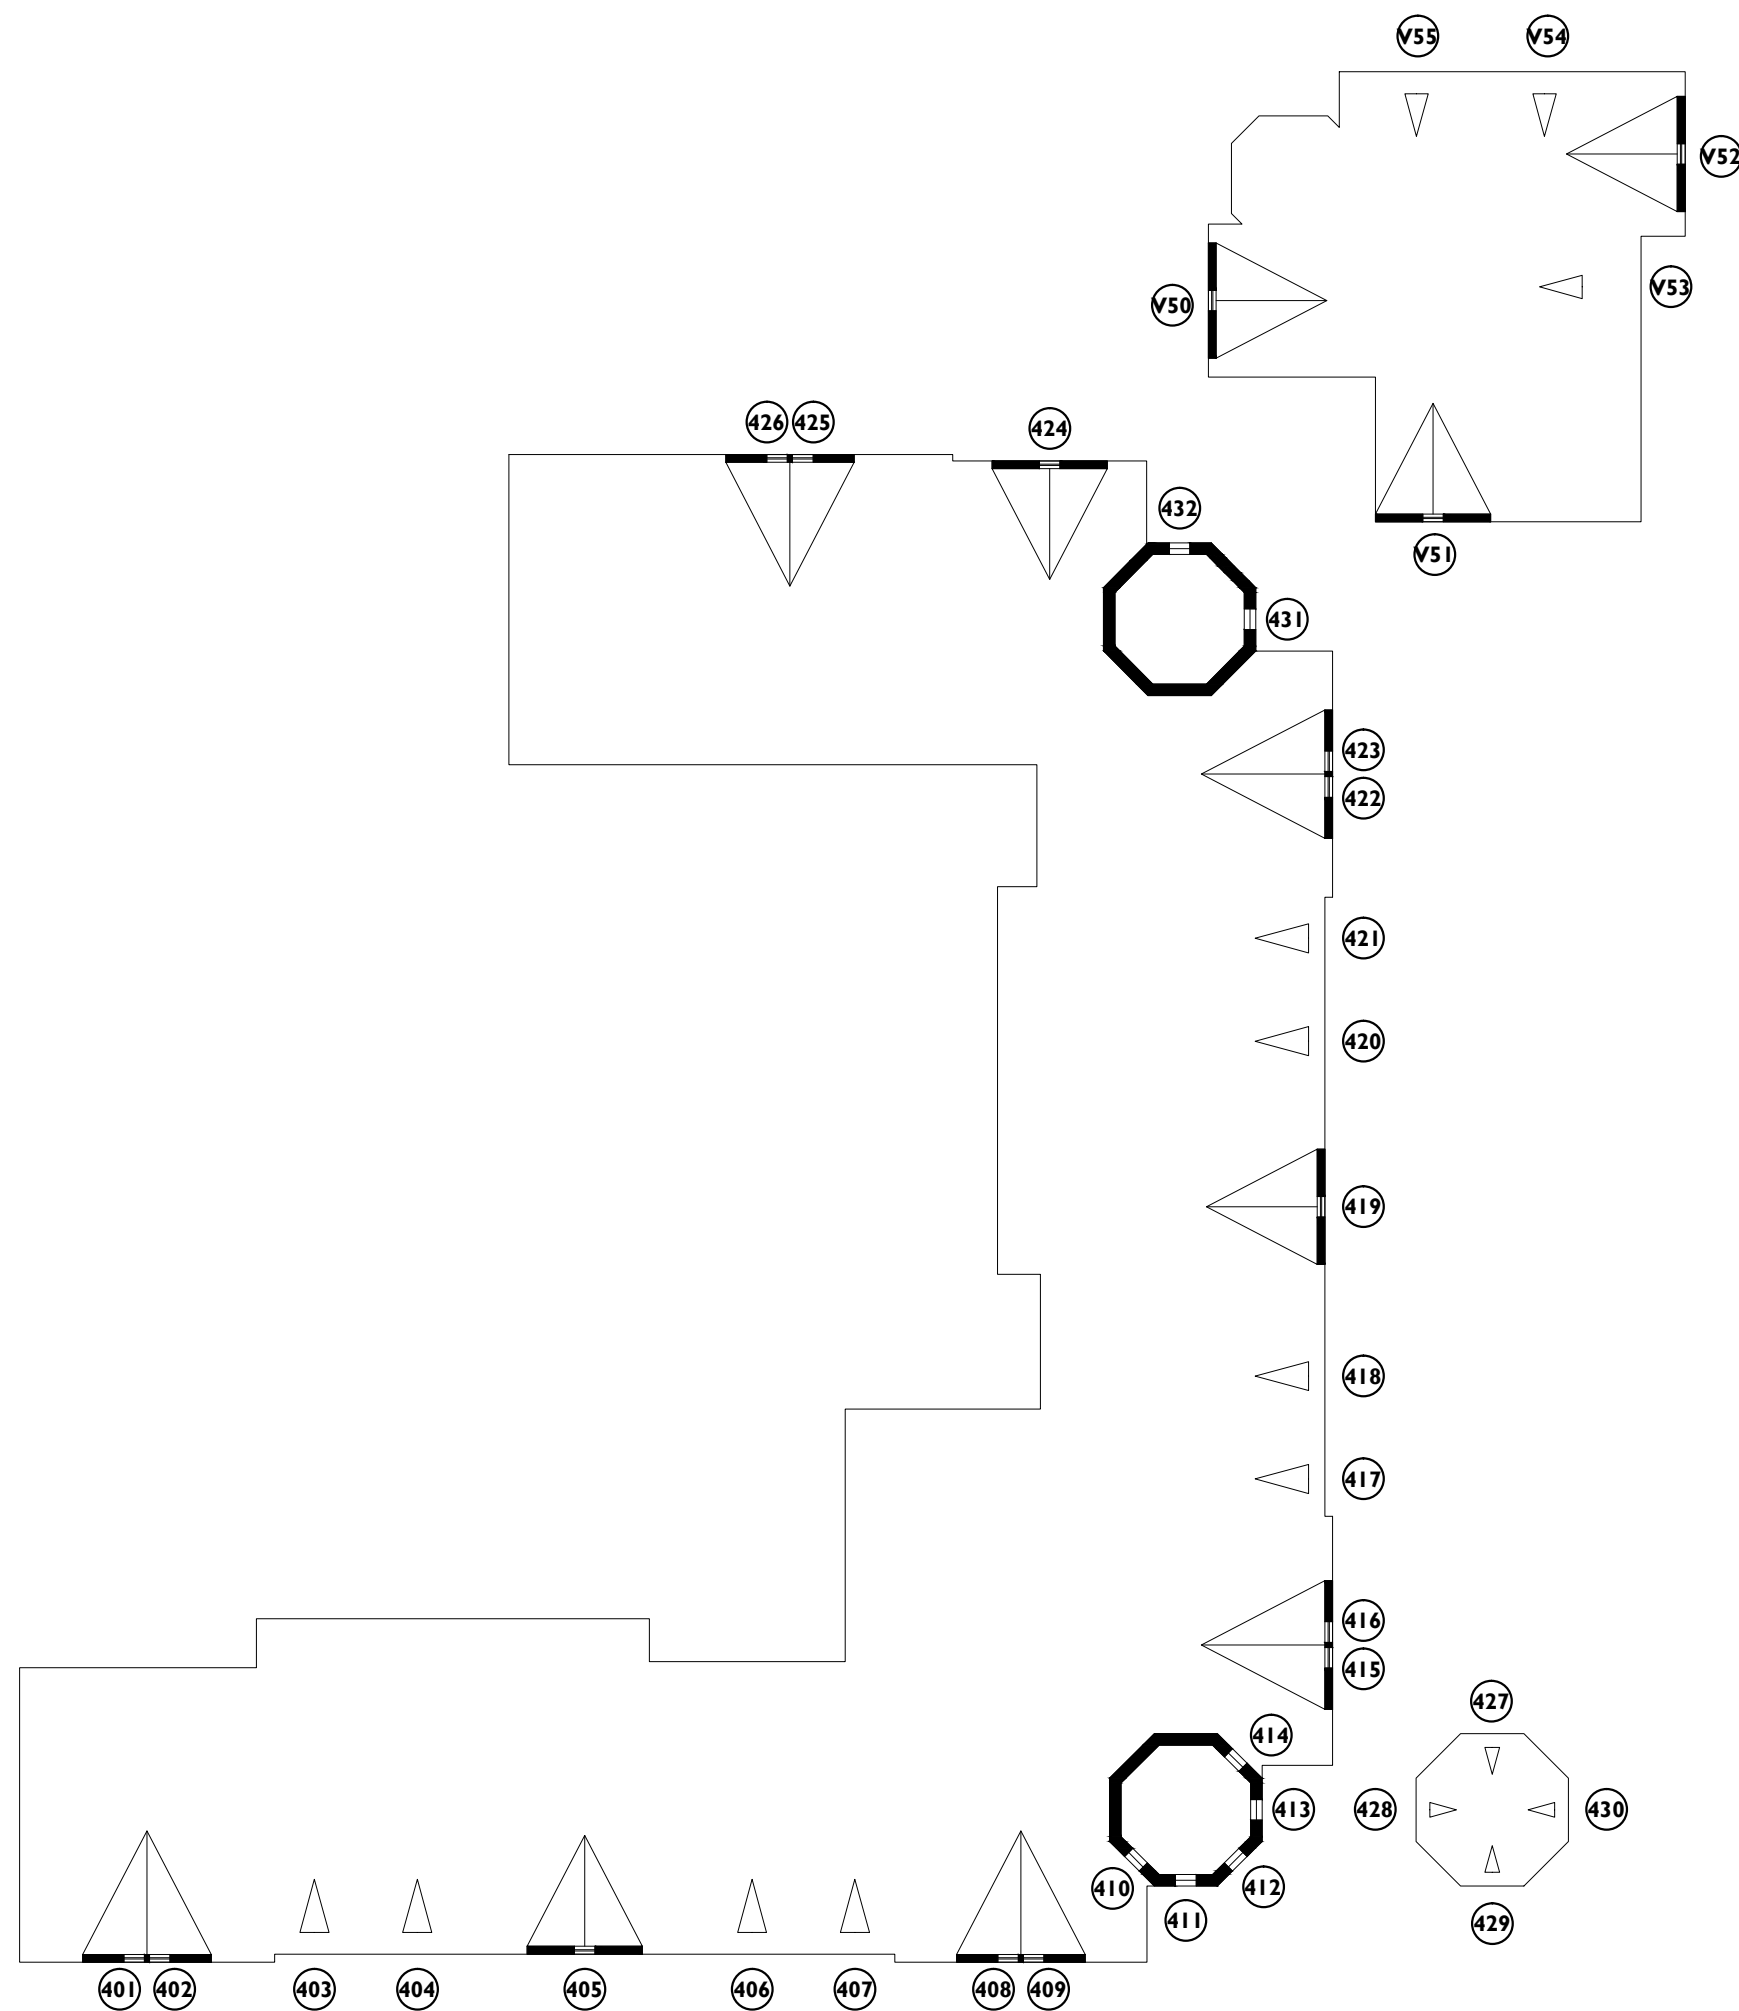

0 2 4 6 10 20 m

OBJEDNATEL:

Město Nymburk  
Náměstí Přemyslovců 163, 288 28 Nymburk

PROJEKTANT:

ing. arch. Jan Dluhoš  
Bubenská 1, 170 00 Praha 7 - Holešovice  
telefon: 737 947 244  
email: info@jandluhos.cz

AKCE:

NYMBURK, GYMNAZIUM  
KOMENSKÉHO 779, 288 40 NYMBURK  
PASPORT OKENNÍCH VÝPLNÍ

ČÁST:

DETAILNÍ DOKUMENTACE


DATUM: ZÁŘÍ 2012

ZAKÁZKA: 2011-013

STUPEŇ / INDEX: PR/01

MĚŘÍTKO: BEZ MĚŘÍTKA

SCHÉMA OKEN - PŮDA

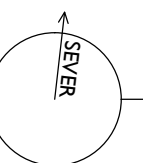

jandluhos

S.05