



VODOMĚRNÁ ŠACHTA KRUHOVÁ - NESAMONOSNÁ

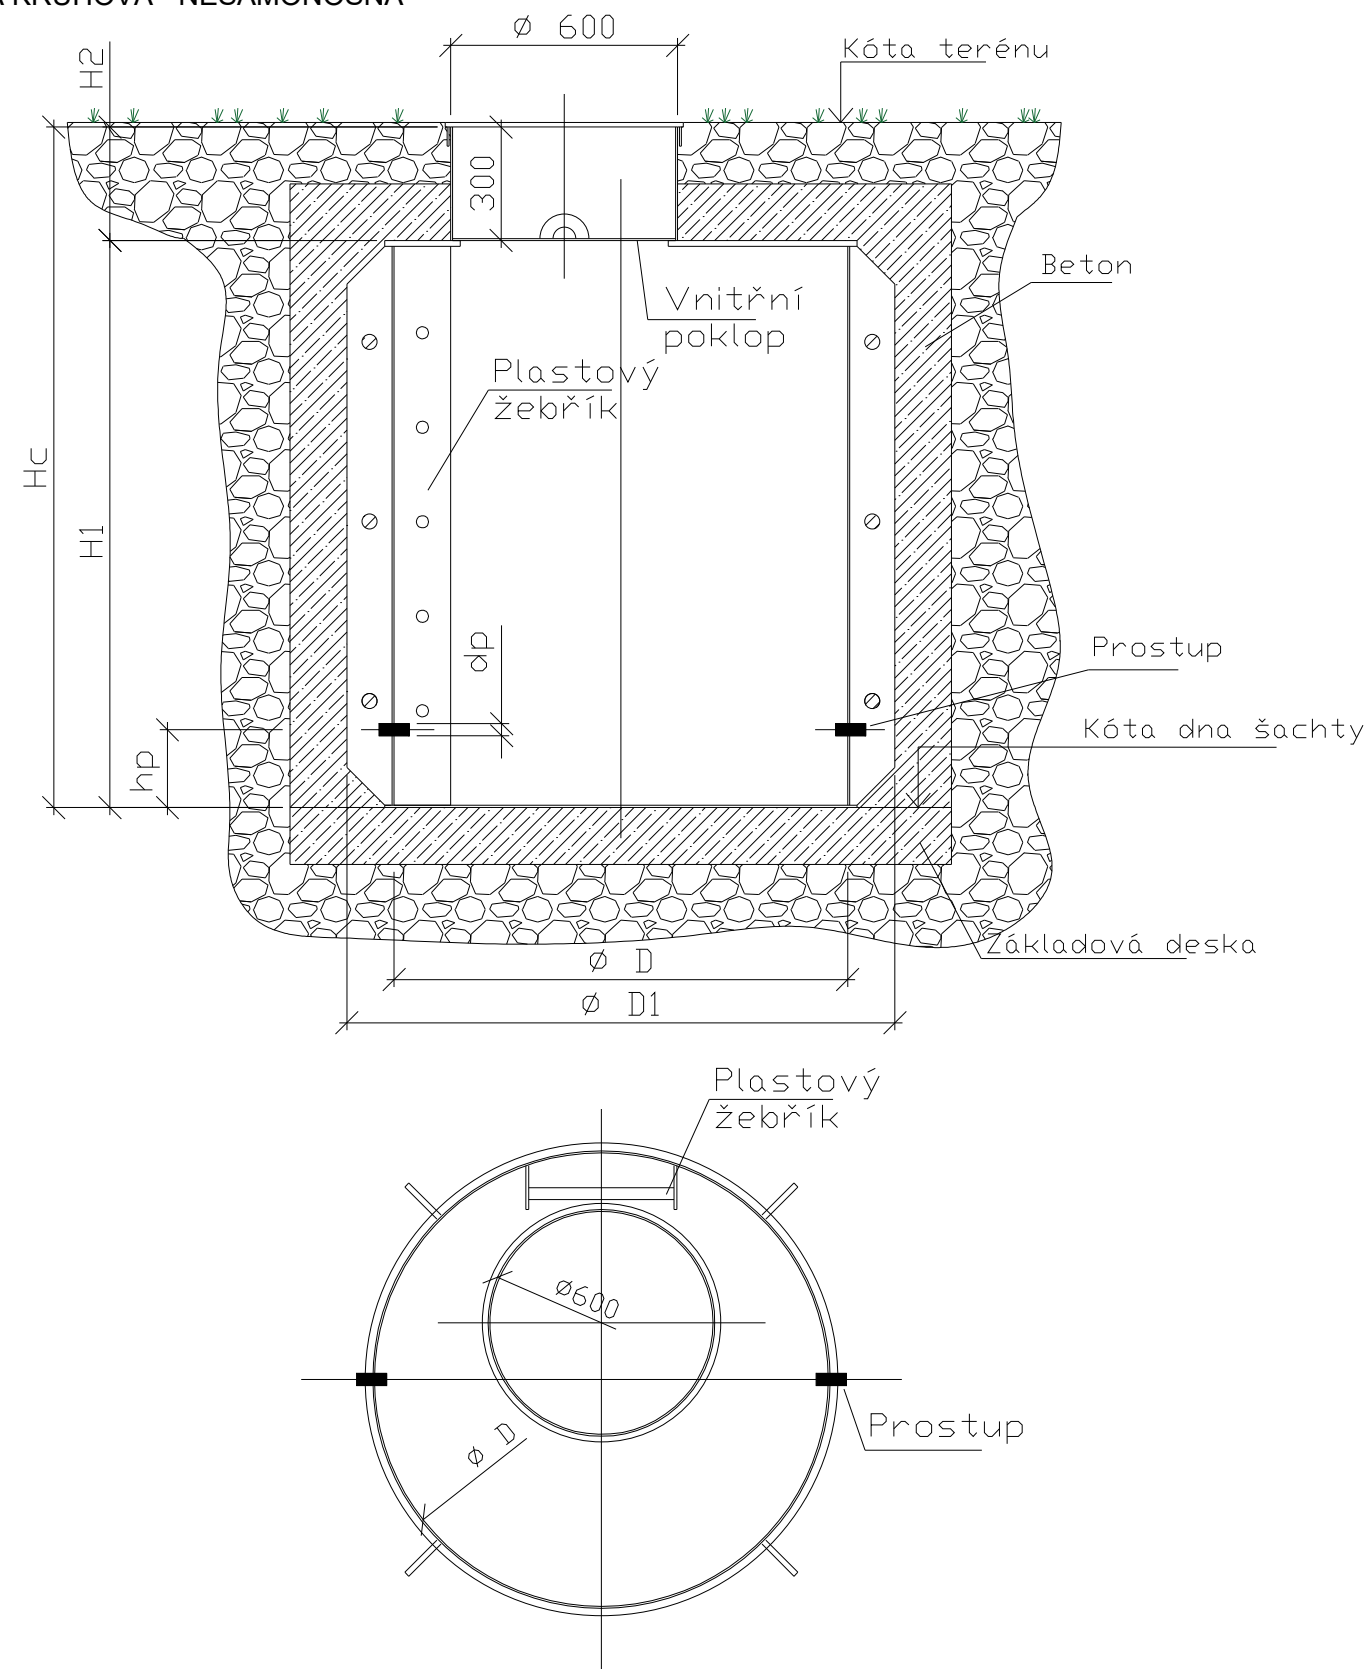

Provedení šachty	Rozměry* (mm)							Hmotnost (kg)	
	D	Hc	D1	H1	H2	hp	dp	Prázdná šachta bez poklopu	VC, vystrojení
1000/1000 N	1000	1300	1240	1000	300	200	Ø32	45	65
1000/1200 N	1000	1500	1240	1200	300	200	Ø32	55	75
1200/1200 N	1200	1500	1440	1200	300	200	Ø32	75	95
1200/1500 N	1200	1800	1440	1500	300	200	Ø32	85	105

Hlavní projektant : Ing. arch. Martin Jirovský, Ph.D., Převrátilská 330, Tábor 390 01, IČO 625 49 201		<div>CENTRUM SLUŽEB STARÉ MĚSTO</div> <div>WWW.CENTRUM SLUŽEB TÁBOR.CZ</div> <div>PŘEVŘÁTILSKÁ 330, TÁBOR 390 01</div> <div>ATELIÉR M.A.A.T., s.r.o.</div>	
Zodp. projektant : Ing. arch. Martin Jirovský, Ph.D., Převrátilská 330, Tábor 390 01, IČO 625 49 201			
Vypracoval : Lucie Pánová, Bechyňská 406, Tábor 390 01, IČO 035 20 561			
Investor : Město Nymburk		DPS	
K.ú.: Nymburk	Č. parc. : 1031/33, 1031/37	Číslo zak. :  Datum : září 2016  Ozn. části : D  Měřítko : 1:100  Č. výkresu : 03	
Akce : <b>DĚTSKÉ HŘIŠTĚ ULICE J. GAGARINA VODOHOSPODÁŘSKÁ ČÁST</b>			
Obsah : <b>VODOMĚRNÁ ŠACHTA</b>			
		Paré :	