







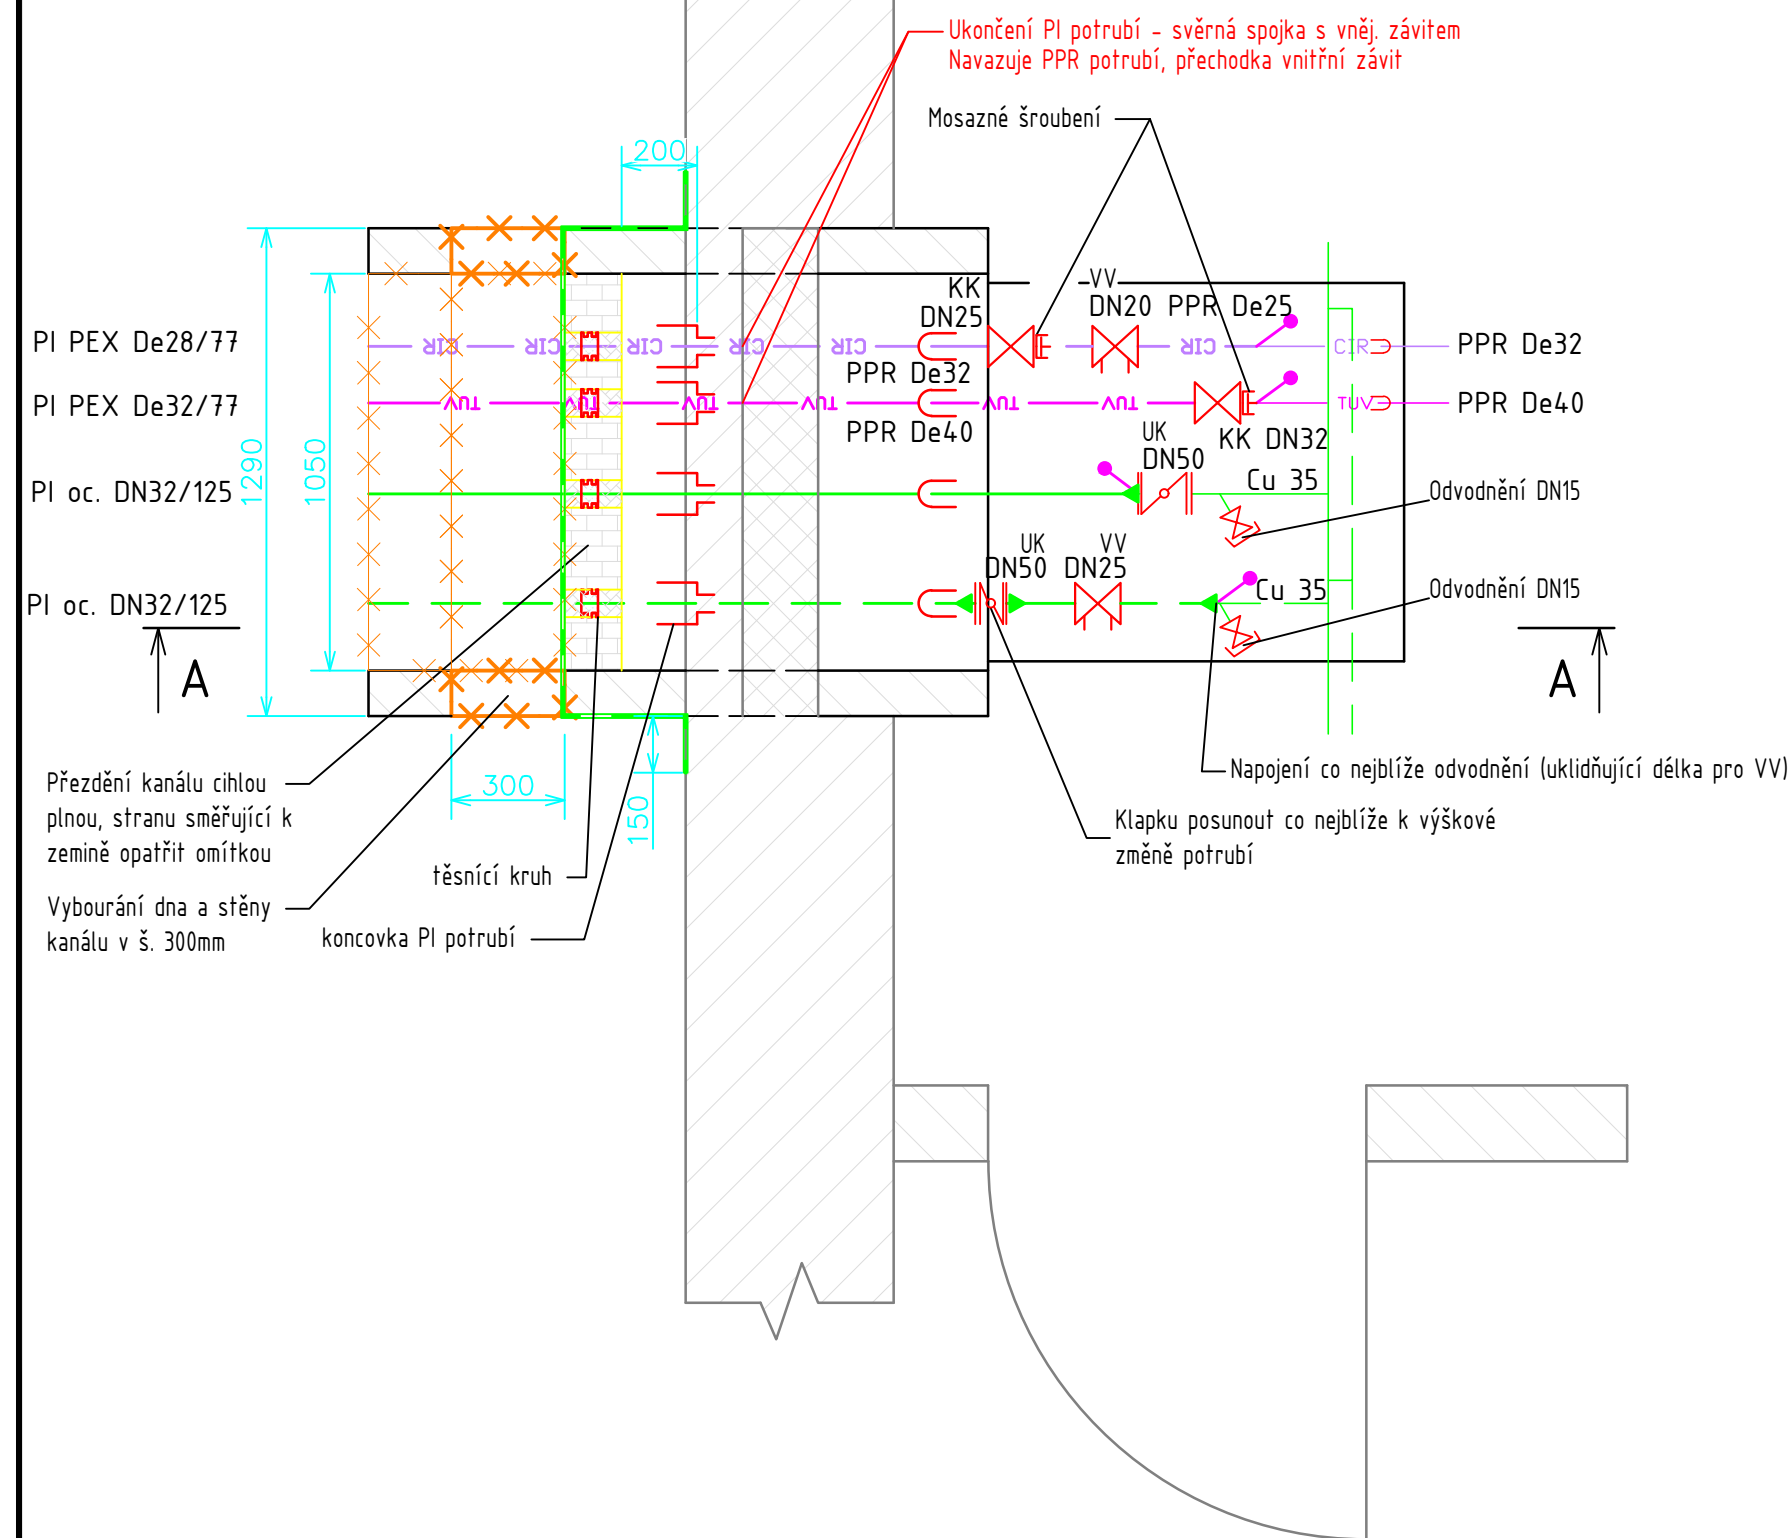

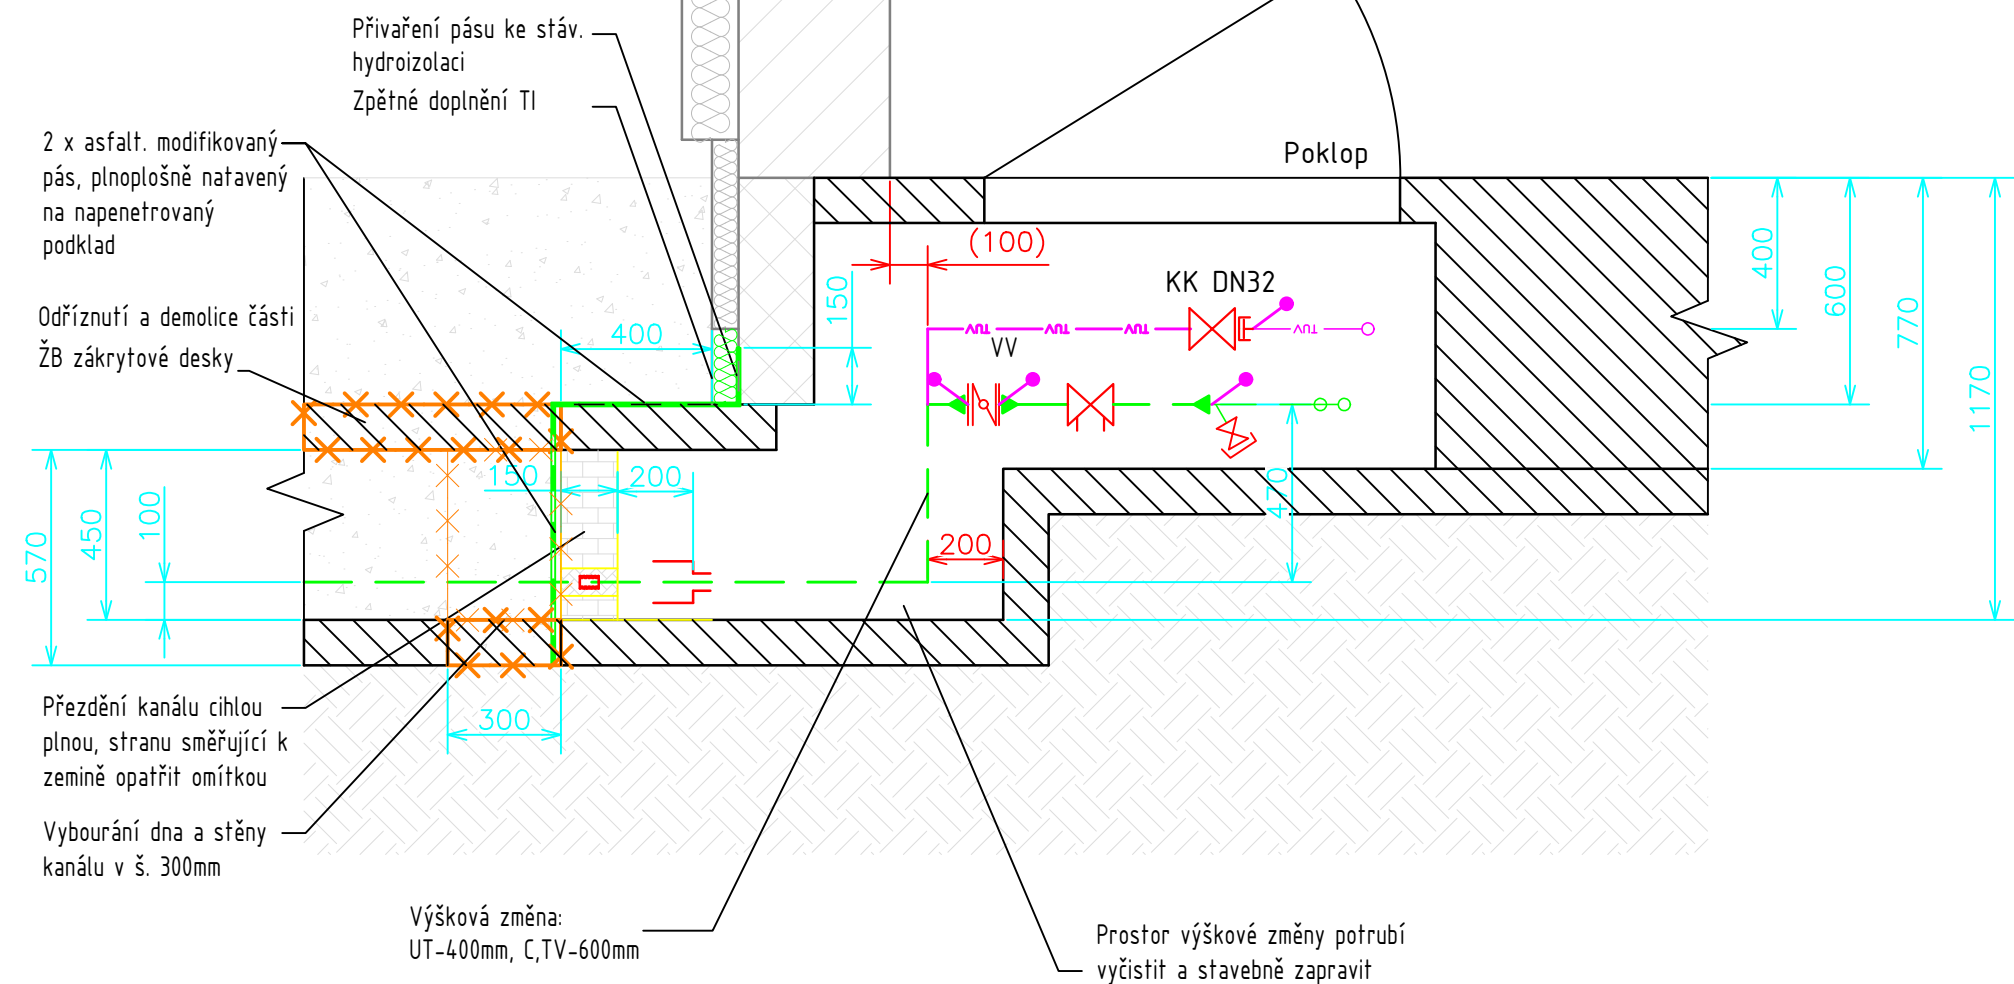


## Pudorys




ŘEZ A-A



- Legenda:**
- |   |                                       |
|---|---------------------------------------|
|  | Demontáže                             |
|  | Potrubií ÚT PŘÍVOD                    |
|  | Potrubií ÚT VRAT                      |
|  | Potrubií teplé vody                   |
|  | Potrubií cirkulace                    |
|  | Hranice dodávky                       |
|  | ODVODNĚNÍ/ODVZUŠNĚNÍ<br>VČ. ZASLEPENÍ |
|  | VYVAŽOVACÍ VENTIL                     |
|  | UZAVÍRACÍ ARMATURA                    |
| UK  | UZAVÍRACÍ KLAPKA                      |
| KK  | KULOVÝ KOHOUT                         |
| VV  | VYVAŽOVACÍ VENTIL                     |
| UA  | UZAVÍRACÍ ARMATURA                    |

Potrubi	Tloušťka izolace TUV+C [mm]	Tloušťka izolace UT [mm]	Izolace
PPR De25	30	---	Potrubní pouzdro s hliníkovou folií
PPR De32	40	---	
PPR De40	40	---	
Oc. DN32	---	50	
PPR potrubí v tlakové řadě PN20			

Zodp.projektant:	Ing. Pavel Vilman	HIP:	Ing. Pavel Vilman
Datum:	02/2017	Datum:	02/2017
Vypracoval:	Ing. Michal Pavlíček	Kontroloval:	Ing. František Zápeca
Datum:	02/2017	Datum:	02/2017
Generální projektant:	TENZA, a.s. Svatopetrská 7, 617 00 Brno	 TENZA, a.s. Svatopetrská 7, 617 00 Brno	
Projektant části PD:			
Investor:	Město Nymburk, Náměstí Přemyslovců 163, 288 28 Nymburk	Číslo zakázky:	Z17013
Kraj:	Středočeský kraj	Číslo střediska:	20
Místo stavby:	Matěřská škola U pejska a kočičky, Karla Čapka 1968, 288 03, Nymburk	Stupeň:	-
Stavba:	Oprava sekundárních rozvodů MŠ Nymburk	Formát:	3xA4
SO/PS/DPS (ZD):	D.2 DOKUMENTACE TECHNICKÝCH A TECHNOLOGICKÝCH ZAŘÍZENÍ	Paré:	
Název výkresu:	Oprava MŠ5 (MŠ4, MŠ3)	Měřítko:	1:20
Název souboru:	---	Archivní číslo:	Z17013-02-11
		Revize:	0
		Pořadové číslo:	11

Tento výkres je vlastnictvím firmy Tenza, a.s. a nesmí být poskytnut třetím stranám bez písemného souhlasu majitele nebo zneužit jiným způsobem.