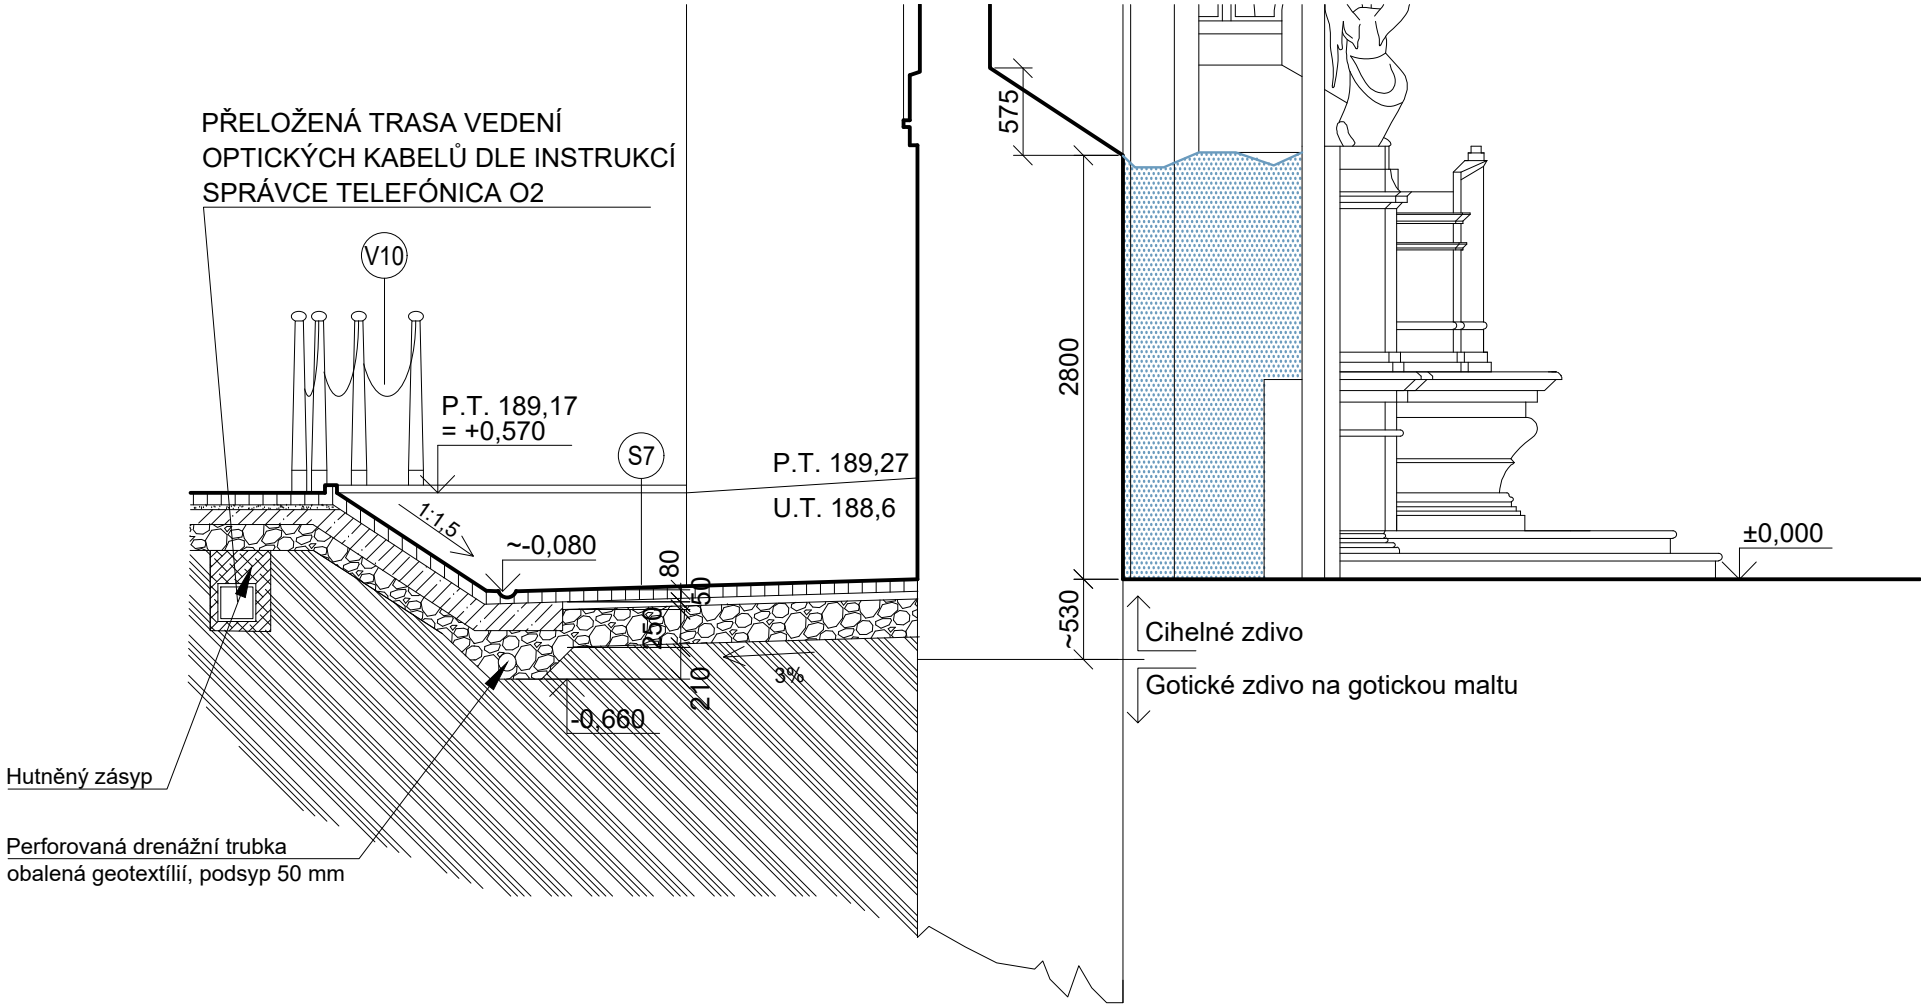

±0,000 = 188,6 m.n.m.

INVESTOR Město Nymburk Náměstí Přemyslovců 163 288 28 Nymburk	SCHVÁLIL, DATUM	PROJEKTANT TÉTO ČÁSTI MURUS MONUMENTA RENOVAMUS PROJEKCE, spol. s.r.o. Na Strži 1702/65 140 00 Praha 4	HIP: Ing. Jan Vinař (ČKAIT-0000769) ZODPOVĚDNÝ PROJEKTANT: Ing. Patrik Babínek VYPRACOVAL: Ing. Jiří Krejčí DATUM: 05/2017 MĚŘÍTKO: 1:50

NÁZEV AKCE ZMĚNA STAVBY PŘED DOKONČENÍM (VENKOVNÍ TERÉNY) - OPRAVA KAPLE SVATÉHO JANA NEPOMUCKÉHO A STAVEBNÍ ÚPRAVY HÁLKOVA MĚSTSKÉHO DIVADLA	ČÁST.DOK. D.1.1.b	ČÍSLO VÝKRESU R01	PARÉ
	STUPEŇ DSP, DPS	ČÍSLO ZAKÁZKY	
NÁZEV TYPICKÝ ŘEZ UPRAVENÝM TERÉNEM		REVIZE -	