


SCHÉMATICKÝ POHLED NA JIŽNÍ FASÁDU

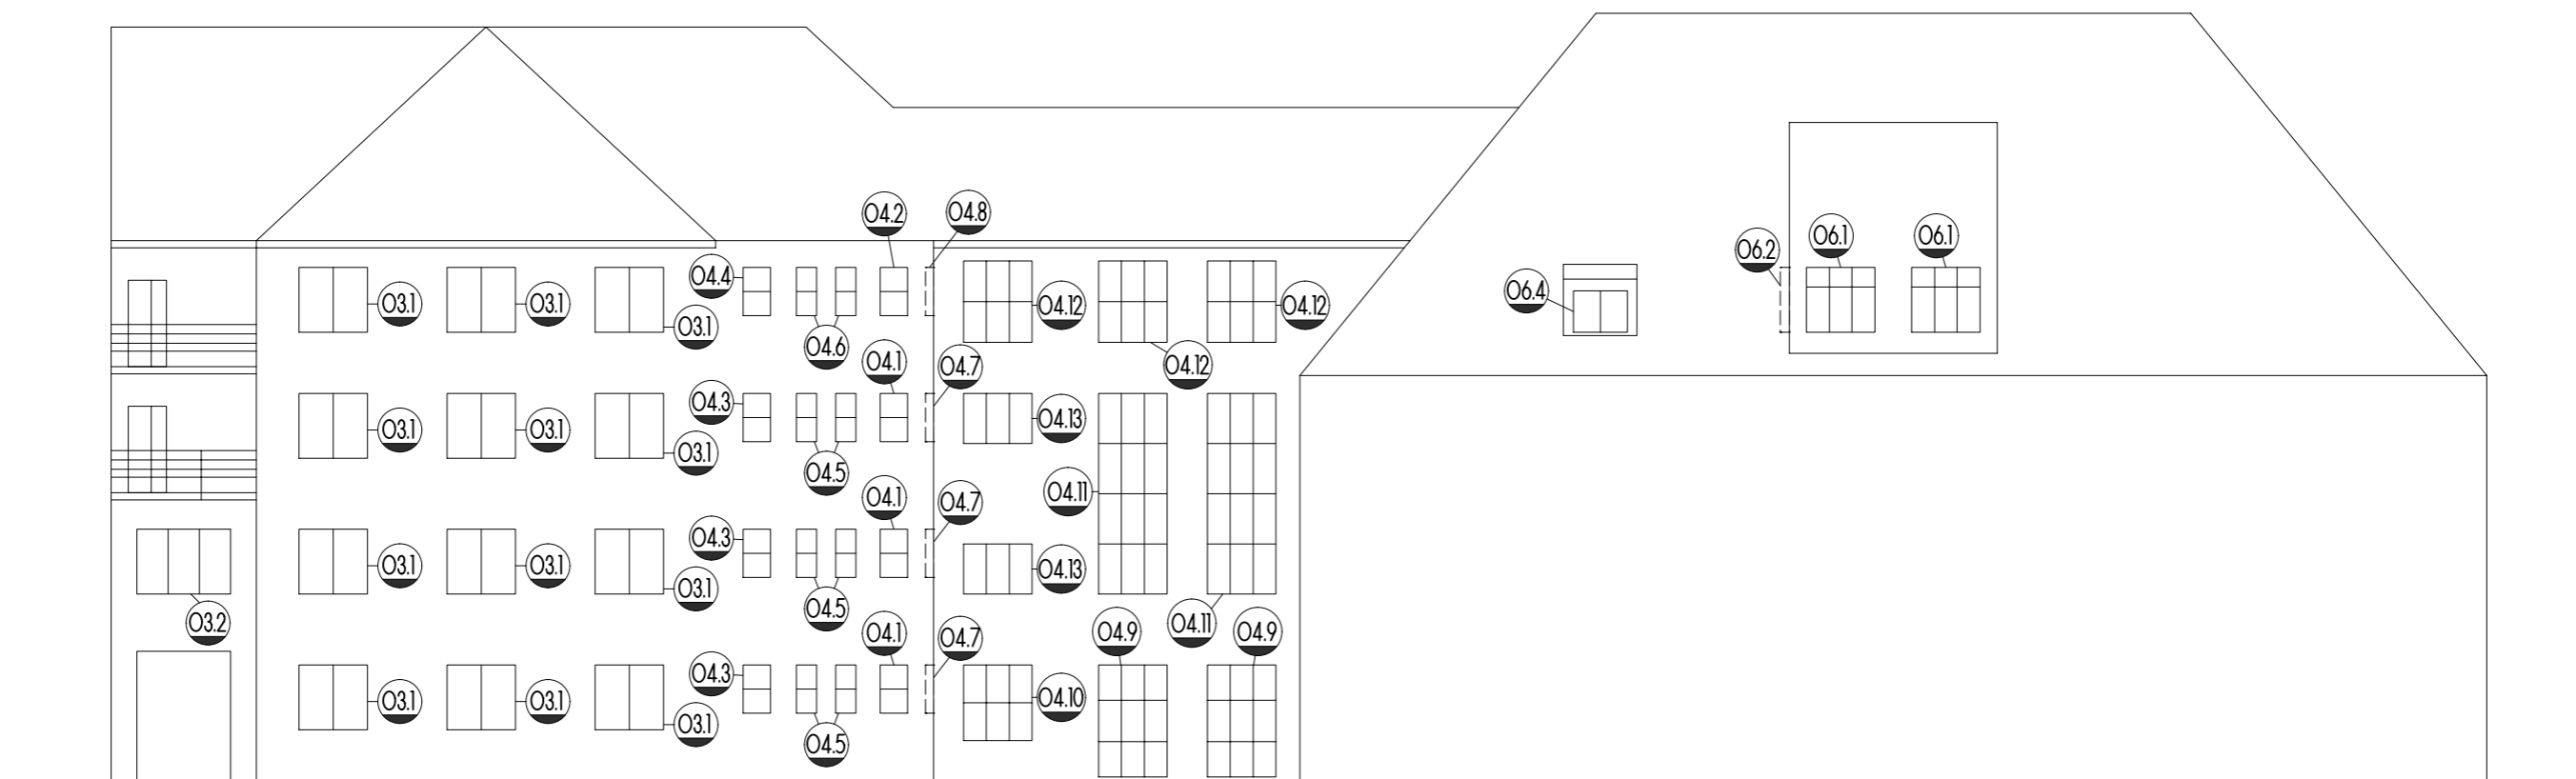

SEZNAM OKEN

| | | | | | | | |
|------|-------------|-------|------------|-------|-----------|------|------------|
| O3.1 | 12 ks | O4.1 | 3 ks | O4.11 | 2ks | O6.1 | 2 ks |
| O3.2 | 1 ks | O4.2 | 1 ks | O4.12 | 3ks | O6.2 | 1 ks |
| | | O4.3 | 3ks | O4.13 | 2ks | O6.4 | 1 ks |
| | | O4.4 | 1ks | | | | |
| | | O4.5 | 6ks | | | | |
| | | O4.6 | 2ks | | | | |
| | | O4.7 | 3ks | | | | |
| | | O4.8 | 1ks | | | | |
| | | O4.9 | 2ks | | | | |
| | | O4.10 | 1ks | | | | |

| | |
|-------------------------|---|
| stavebník : | MĚSTO NYMBURK - odbor rozvoje a investic Náměstí Přemyslovců 163, 288 28 Nymburk |
| místo stavby : | Náměstí Přemyslovců 163, 288 02 Nymburk, k.ú. Nymburk |
| hl.inženýr projektu : | Ing. David Vytvar |
| zodpovědný projektant : | Ing. David Vytvar |
| vypracoval : | Ing. Jiří Kostecký |

| | |
|-----------|---|
| stavba : | VÝMĚNA JIŽNÍCH OKEN RADNICE č.p. 163, MěÚ Nymburk |
| část PD : | D. VÝKRESOVÁ DOKUMENTACE |
| výkres : | SCHÉMATICKÝ POHLED NA JIŽNÍ FASÁDU |

generální projektant :



IQ stavby a projekty s.r.o.
Kabešova 943/2, 190 00 Praha 9
IČO: 03640485 DIČ: CZ03640485
T: +420 608 66 19 19
E: info@iq-projekt.cz

| | |
|--------------------|----------------------|
| měřitko / formát : | datum : |
| - | IV. 2017 |
| zakázka číslo : | stupeň dokumentace : |
| 17/2017 | PDPS |
| číslo paré : | číslo výkresu : |
| | 5 |