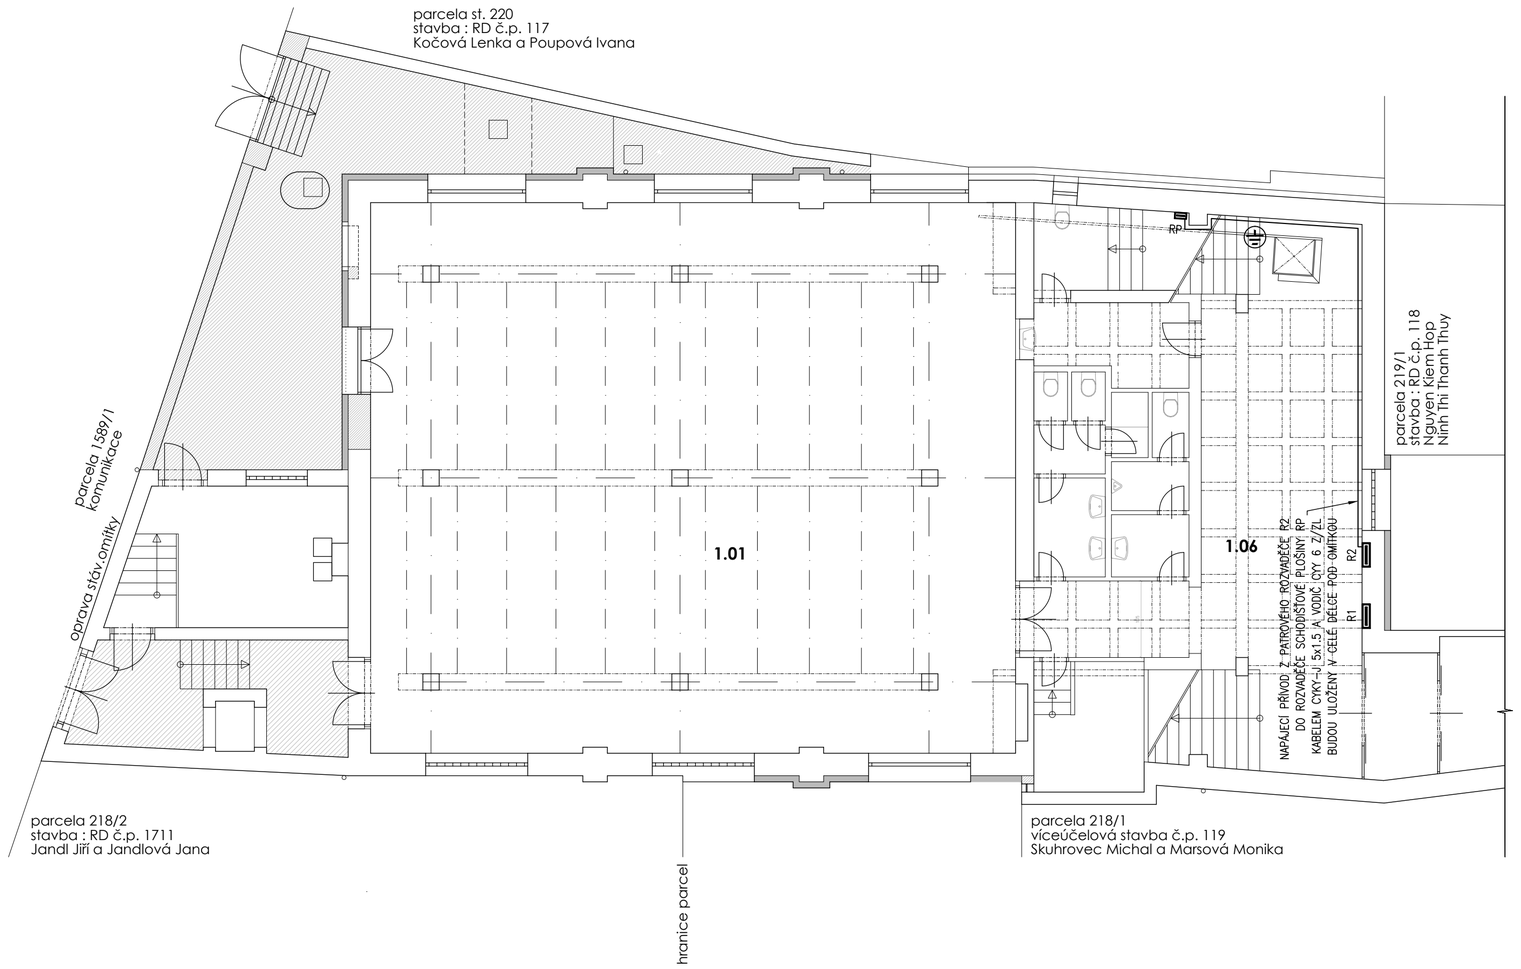

LEGENDA ZNAČEK

	⏚	MÍSTNÍ POSPOJOVÁNÍ
R1	▭	ELEKTROMĚROVÝ ROZVADĚČ, 400V - STÁVAJÍCÍ
R2	▭	PATROVÝ ROZVADĚČ, 400V - STÁVAJÍCÍ
RP	▭	ROZVADĚČ SCHODIŠŤOVÉ PLOŠINY, 0.40kW, 400V - NOVÝ
	———	KABELOVÁ TRASA POD OMÍTKOU

POZNÁMKA

NAPĚŤOVÁ SÍŤ:

3PEN ~50Hz 230V/400V TN-C ..... STÁVAJÍCÍ NAPÁJECÍ VEDENÍ DO PATROVÉHO ROZVADĚČE R2,
3NPE ~50Hz 230V/400V TN-S ..... NOVÉ NAPÁJECÍ VEDENÍ DO ROZVADĚČE SCHODIŠŤOVÉ PLOŠINY RP,
MÍSTO ROZDĚLENÍ VODIČE PEN NA PE+N BUDE PROVEDENO V PATROVÉM ROZVADĚČI R2.

OCHRANA PŘED ÚRAZEM ELEKTRICKÝM PROUDEM:

- ZÁKLADNÍ OCHRANA IZOLACÍ ŽIVÝCH ČÁSTÍ, PŘEPÁŽKAMI NEBO KRYTY DLE ČSN 33 2000-4-41 ed.2,
- PŘI PORUŠE AUTOMATICKÝM ODPOJENÍM OD ZDROJE V SÍTÍCH TN-C A TN-S DLE ČSN 33 2000-4-41 ed.2,
- DOPLŇUJÍCÍ POSPOJOVÁNÍ: DLE ČSN 33 2000-4-41 ed.2 A ČSN 33 2000-5-54 ed.3.

PROSTŘEDÍ:

- V UVAŽOVANÝCH VNITŘNÍCH PROSTORÁCH S VNĚJŠÍMI VLIVY NORMÁLNÍMI DLE ČSN 33 2000-5-51 ed.3.

AKCE:
ZATEPLENÍ FASÁD A STŘECHY, OPRAVA OPLOCENÍ A DVORKU, INSTALACE CHLAZENÍ
Městská knihovna, Palackého čp. 1749, 288 02 Nymburk

PROJEKTOVÝ STUPEŇ: DZS

INVESTOR:
Město Nymburk
Náměstí Přemyslovců 163, Nymburk
IČ: 00239 500
DIČ: CZ 00239 500
telefon: 325 501 111
e-mail: mail@meu-nbk.cz

PROJEKTANT:
Ing. Vladimír Sedlecký
Do polí 172/13, 158 00 Praha 5
Jaromírova 67, 128 00 Praha 2
IČ: 672 68 463
DIČ: CZ 6602040071
telefon: 222 560 353
e-mail: vladimir.sedlecky@seznam.cz

AUTORIZAČNÍ RAZÍTKO:

PARÉ Č.:

AUTOR NÁVRHU: Ing. Vladimír Sedlecký
ZODP. PROJEKT.: Zbyněk Morávek
VYPRACOVAL: Ing. Jiří Škvor

DATUM: 06/2017
MĚŘÍTKO: 1:100
FORMÁT: 2xA4

SLOŽKA: D.1.4.d

VÝKRES: SILNOPROUDÉ ROZVODY - PŮDORYS 1.NP

ČÁST DOKUMENTACE: SILNOPROUD

V.Č.: 2.01