


SCHÉMA ULOŽENÍ POTRUBÍ PVC VE VOLNÉM TERÉNU

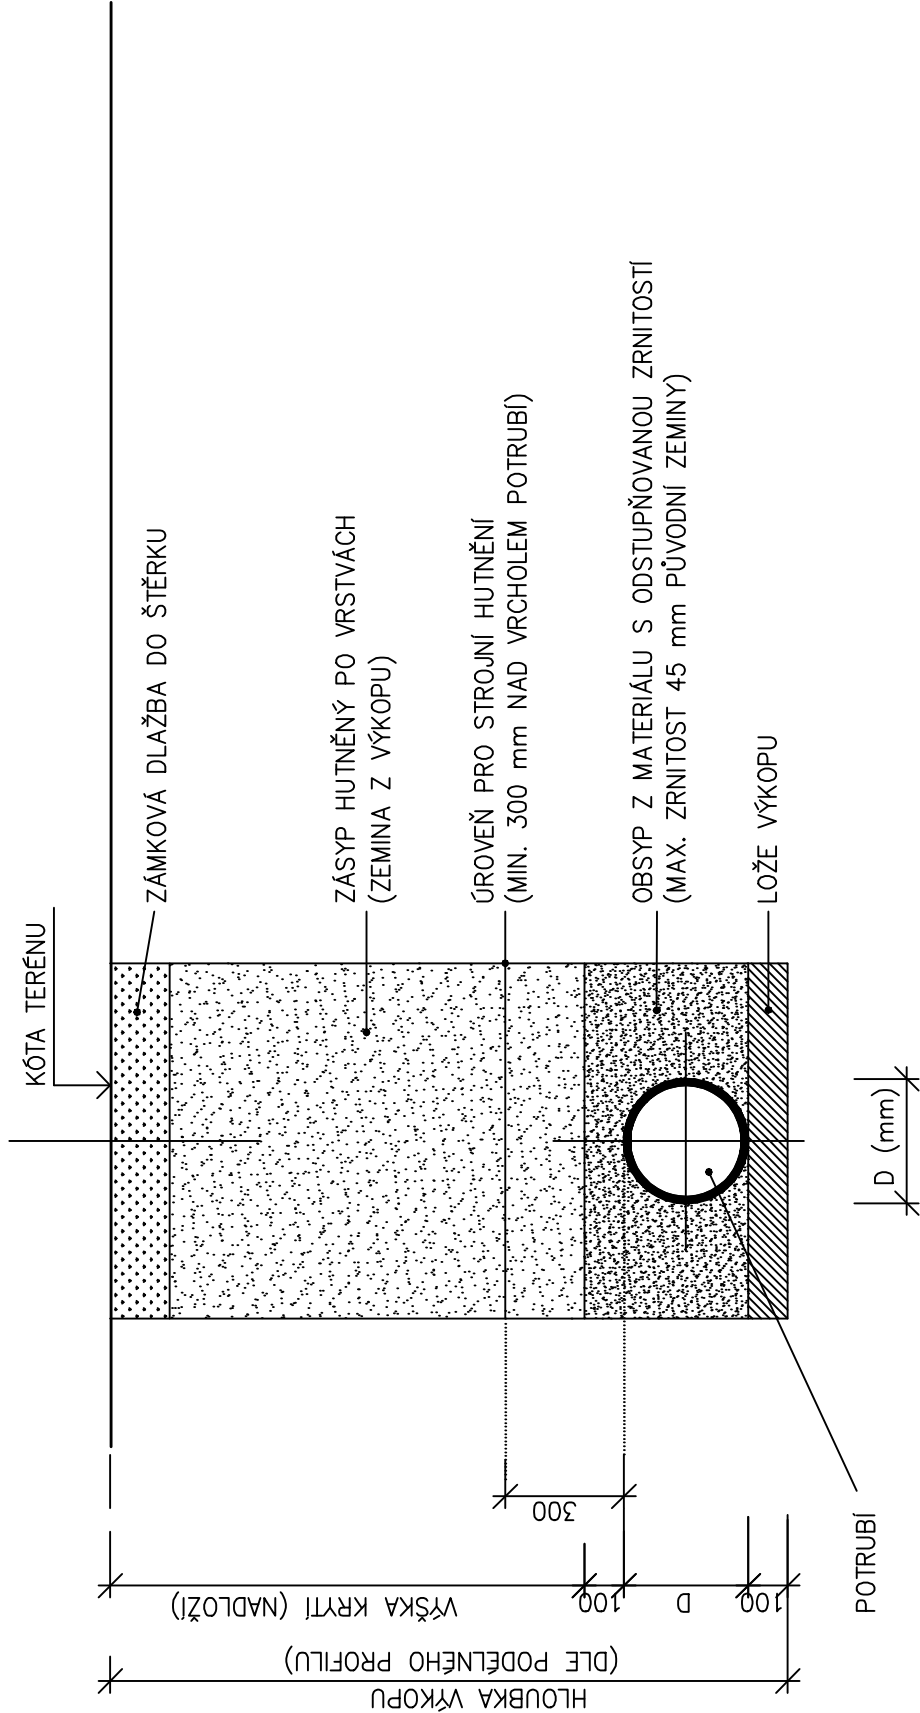

OPRAVA OPLOCENÍ A DVORKU

AKCE:	PROJEKTOVÝ STUPEŇ: <b>DZS</b>			PARÉ Č.:
	<b>ZATEPLENÍ FASÁD A STŘECHY</b> Městská knihovna, Palackého čp. 1749, 288 02 Nymburk			
INVESTOR:	PROJEKTANT: <b>Ing. Vladimír Sedlecký</b> Do polí 172/13, 198 00 Praha 5 Jaramilova 67, 128 00 Praha 2 IČ: 672 68 463 DIČ: CZ 6402040071 telefon: 222 540 353 e-mail: vladimir.sedlecky@seznam.cz			AUTORIZAČNÍ RAZÍTKO:
	<b>Město Nymburk</b> Náměstí Přemyslovců 168, Nymburk IČ: 00289 800 DIČ: CZ00289 800 telefon: 325 501 111 e-mail: mail@meu-nbk.cz			
AUTOR NÁVRHU:	<b>Ing. Vladimír Sedlecký</b>			SLÓŽKA: <b>D1.4 b</b>
ZODP. PROJEKT:	<b>Ing. Zuzana Soukalová</b>			
VYPRACOVAL:	<b>Ing. Zuzana Soukalová</b>			VČ.: <b>5</b>
VÝKRES:	<b>Zl- kanalizace -příčný řez rýhou</b>			
ČÁST DOKUMENTACE:				<b>Zdravotní instalace</b>