




Detail 1

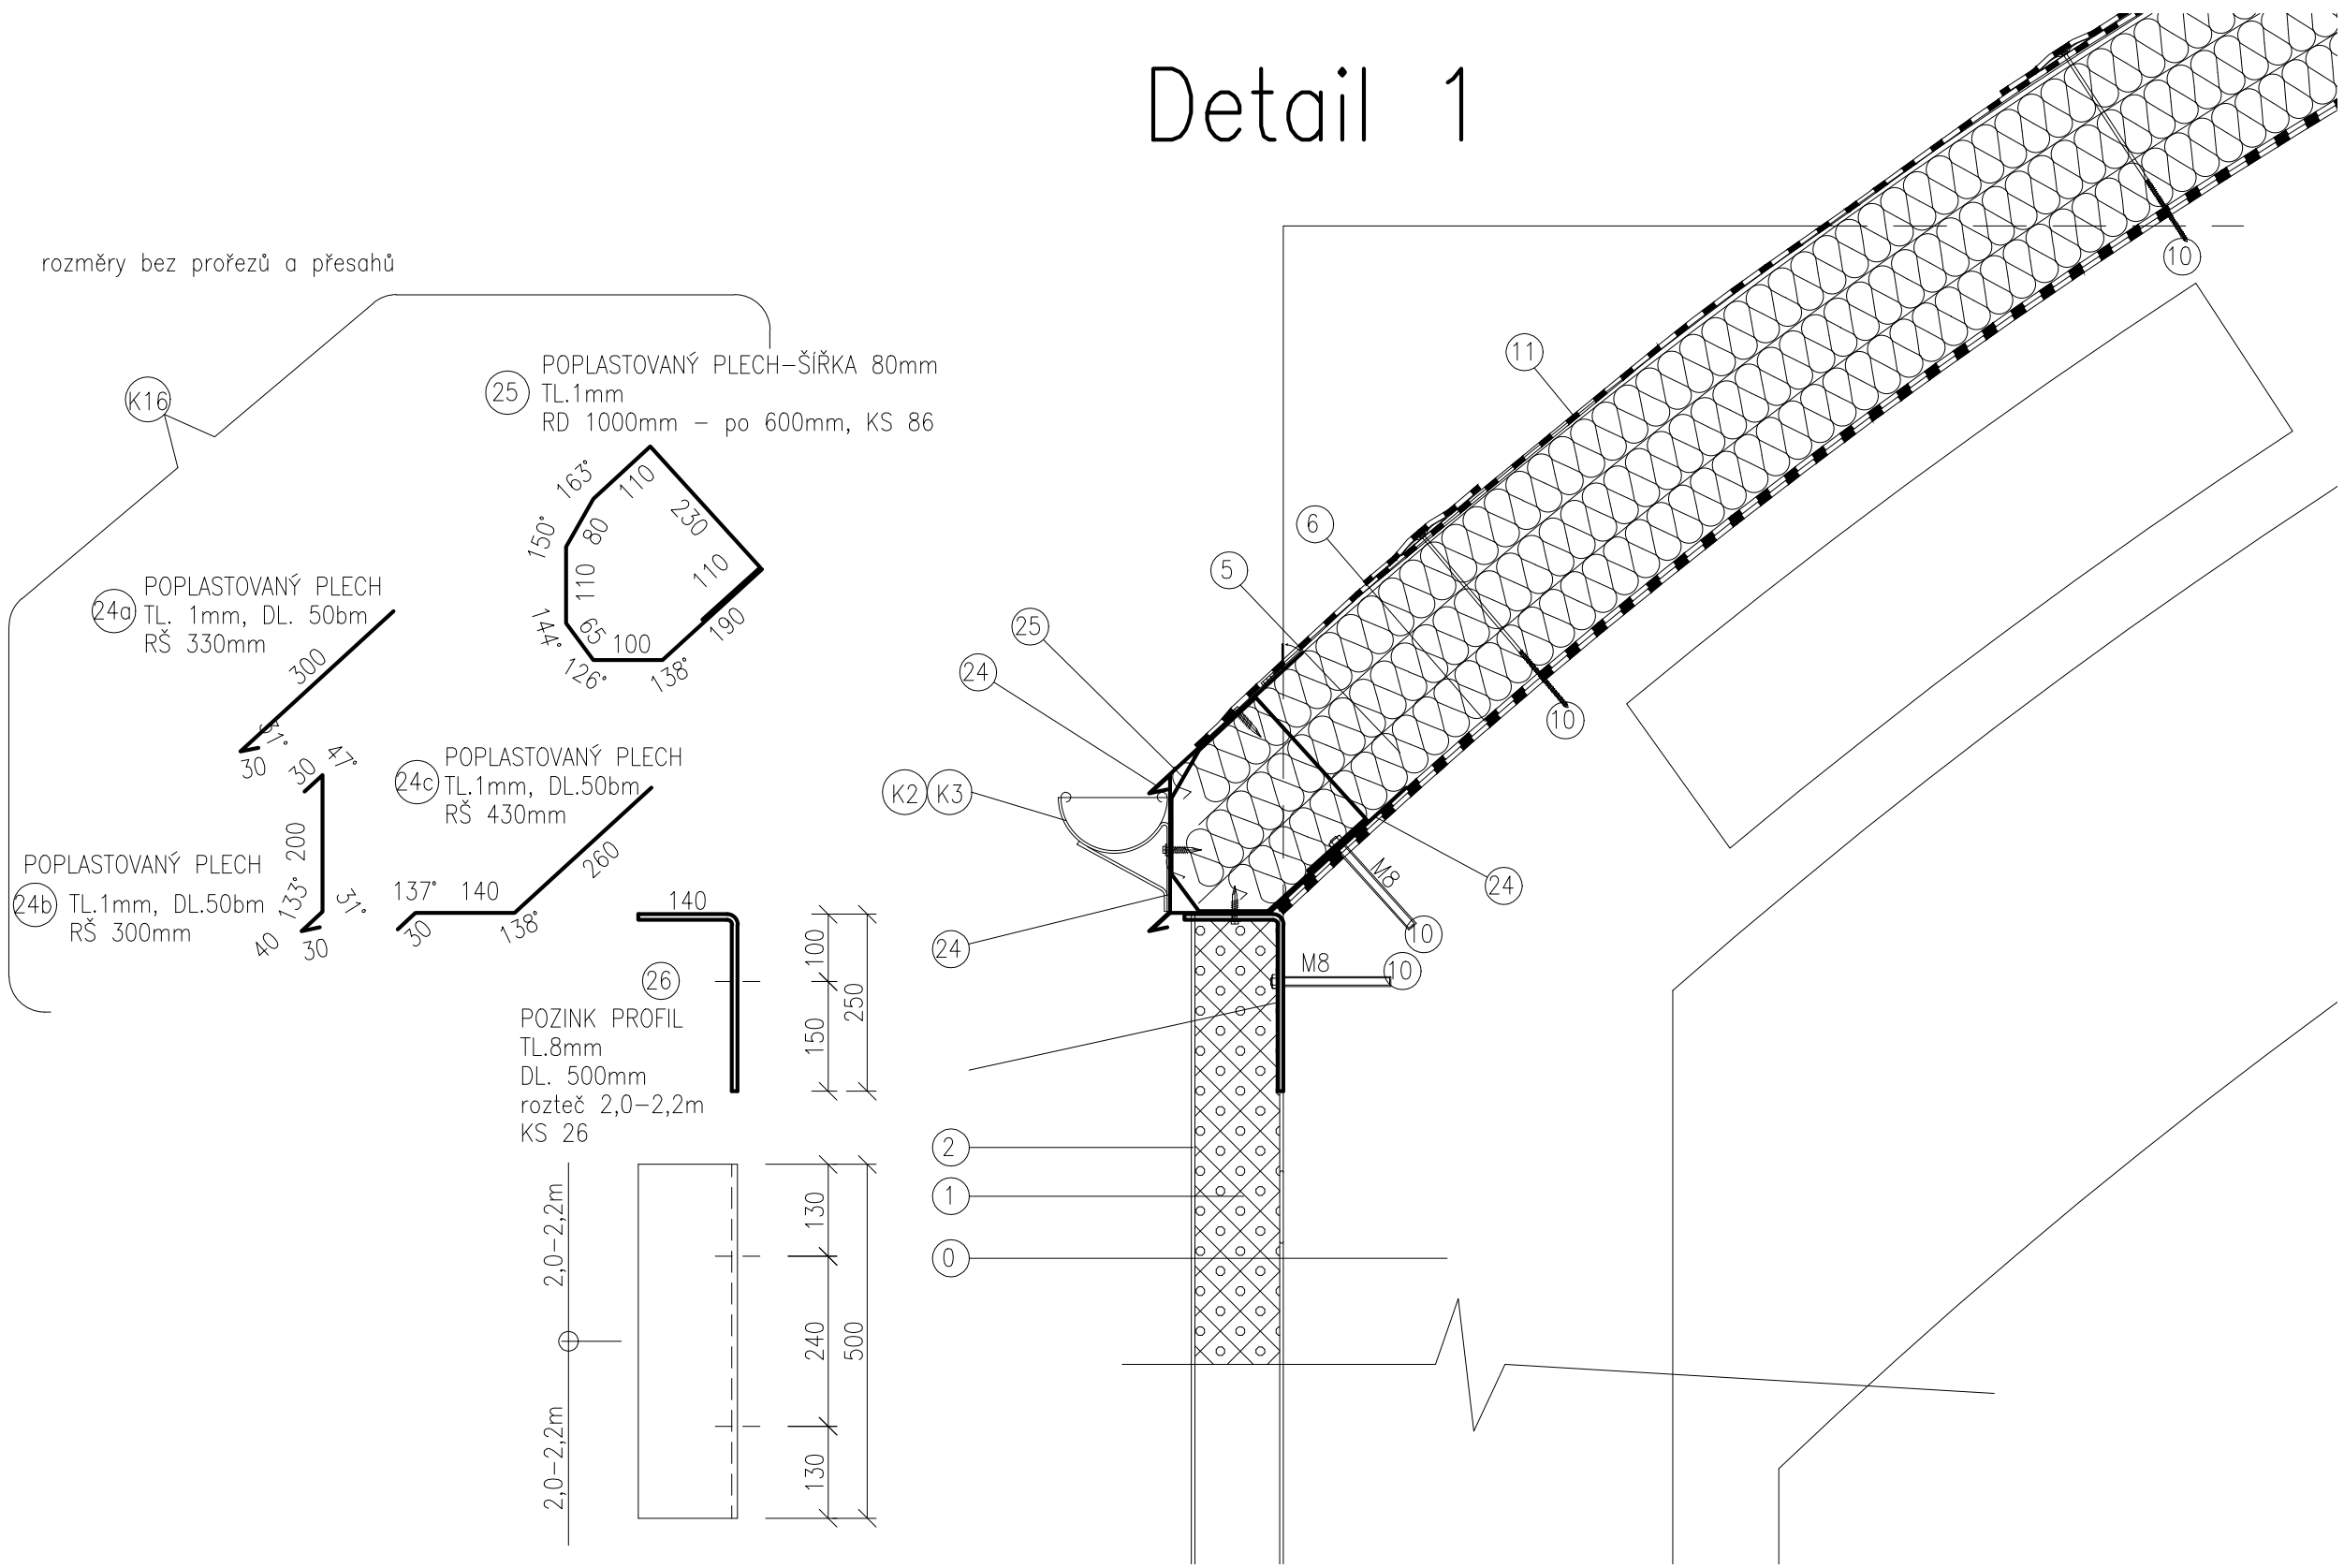


Detail 5

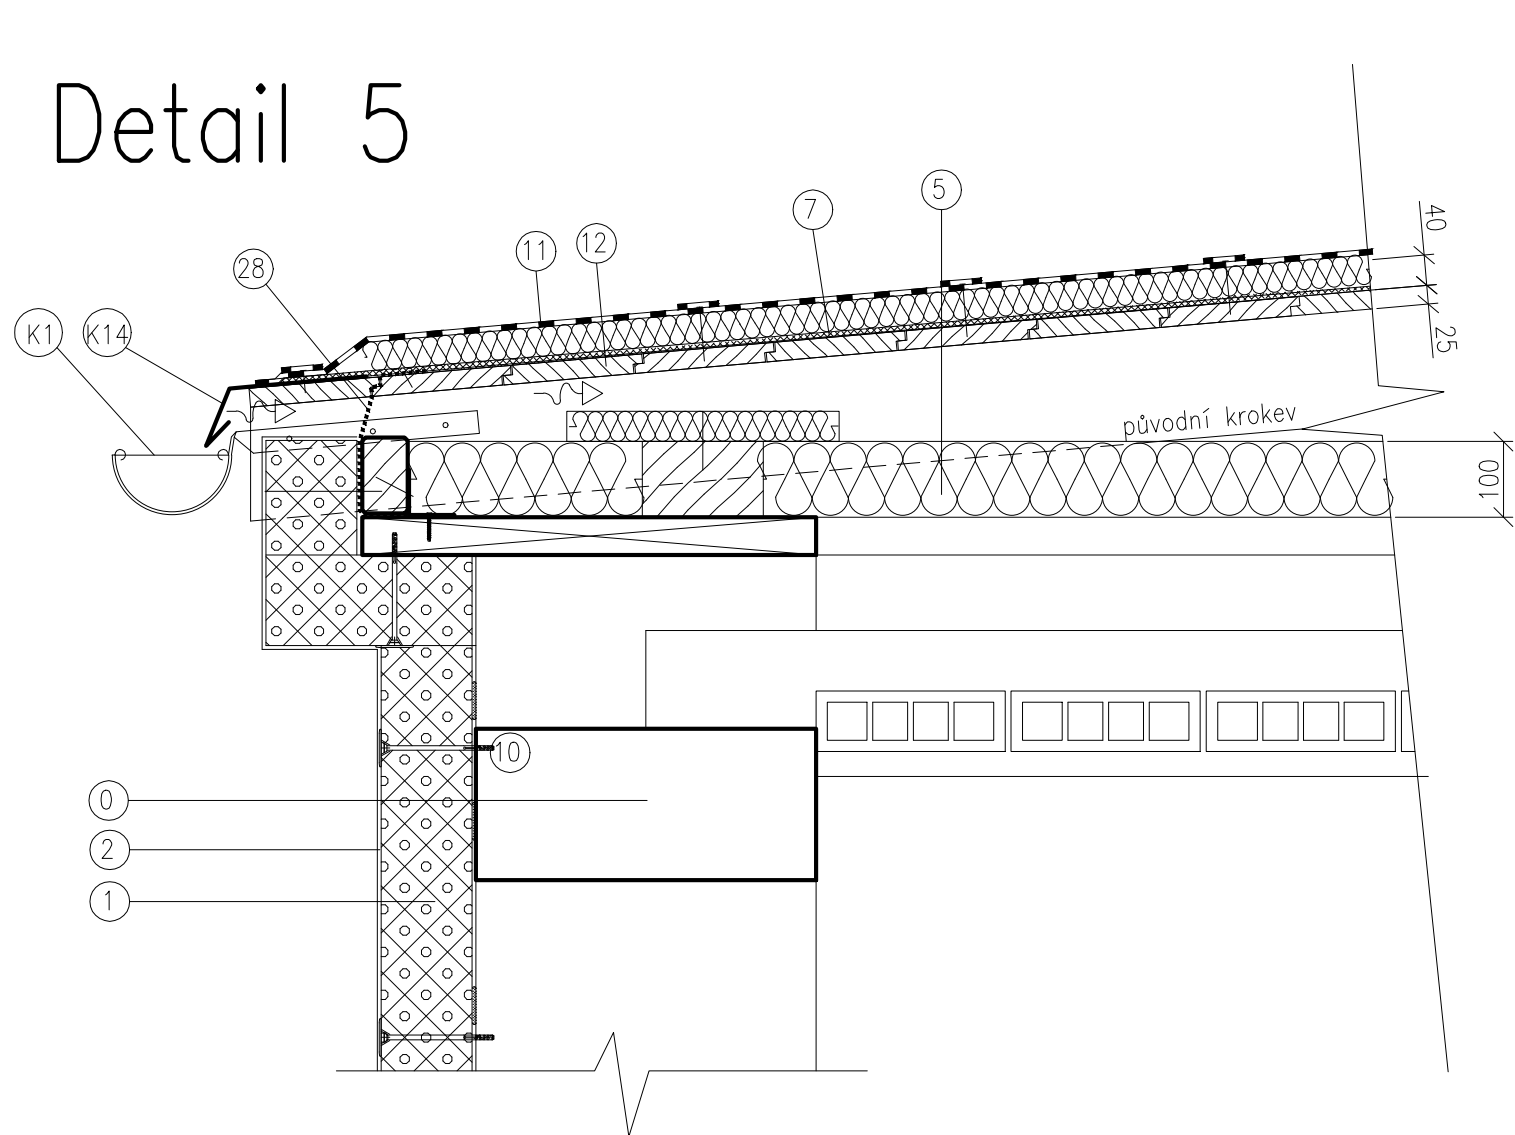


Detail 7

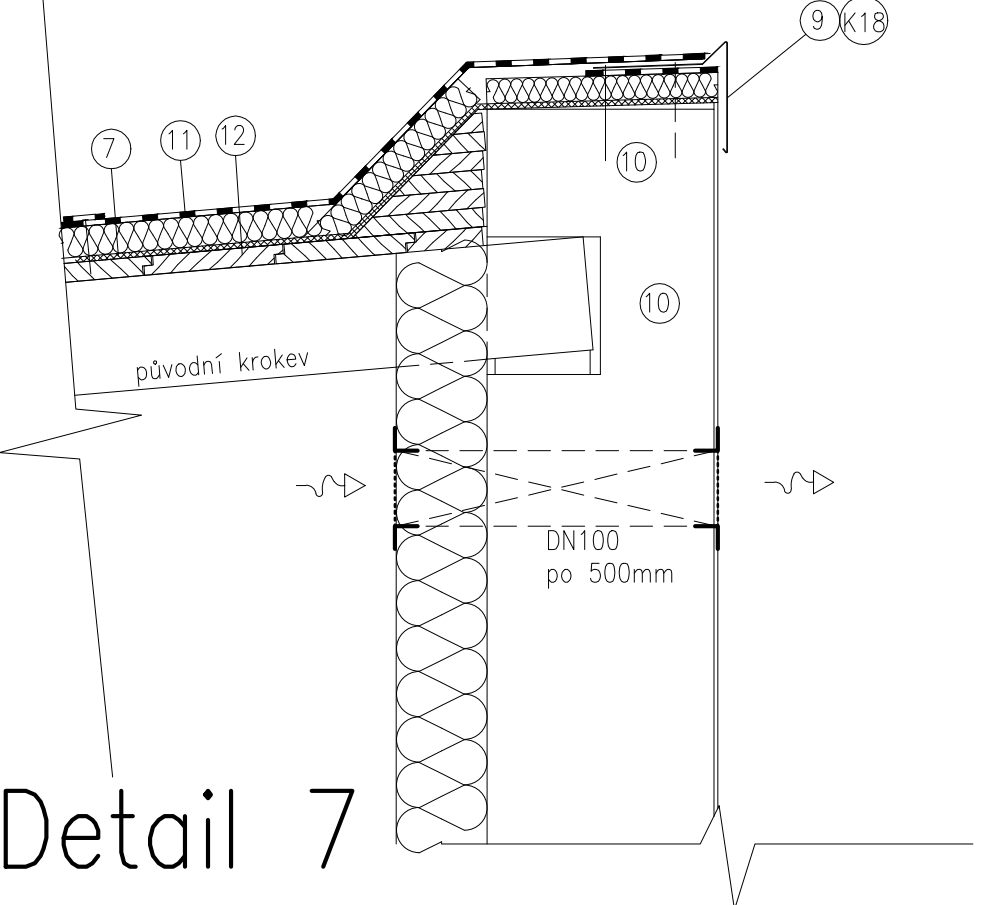


Detail 2

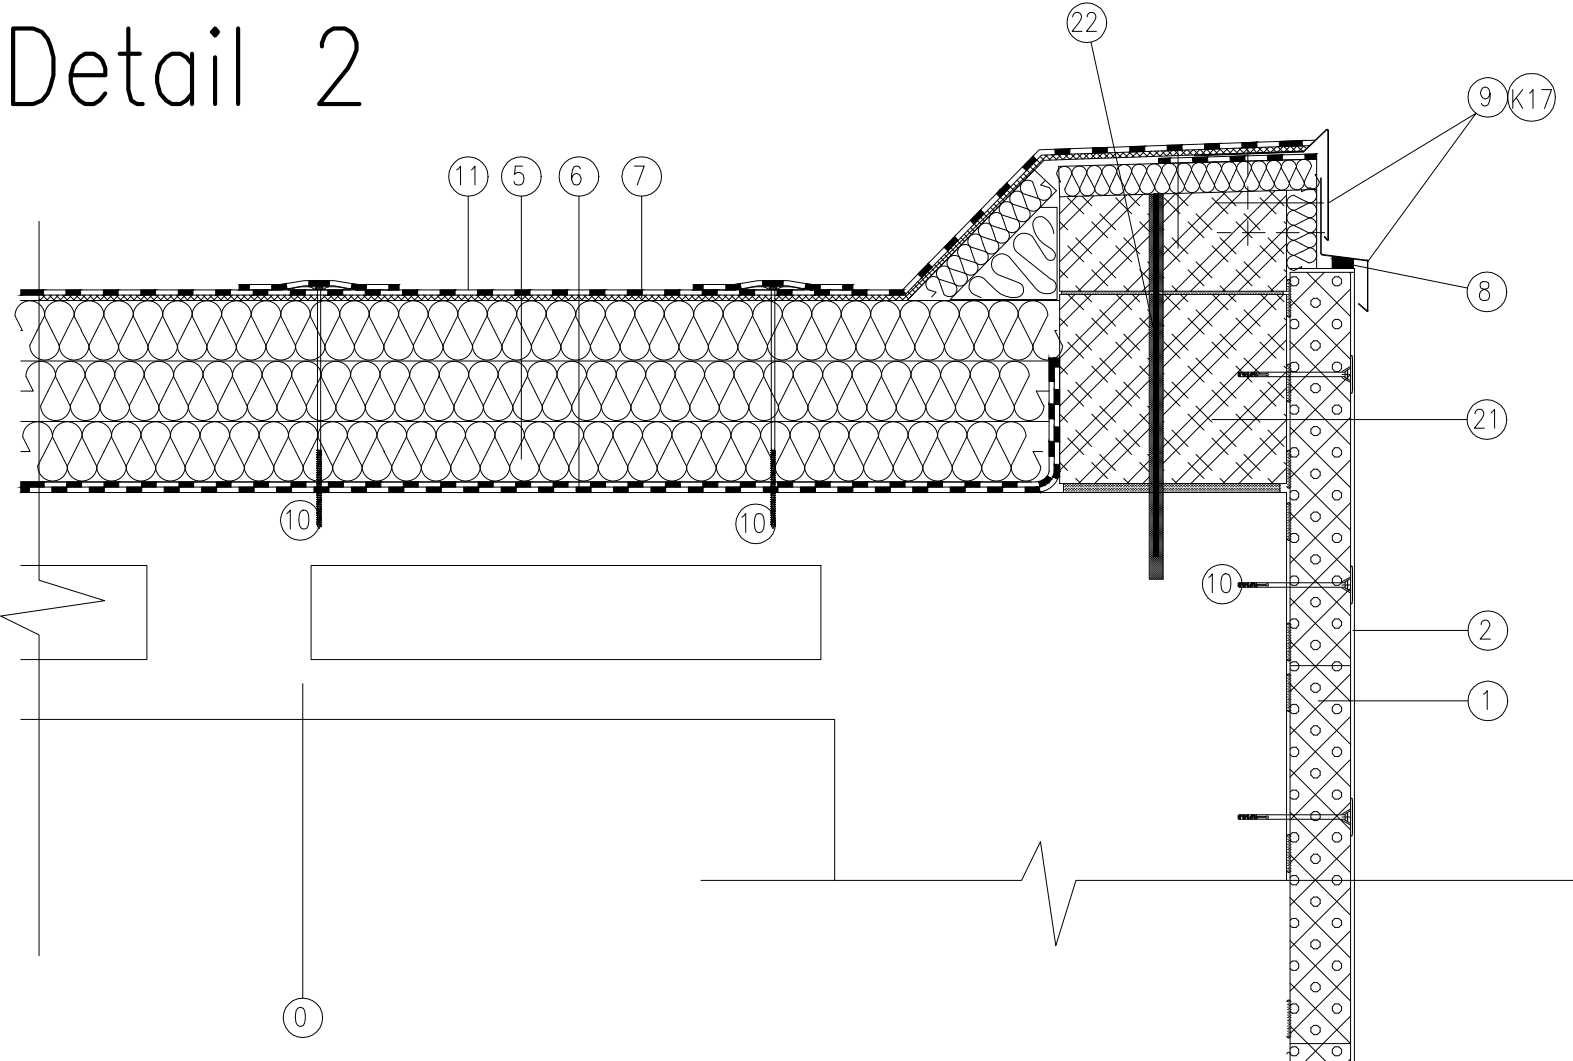


Detail 3

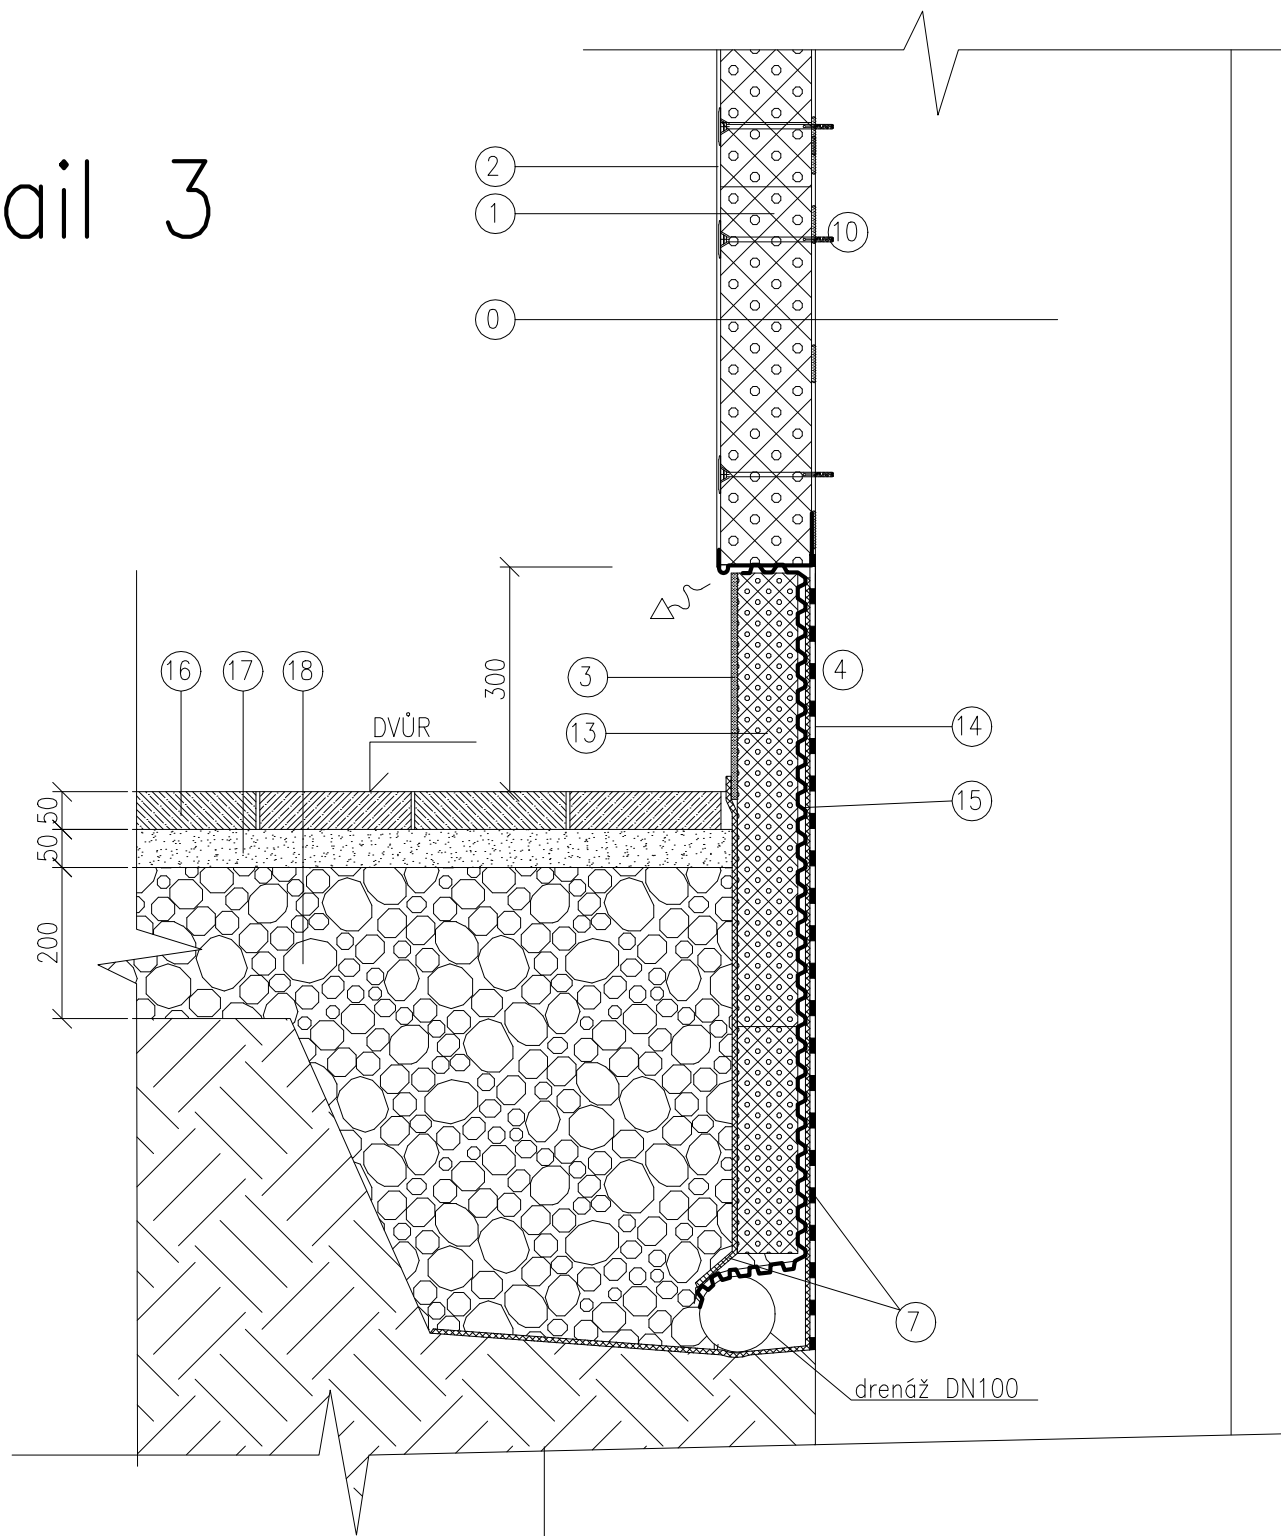


Detail 8

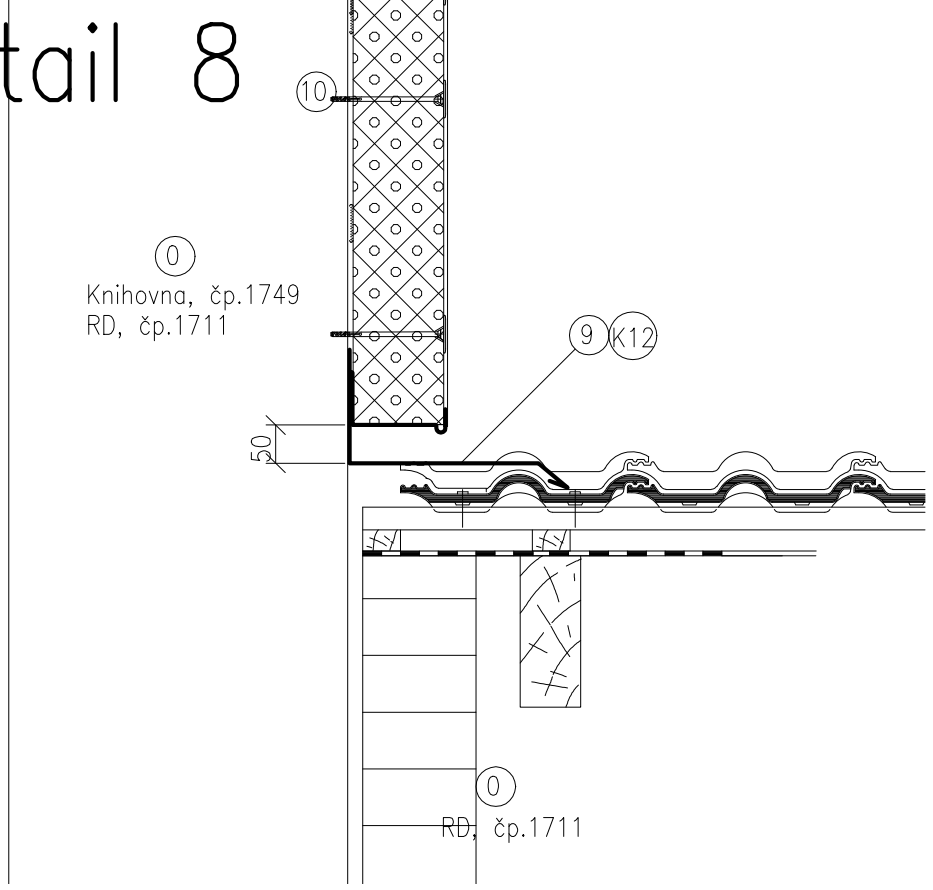


Detail 4

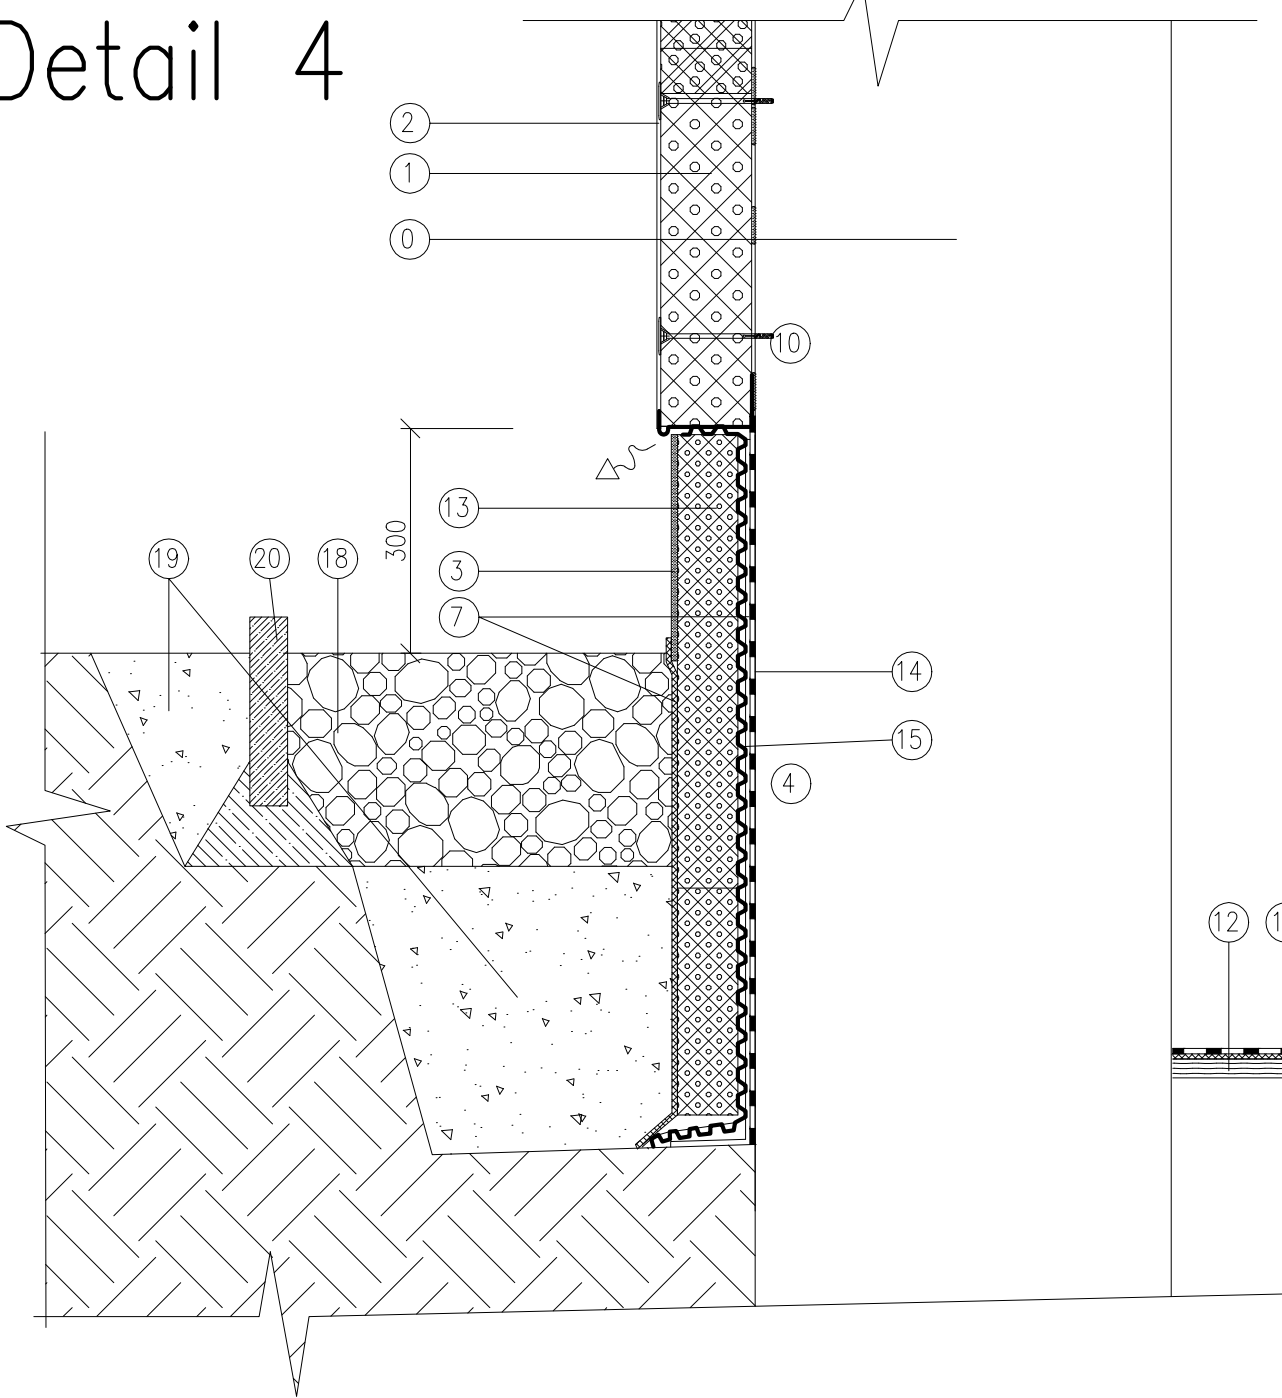

Detail 6 – vyšší střecha

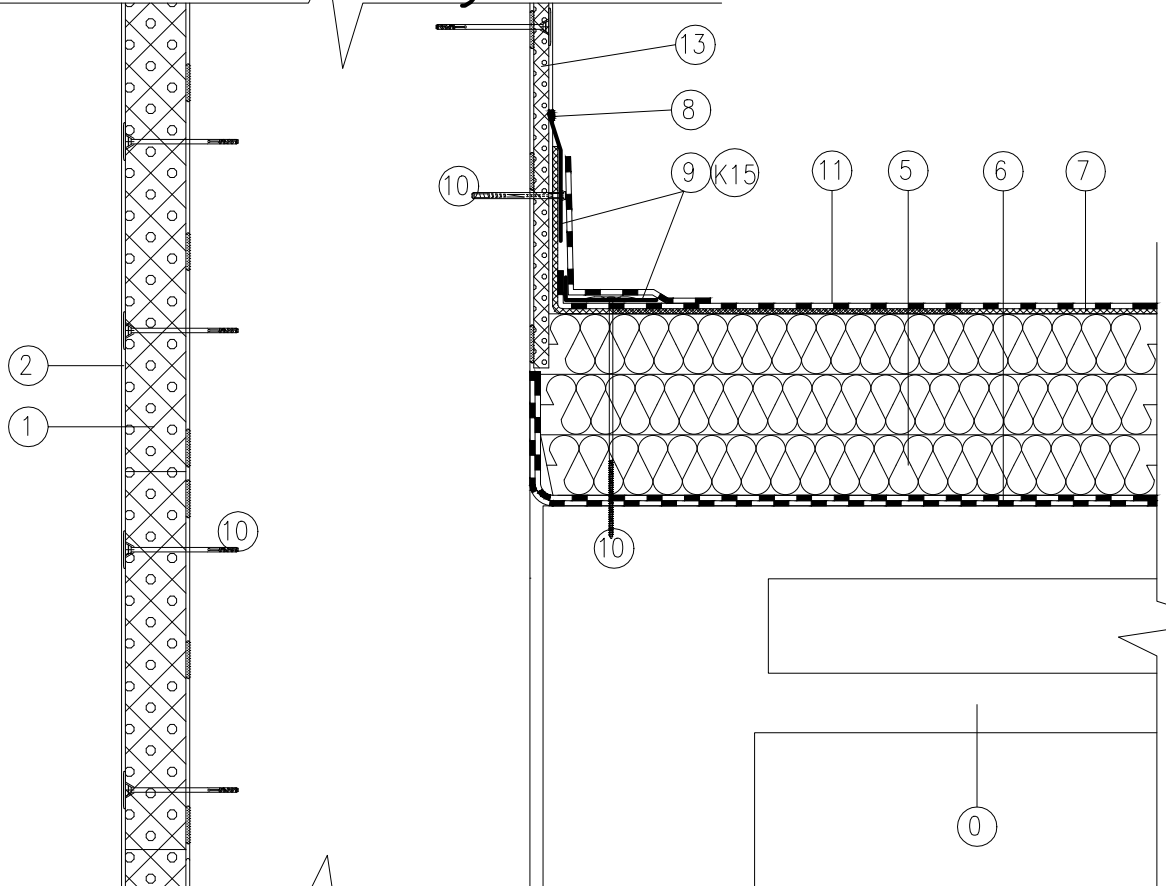


Detail 6 – nižší střecha

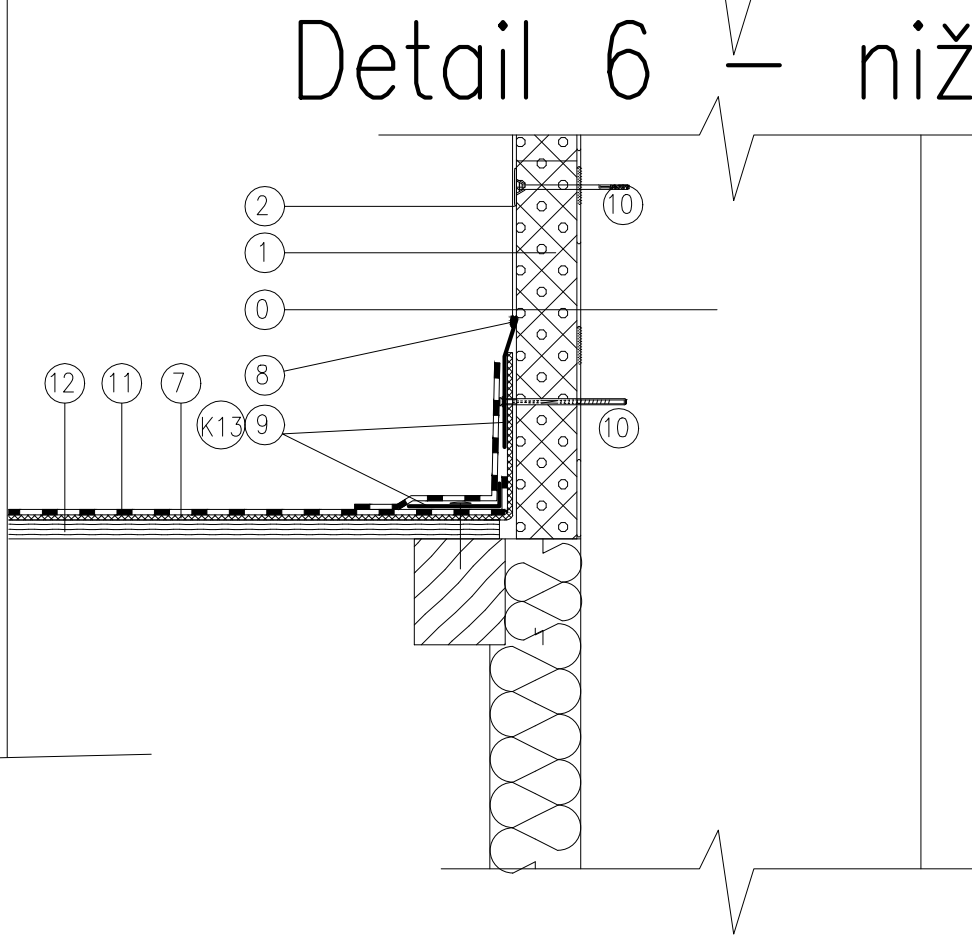



Legenda:

- 0 PŮVODNÍ KONSTRUKCE
- 1 FASÁDNÍ IZOLACE
- 2 FASÁDNÍ VRSTVA ETICS (perlinka, tmel, omítkovina)
- 3 FASÁDNÍ VRSTVA ETICS (pryskyřičná omítka)
- 4 VYROVNANÝ POVRCH
- 5 STŘEŠNÍ IZOLACE (ORSIL)
- 6 PŮVODNÍ KRYTINA (ipa)
- 7 SEPARACE – pojistná hydroizolace
- 8 TĚSNĚNÍ – TMEL (UV), PÁSKA (dle umístění)
- 9 KLEMPÍŘSKÝ PRVEK
- 10 KOTEVNÍ PRVEK
- 11 NOVÁ KRYTINA (mPVC)
- 12 NOVÉ BEDNĚNÍ (25mm)
- 13 EXTRUDOVANÝ POLYSTYREN
- 14 HYDROIZOLACE (asfaltový pás)
- 15 NOPOVÁ FOLIE 10mm
- 16 DVORNÍ DLAŽBA (antik)
- 17 PODKLAD (nehtněný, fr. 2/4mm)
- 18 ŠTERKODRŤ (hutněný, fr. 8/16mm)
- 19 ZÁSYP ZEMINOU
- 20 OBRUBNÍK (do beton. lože)
- 21 YTONG 300mm
- 22 CHEMICKÁ KOTVA, Ø8mm
- 23 OKAPOVÝ ŽLAB, 150mm, do spec. háku
- 24 POPLASTOVANÝ PLECH, 1mm
- 25 POPLASTOVANÝ PLECH–VÝZTUHA, 80/1mm
- 26 POZINK. PLECH, 8mm
- 27 VĚTRACÍ OTVOR, nerez mřížka, se sítí 3x3mm
- 28 SÍŤOVINA, 3x3mm

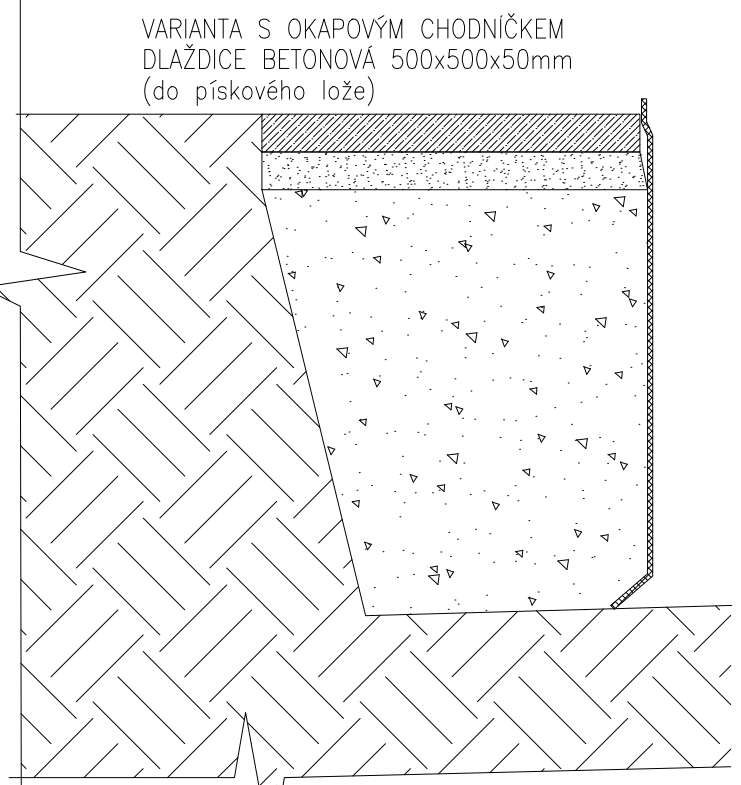Detail 4–var.



AKCE: ZATEPLENÍ FASÁD A STŘECHY Městská knihovna, Palackého čp. 1749, 288 02 Nymburk		PROJEKTOVÝ STUPEŇ: DZS	
INVESTOR: Město Nymburk Náměstí Přemyslovců 143, Nymburk IČ: 00229 500 DIČ: CZ00229 500 telefon: 325 501 111 e-mail: mail@meu-nbk.cz	PROJEKTANT: Ing. Vladimír Sedlecký Do polí 172/13, 158 00 Praha 5 Jaromírova 67, 128 00 Praha 2 IČ: 672 68 463 DIČ: CZ 6602040071 telefon: 222 560 353 e-mail: vladimir.sedlecky@seznam.cz	AUTORIZAČNÍ RAZÍTKO: 	PARÉ Č.:
AUTOR NÁVRHU: Ing. Vladimír Sedlecký	DATA: 05/2017		SLOŽKA: D1.1 V.Č.: 11
ZODP. PROJEKT: Ing. Vladimír Sedlecký	MĚŘÍTKO: 1:10		
VYPRACOVÁNÍ: Ing. David Ruter	FORMÁT: 2x A4		
VÝKRES: DETAILY		ČÁST DOKUMENTACE: STAVEBNÍ	